

woj. mazowieckie
pow. otwocki
gm. Kobyel
obręb Kobyel

2254 POLSKIE PRZEDSIĘBIORSTWO
GEODEZYJNO-KARTOGRAFICZNE S.A.
01-943 Warszawa, ul. Piłsudskiego, 10
REGON 011606620, NIP 525-21-65-387
(4)

**MAPA DO CELÓW
PROJEKTOWYCH**

Skala: 1:1000

Przedstawiona sytuacja jest
zgoda ze stanem faktycznym
na gruncie na dzień 5.05.2006

nie wykryta się istnienia terenów
nie wykazanych na niniejszej mapie urządzeń
podziemnych, które nie były ogłoszone
do inwentaryzacji lub o których brak
jest informacji w inwentaryzacjach działowych

PP&K WARSZAWA
KIEROWNIK BRIGADY
główny inżynier
Krzysztof Zieliński

UWAGA:

1. Na skrzyżowaniach projektowanej sieci kanalizacyjnej z istniejącym gazociągami zastosować rury osłonowe z PVC:
 - dla PE90 - PVC125 L=4,0m
 - dla PE110 - PVC160 L=4,0m
 - dla PE160 - PVC200 L=4,0m
 - dla PE225 - PVC315 L=4,0m
 - dla PVC160 - PVC200 L=4,0m
 - dla PVC200 - PVC250 L=4,0m
2. Na kable energetyczne i telekomunikacyjne krzyżujące się z projektowanym kolektorem sanitarnym należy nałożyć rury ochronne dwudzielne typu AROT o długości 3,0m.

PROKOBUD

Projektowanie, Konsultacje, Budowa

ul. Melanli 16,
05-500 PIASECZNO-CHYLICZKI
Tel / Fax: 0-22) 715 52 61

Investycja: **Kanalizacja sanitarna podciśnieniowa w m. Kobyel gm. Kobyel**


Obiekt: **Sieć przewodów**

Rysunek: **Plan zagospodarowania terenu**

Projektanci:	Specjalność:	Nr uprawnień:	Data:	Podpis:	Stanium:
mgr inż. Lidia Trawińska	Inst.-inż.	LUB/0167 /PWOS/05	06.2006 r.		Projekt budowlany
mgr inż. Marcin Podlaskowski	Inst.-inż.				Skala: 1:1000
Joanna Sternik	Inst.-inż.				
mgr inż. Andrzej Stanczak	Inst.-inż.				
Sprawdzający: mgr inż. Mirosław Wnuk	Inst.-inż.	S/Lb/96			Nr Ds. 3

273.244.164
273.244.164

Skala 1: 1 000

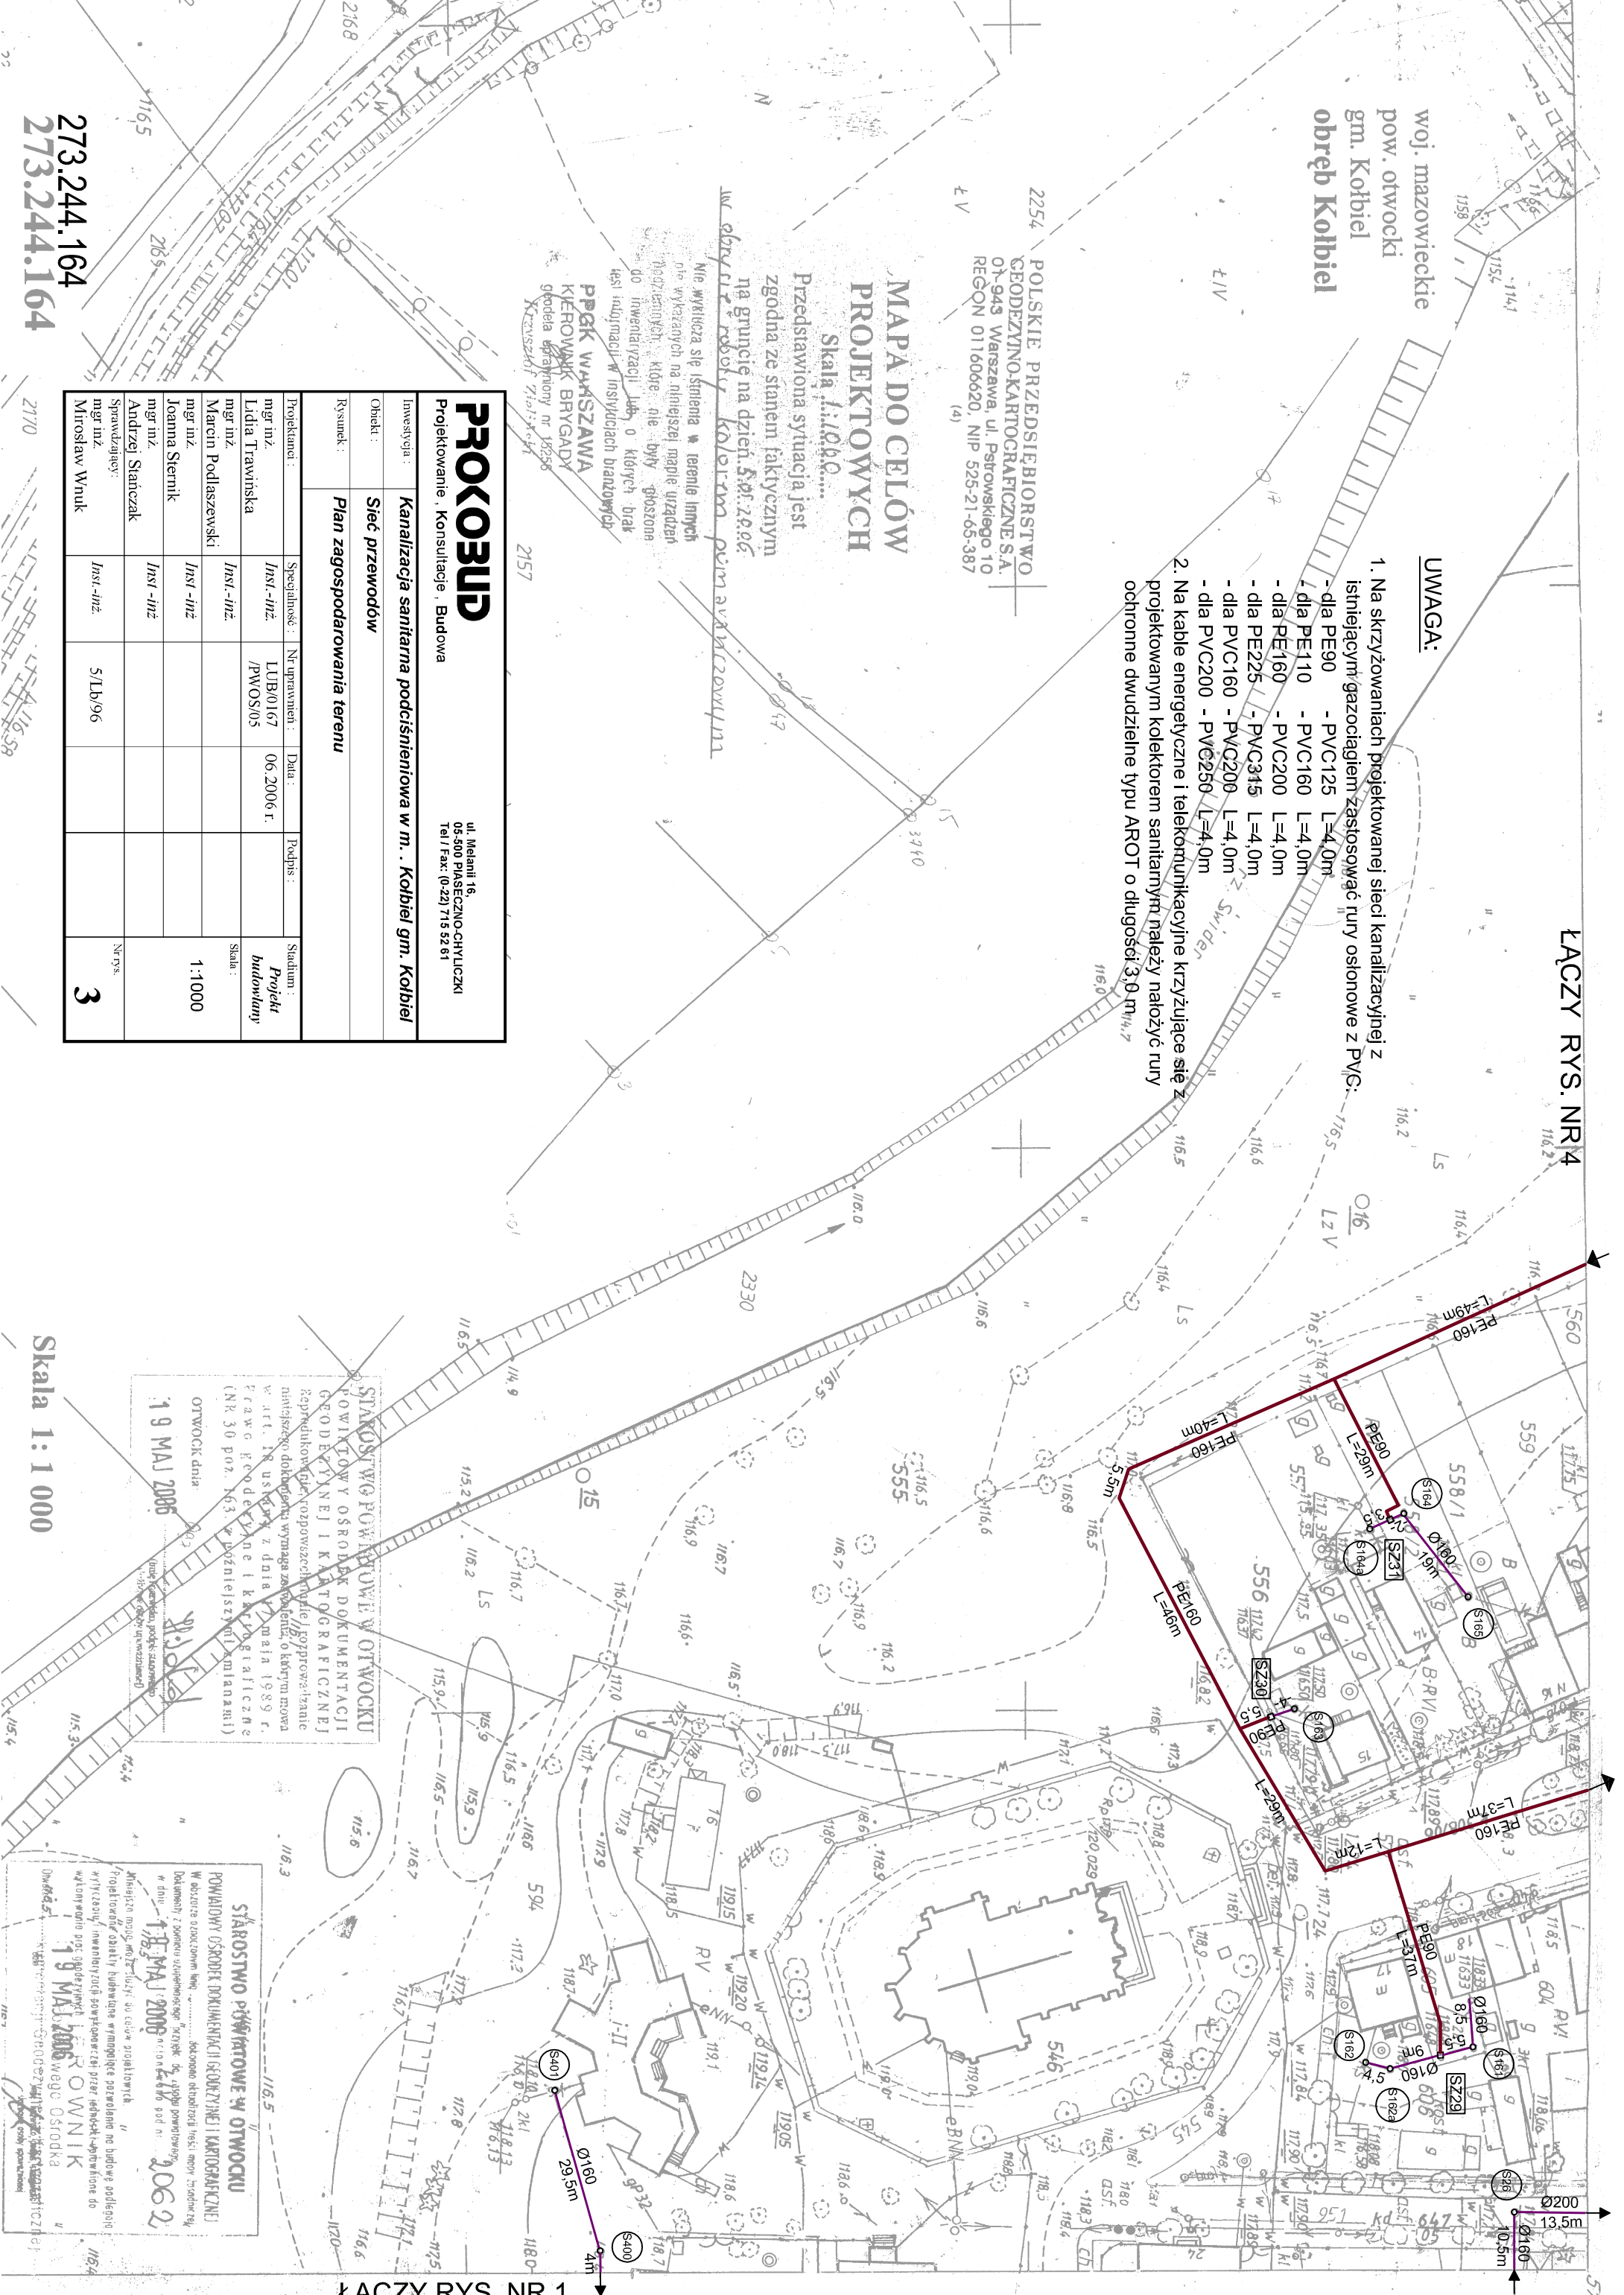

STANOWISKO POWIATOWE W OTWOCKU
POWIATOWY OŚRODEK DOKUMENTACJI
GEODEZYJNEJ I KARTOGRAFICZNEJ
Reprodukcyjne, rozpraszające, kopie, sporządzone
należącej do dokumentacji, o którym mowa
w art. 18 ust. 2 pkt 2 i 3 ustawy z dnia 15 maja 1989 r.
Przewgl. Redakcyjnej i Kartograficznej
(NR 30 poz. 163 z późniejszymi zmianami)

OTWOCK dnia
19 MAJ 2006

STANOWISKO POWIATOWE W OTWOCKU
POWIATOWY OŚRODEK DOKUMENTACJI GEODEZYJNEJ I KARTOGRAFICZNEJ
W obszarze otwockim NIP: 525-21-65-387
dokonano aktualizacji księgi metrycznej
dokumenty z niniejszymi zmianami
data: **19 MAJ 2006**

OTWOCK
19 MAJ 2006