
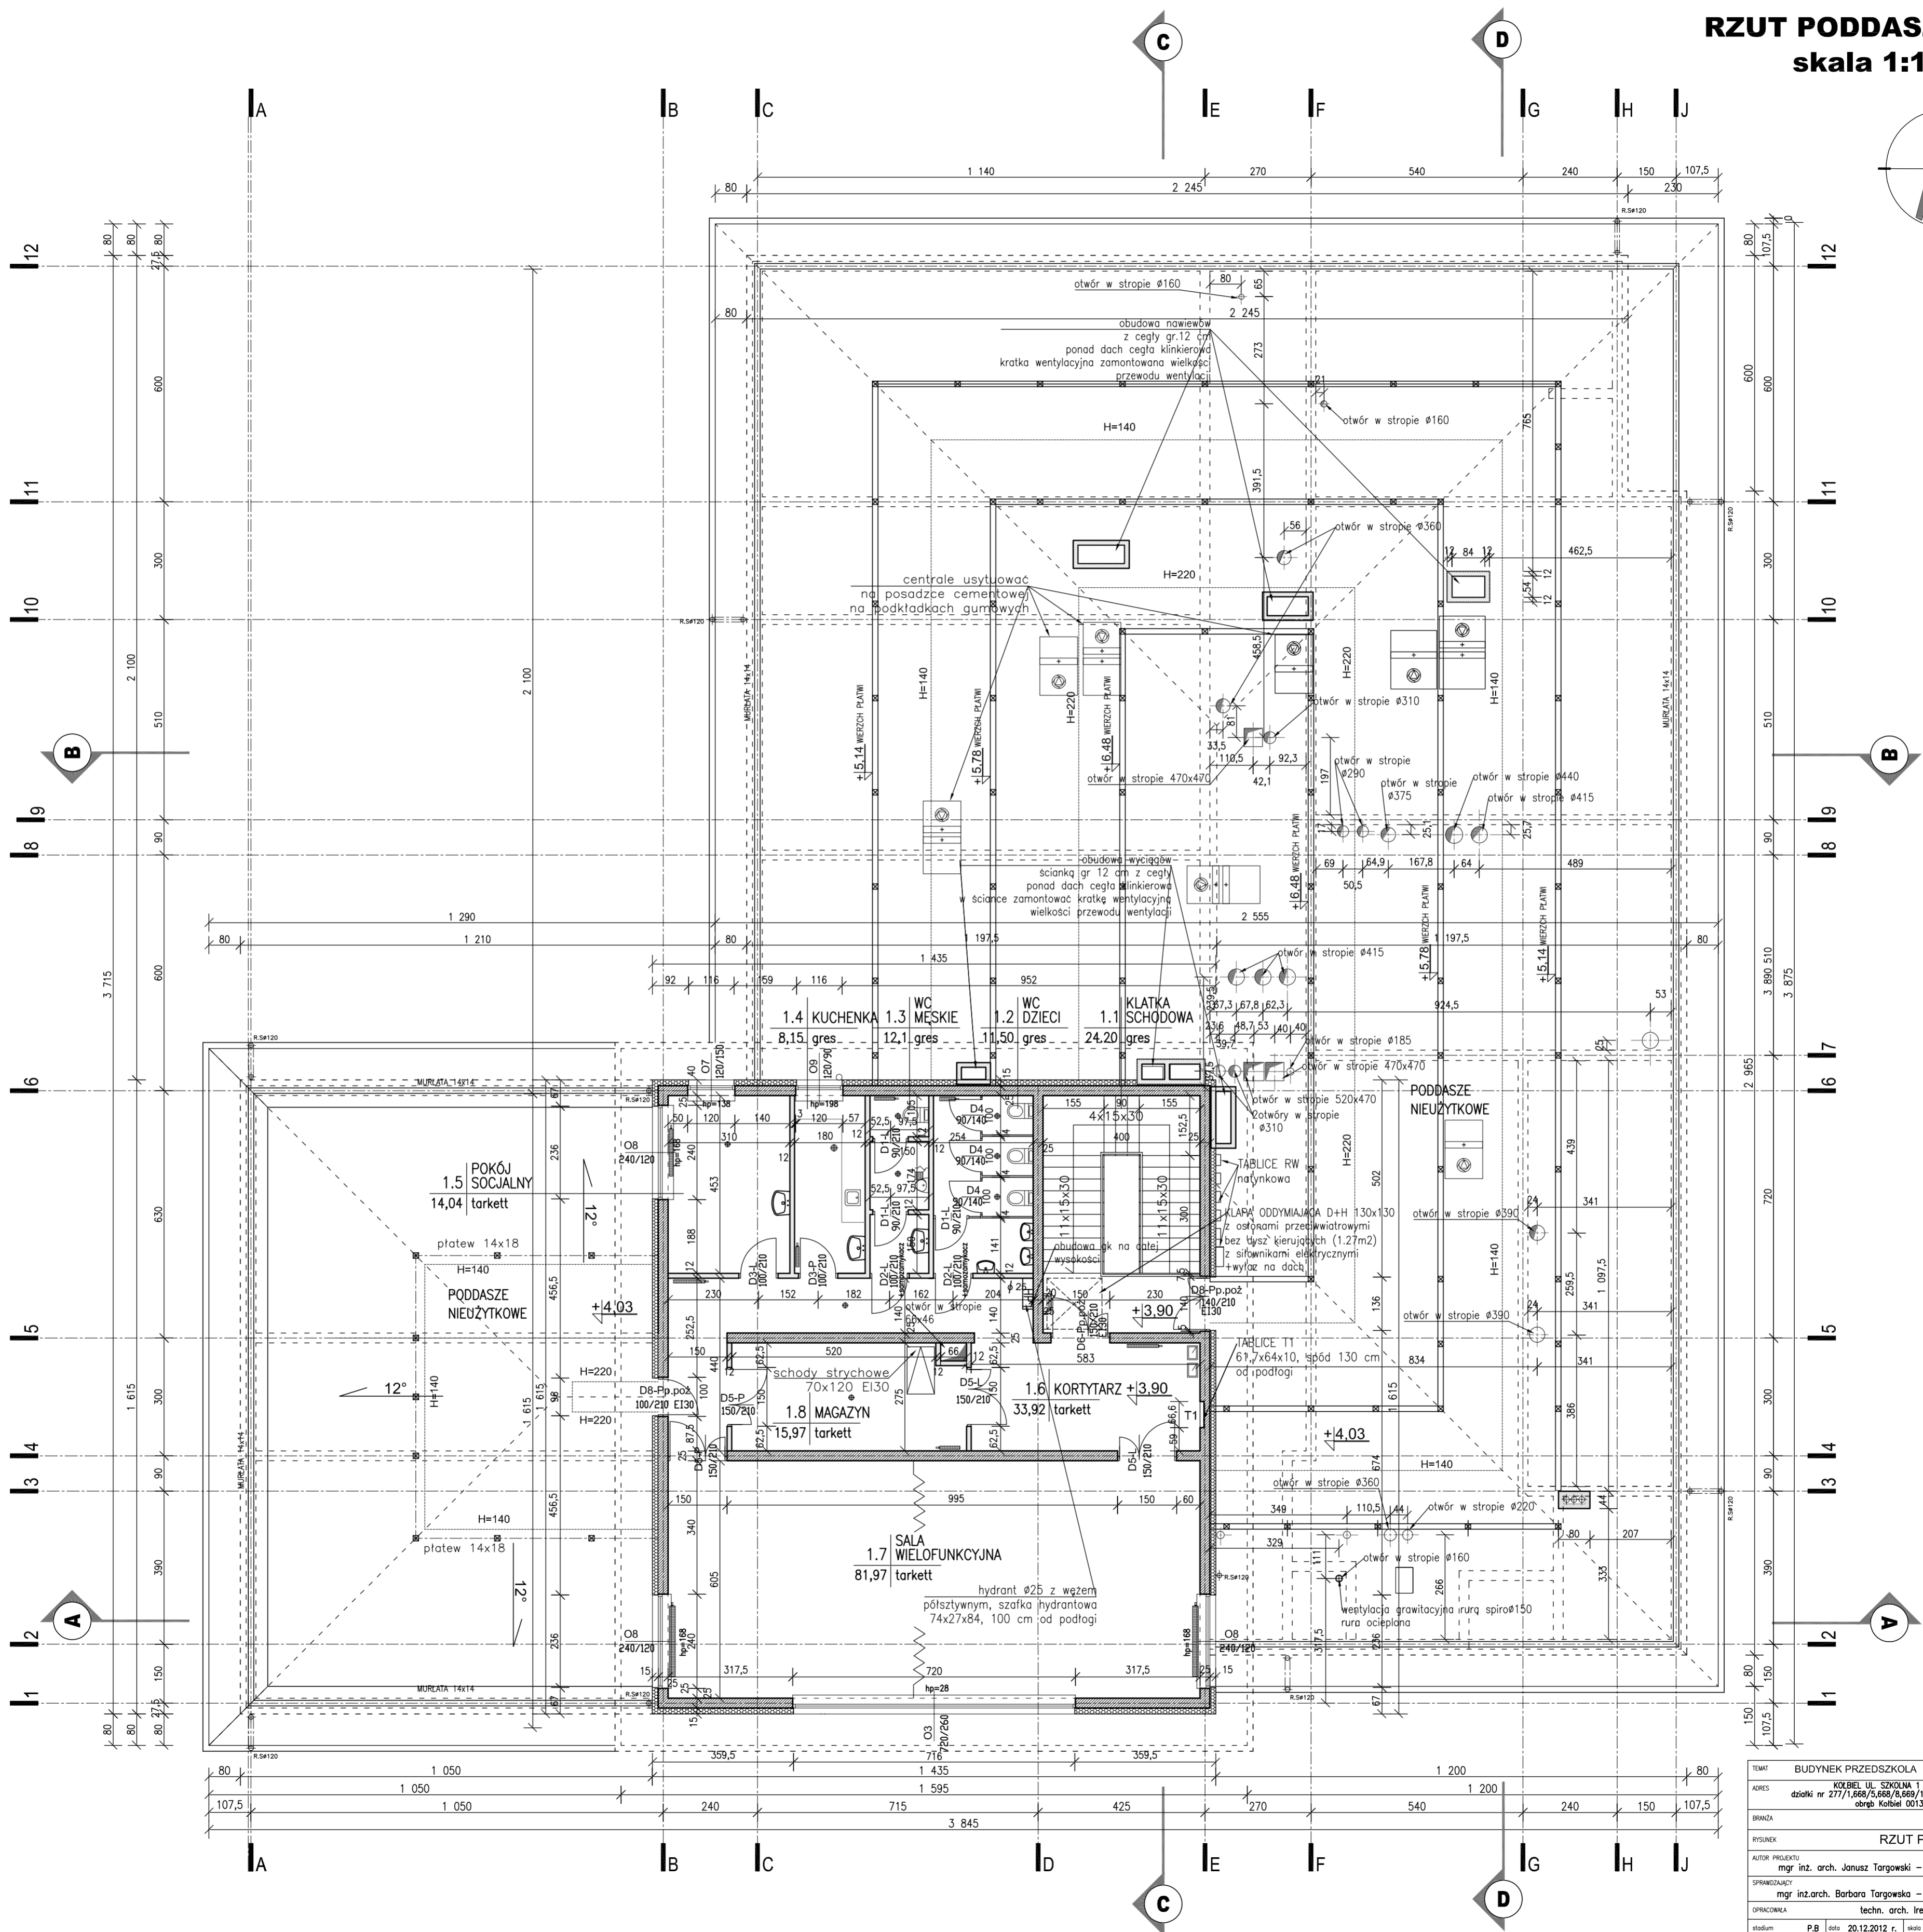


**RZUT PODDASZA**  
skala 1:100

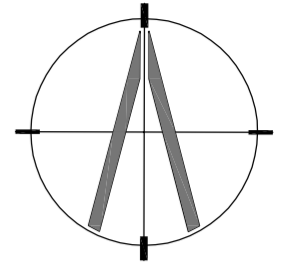

TEMAT	BUDYNEK PRZEDSZKOLA	
ADRES	KOLBIEL UL. SZKOLNA 1 działki nr 277/1,668/5,668/6,669/1 obręb Kolbiel 0013	
BRANDA		ARCHITEKTURA
RYSYNEK		RZUT PIĘTRA I PODDASZA
AUTOR PROJEKTU	mgr inż. arch. Janusz Targowski – UPR-St-558/73	
SPRAWOZDAWCA	mgr inż. arch. Barbara Targowska – UPR-St-184/75	
OPRACOWANIE	techn. arch. Irena Wojciechowska	
stadium	P.B. data 20.12.2012 r. skala 1 : 100 nr rys. 3	