


GMINA KOŁBIEL

ul. Szkolna 1


05-340 Kołbiel

NIP 521-721-450 REGON 14192687

Wyrys z Miejscowego Planu Zagospodarowania Przestrzennego części wsi Kołbiel dla działki o nr 1148/5 Skala 1:1000

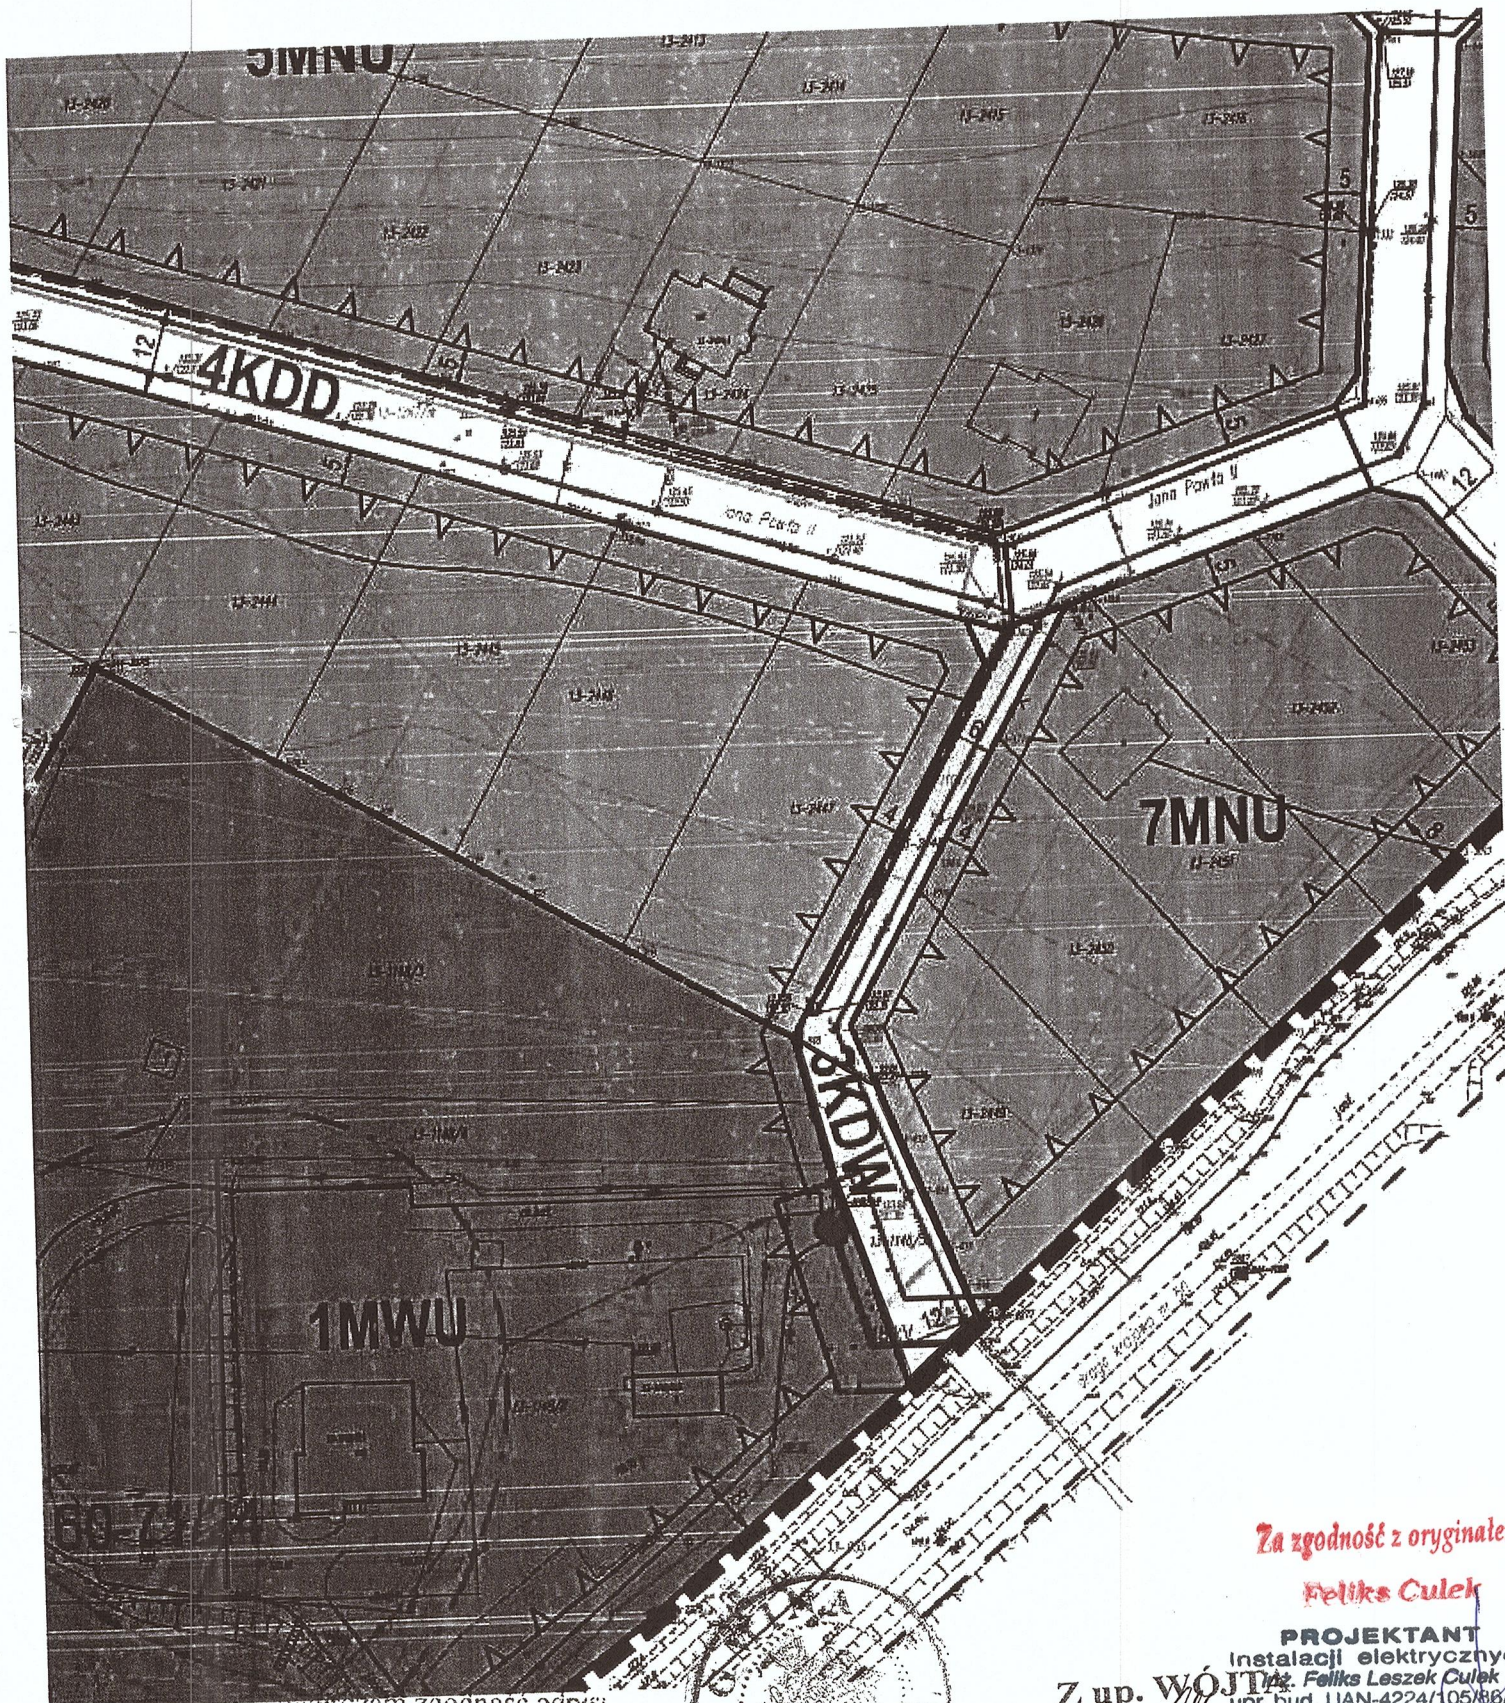

Oświadczam zgodność odpisu
z oryginałem
Kołbiel dn. 11.05.2016

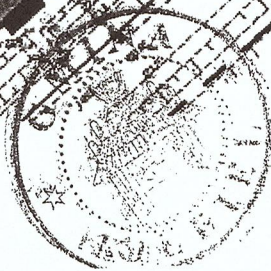

Za zgodność z oryginałem

Feliks Culek

PROJEKTANT

Instalacji elektrycznych

Z up. Wójt Feliks Leszek Culek

upr. bud. UAN-4224/105/88/8

Ewa Mazek 05-310 Kuluszyn, Milew 9A
Zastępcza Wójt