



# PRZEKRÓJ NORMALNY

Nr 2  
0+000 - 0+225

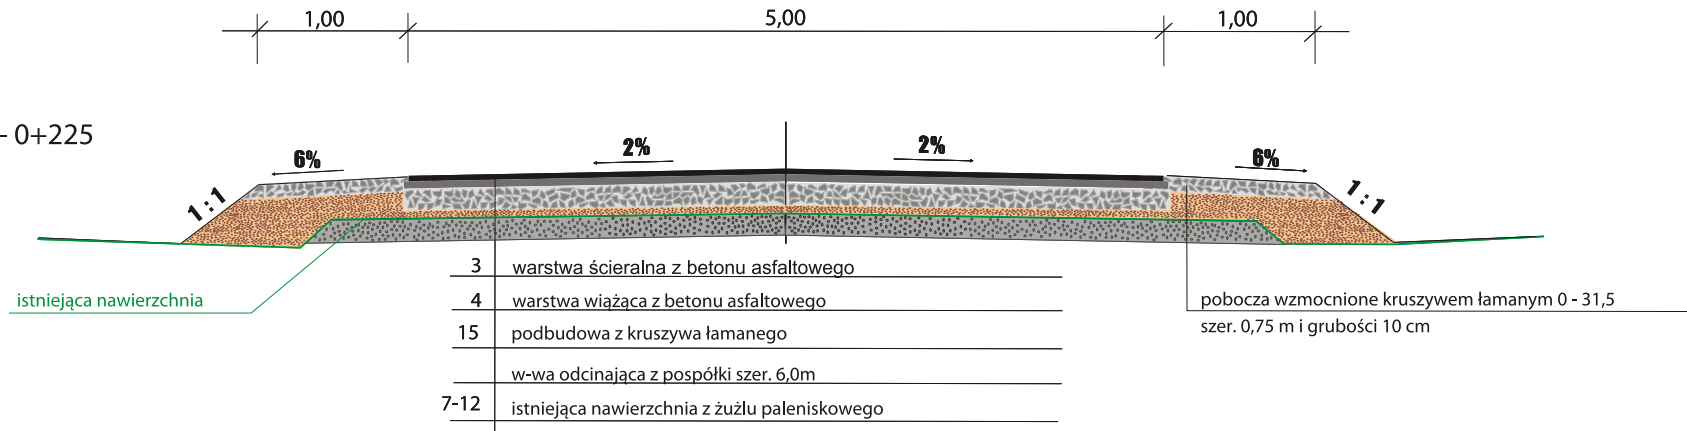

Nr 1  
0+225 - 0+825

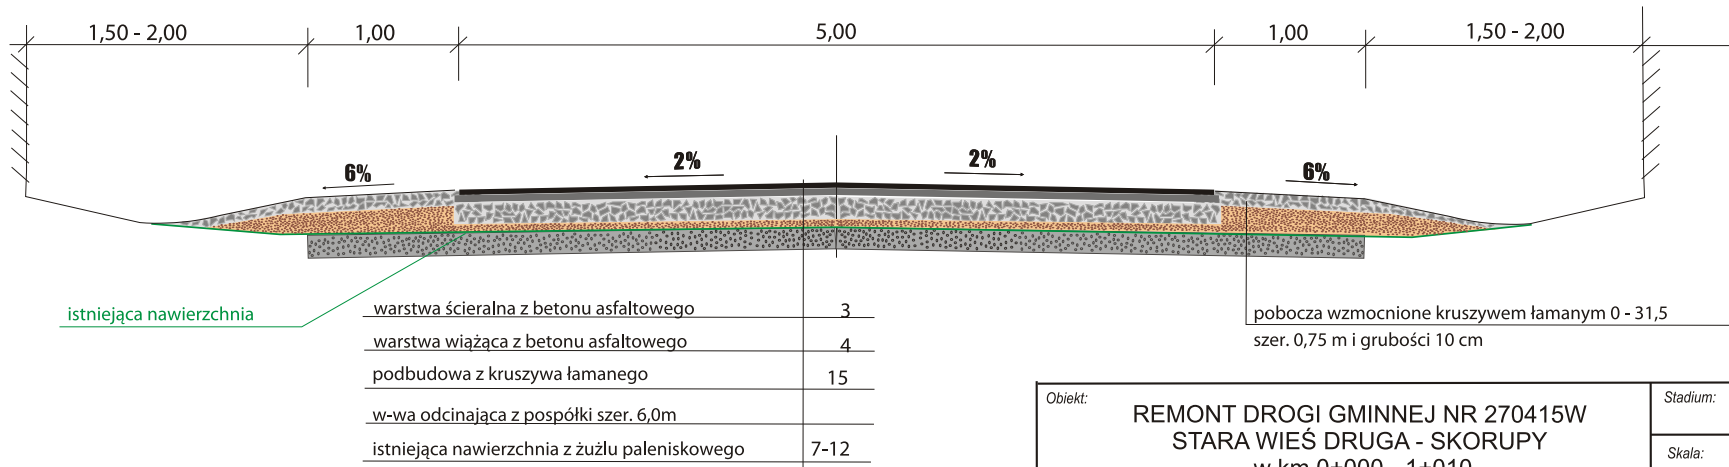

<b>Obiekt:</b> REMONT DROGI GMINNEJ NR 270415W STARA WIEŚ DRUGA - SKORUPY w km 0+000 - 1+010				Stadium:	Nr rysunku:
				Skala: 1 : 50	
<b>Projektant:</b>	Bogusław Goduła GP.7342/20/86/94	<b>Podpis:</b>	<b>Data:</b>	Nazwa rysunku:  <b>PRZEKRÓJ NORMALNY</b>	
<b>Opracował:</b>	Zdzisław Kowaluk				