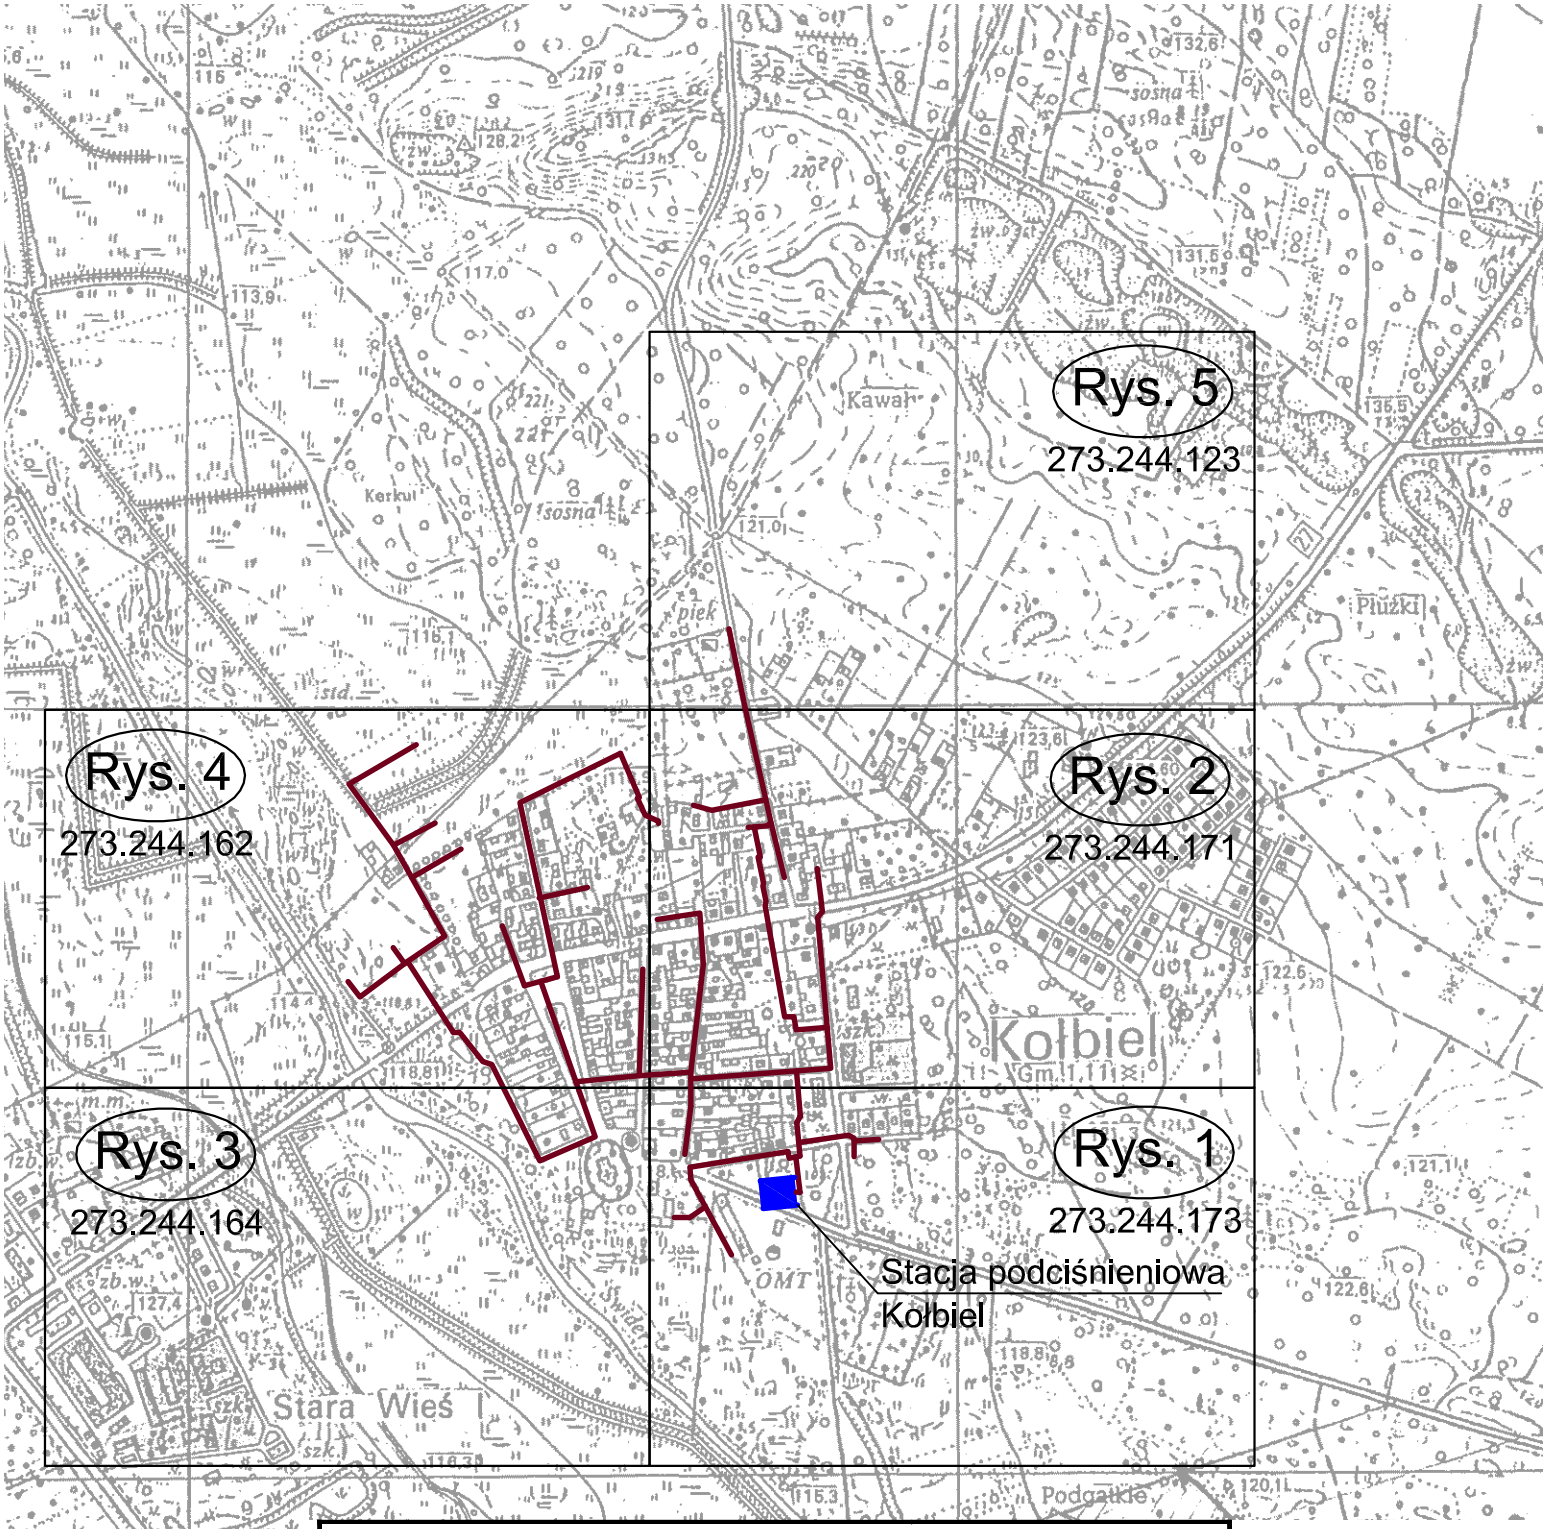

PROKOBUD

Projektowanie , **Ko**nsultacje , **Bud**owa

ul. Melanii 16,
05-500 PIASECZNO-CHYLICZKI
Tel / Fax: (0-22) 715 52 61

Inwestycja :	***Kanalizacja sanitarna podciśnieniowa w m. Kołbiel gm. Kołbiel***
Obiekt :	***Sieć przewodów***
Rysunek :	***Schemat układu map***

Projektanci :	Specjalność :	Nr uprawnień :	Data :	Podpis :	Stadium :
mgr inż. Lidia Trawińska	*Inst.-inż.*	LUB/0167 /PWOS/05	06.2006 r.		***Projekt budowlany***
mgr inż. Marcin Podlaszewski	*Inst.-inż.*				Skala :
mgr inż. Joanna Sternik	*Inst -inż*				1:10000
mgr inż. Andrzej Stańczak	*Inst -inż*				
Sprawdzający: mgr inż. Mirosław Wnuk	*Inst.-inż.*	5/Lb/96			Nr rys. **0**