


STACJA PODCIŚNIENIOWA SP1 DLA MIEJSCOWOŚCI KOŁBIEL

PLAN SYTUACYJNY 1 : 500

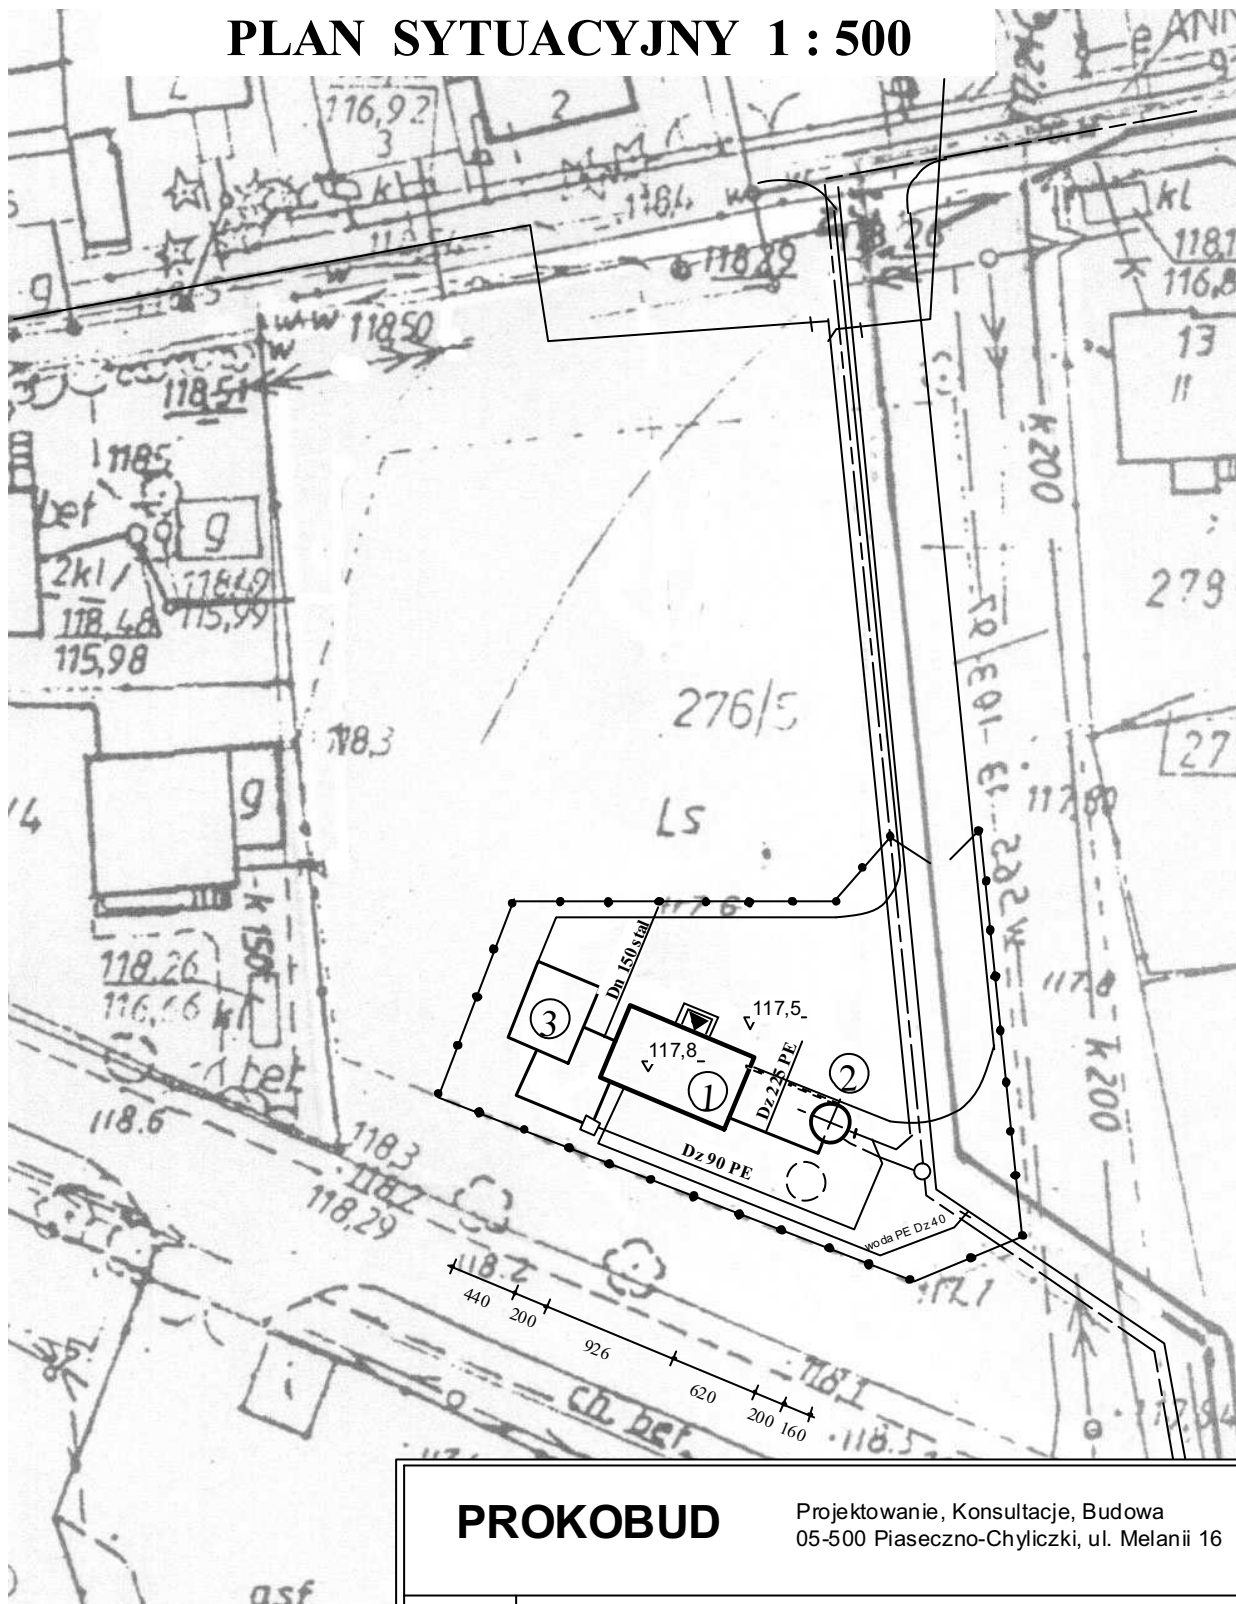

LEGENDA:

- 1 - Budynek aparatury próżniowej
- 2 - Zbiornik podciśnieniowy
- 3 - Filtr powietrza

PROKOBUD		Projektowanie, Konsultacje, Budowa 05-500 Piaseczno-Chyliczki, ul. Melanii 16			
Investycja :	Kanalizacja sanitarna dla miejscowości Kołbiel gmina Kołbiel				
Objekt :	Stacja podciśnieniowa SP 1				
Rysunek :	Plan sytuacyjny				
Projektanci :	Specjalność	N uprawnień	Data	Podpis	Stadium
<i>mgr inż. Mirosław Wnuk</i>	<i>inst-inż.</i>	<i>5/Lb/96</i>	<i>06.2006r.</i>		Projekt budowlano-wykonawczy
<i>mgr inż. Marcin Podlaszewski</i>	<i>inst-inż.</i>		<i>06.2006r.</i>		Skala : 1 : 500
Sprawdzający :					Nrys
<i>inż. Zenon Suchora</i>	<i>inst-inż.</i>	<i>101/BP/81 2805/Lb/94</i>	<i>06.2006r.</i>		1