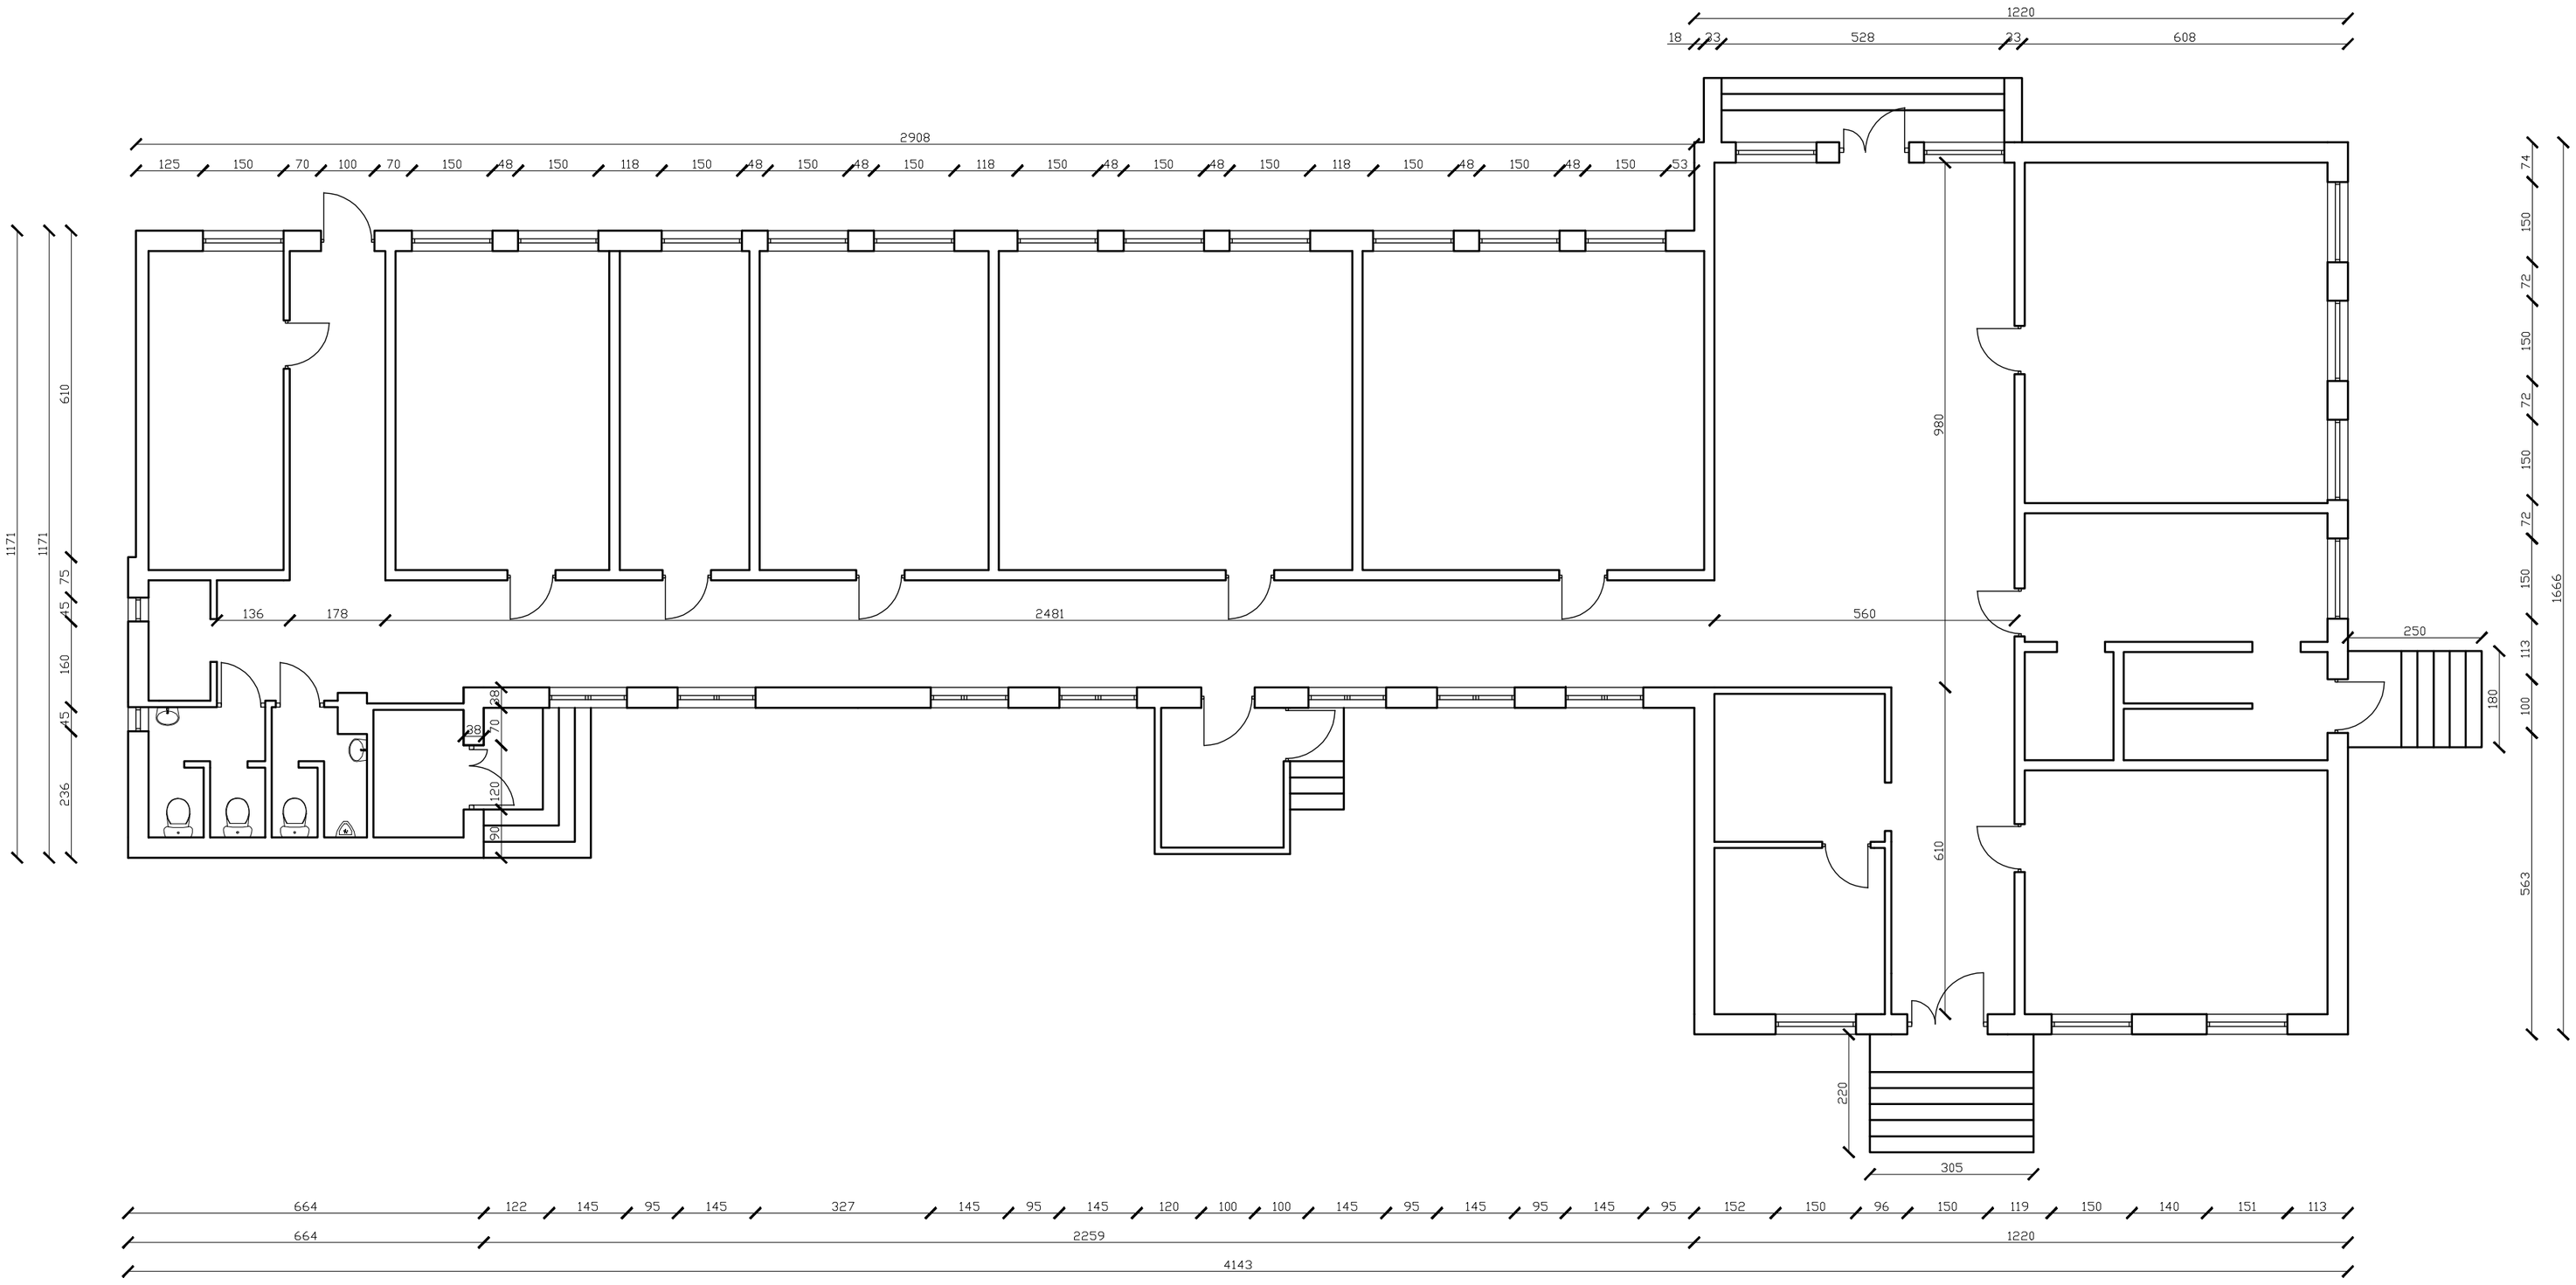

temat	INWENTARYZACJA BUDYNKU		A3
obiekt	SZKOŁA PODSTAWOWA W CZŁEKÓWCE		
adres budowy	Człekówka 65 Dz. Nr ew. 4291 w Człekówce		
inwestor	Gmina Kolbiel ul. Szkolna 1 05-340 Kolbiel		
projektował	mgr inż. arch. Krzysztof Ilski	upr. bud. KK-0365/92	
	mgr inż. Marek Frelek	upr. bud. [illegible]	
rysunek	RZUT PARTERU	SKALA 1:100	
		KWIECIEŃ 2008	