


**ELEWACJA
WSCHODNIA**

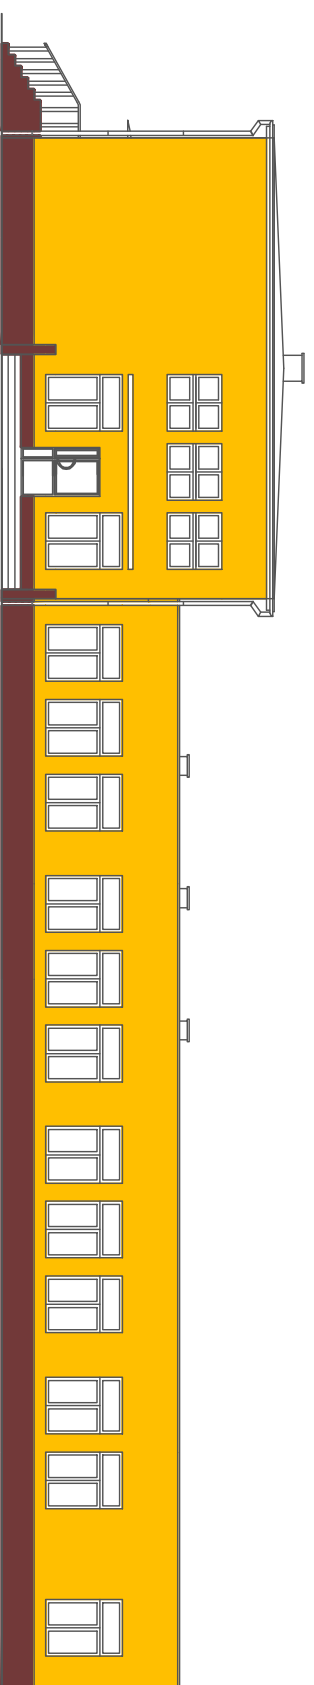

**ELEWACJA
ZACHODNIA**

Temat		PROJEKT KOLORYSTYKI	
obiekt		SZKOŁA PODSTAWOWA W CZERKONCE	
adres budowy		Osiedle 65 DZ. Nr ew. 4291 w Osiedlu	
inwestor		Gmina Koźmiel ul. Szkolna 105-940 Koźmiel	
projektant		mgr inż. arch. Krzysztof Biał	upr. bud. IK-008702
		mgr inż. Marek Prok	upr. bud. SK-020105
rysunek		ELEWACJE	
		SKALA 1:20	
		KWIETEŃ 2008	

AC