



PRZEKRÓJ NORMALNY

/na prostej/

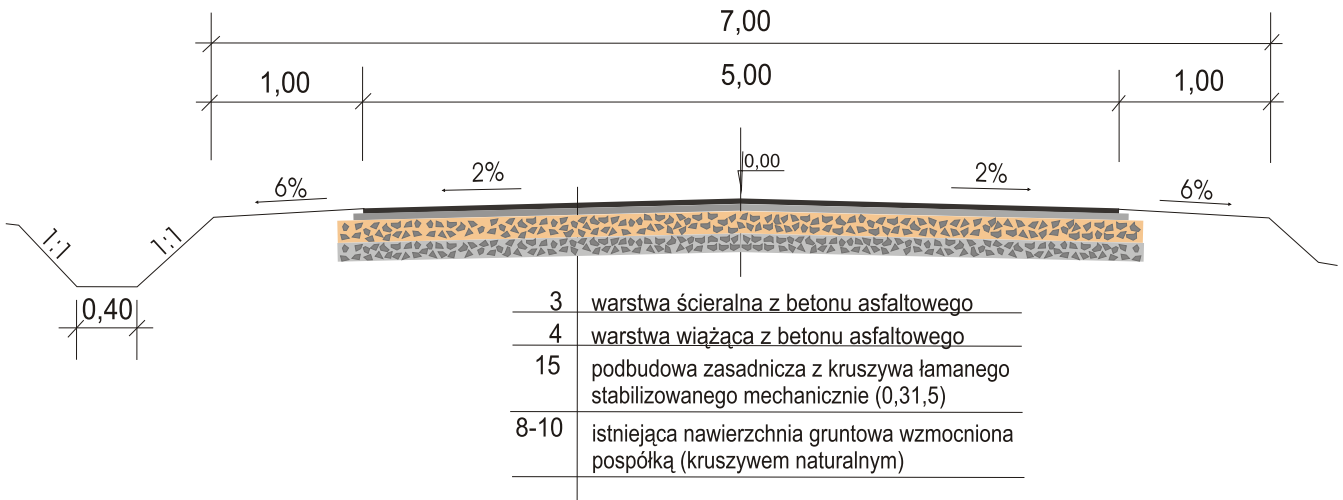

/na łuku/

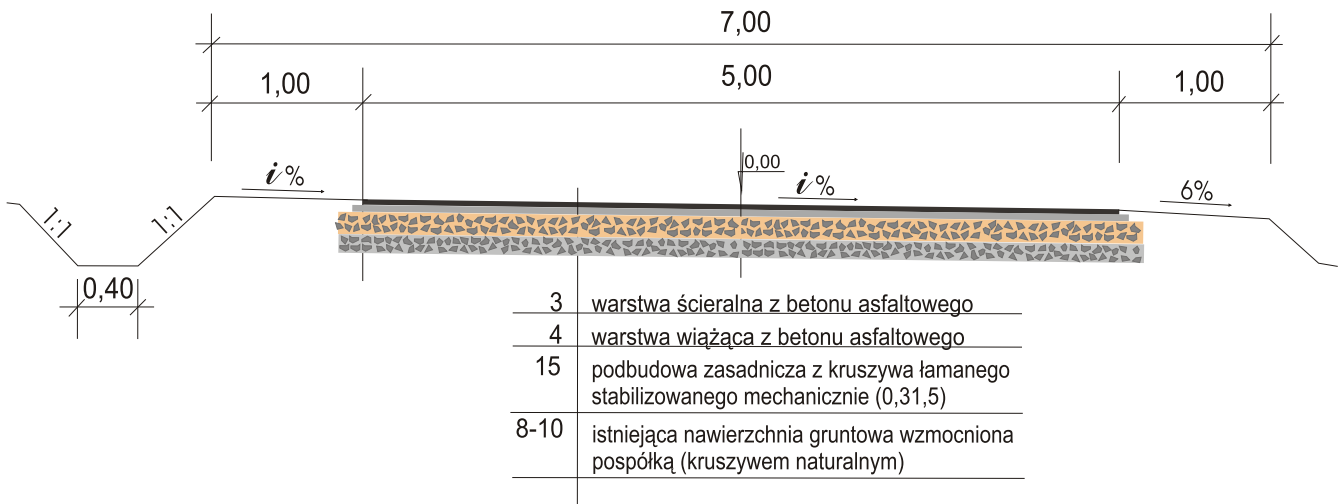

Obiekt: Droga gminna 270412 W Sępochów - Siwianka - gr. gm. Wiązowna Gm. Kołbiel w km 0+000,0 - 0+998,0			Stadium:	Nr rysunku:
			Skala: 1 : 50	
	Nazwisko i uprawnienia:	Podpis:	Data:	Nazwa rysunku: PRZEKRÓJ NORMALNY
Projektant:	Bogusław Goduła GP.7342/20/86/94			
Opracował:	Zdzisław Kowaluk Łukasz Kowaluk			