



# PRZEKRÓJ NORMALNY

## Przekrój A-A

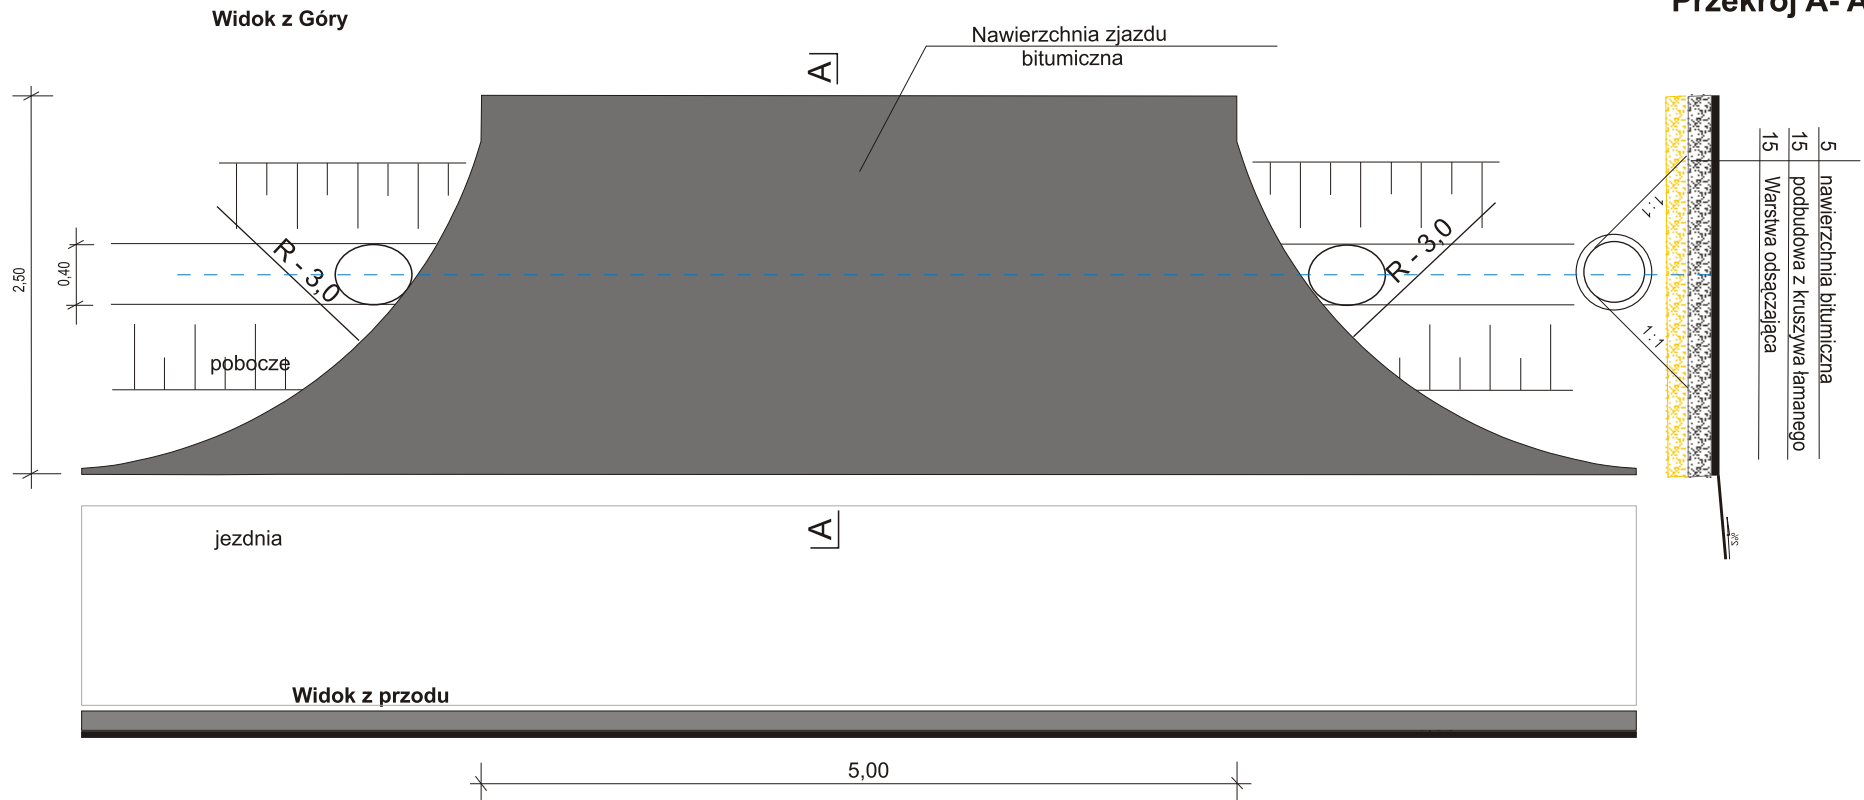


Obiekt:			Droga gminna 270412 W Sępushów - Siwianka - gr. gm. Wiązowna Gm. Kołbiel w km 0+000,0 - 0+9982,0		Stadium:	Nr rysunku:
					Skala:	1 : 50
	Nazwisko i uprawnienia:	Podpis:	Data:		Nazwa rysunku:	
Projektant:	Bogusław Godula GP.7342/20/86/94				ZJAZD GOSPODARCZE str. Lewa	
Opracował:	Zdzisław Kowaluk Łukasz Kowaluk					

# PRZEKRÓJ NORMALNY

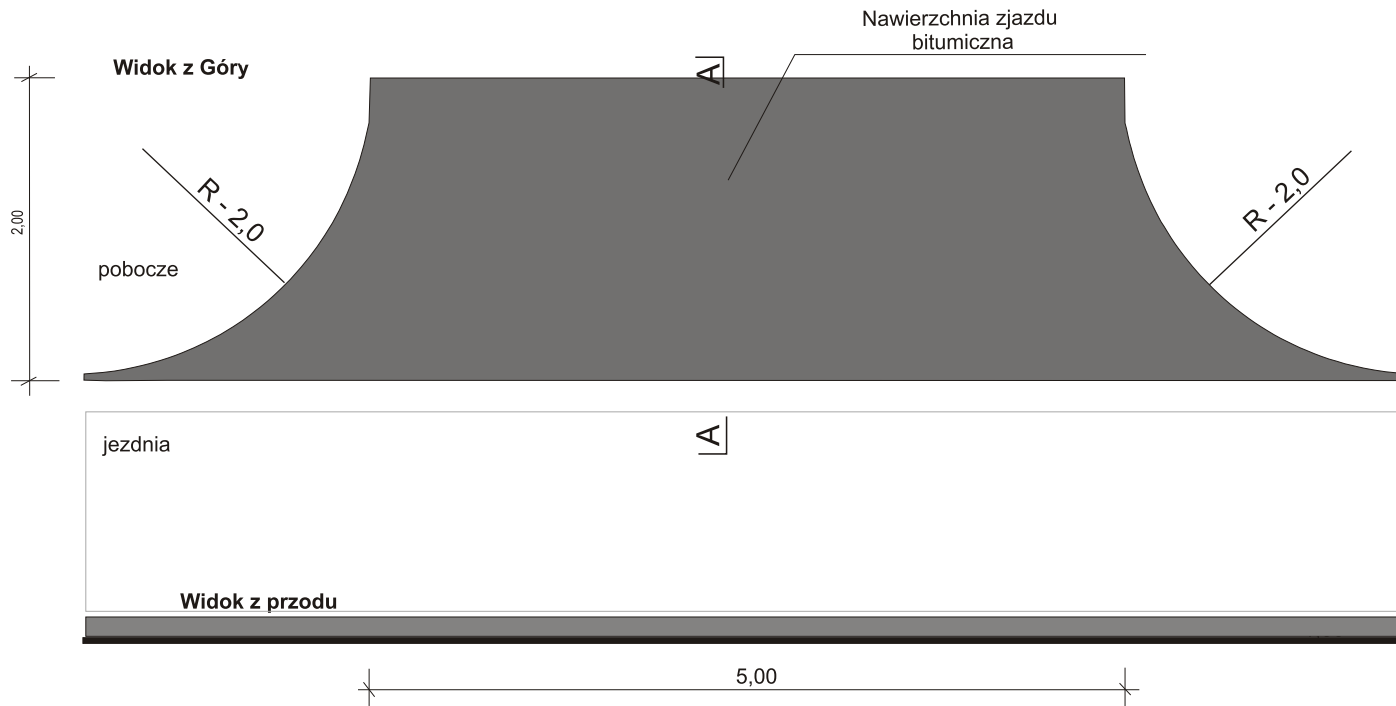

## Przekrój A-A

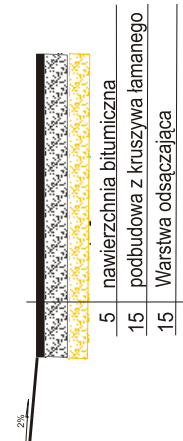

Obiekt: Droga gminna 270412 W Sępołów - Siwianka - gr. gm. Wiązowna Gm. Kołbiel w km 0+000,0 - 0+998,0			Stadium:	Nr rysunku:	
			Skala: 1 : 50		
	Nazwisko i uprawnienia:	Podpis:	Data:	Nazwa rysunku:	
Projektant:	Bogusław Goduła GP.7342/20/86/94			ZJAZD GOSPODARCZY str. Prawa	
Opracował:	Zdzisław Kowaluk Łukasz Kowaluk				