



Widok z Góry

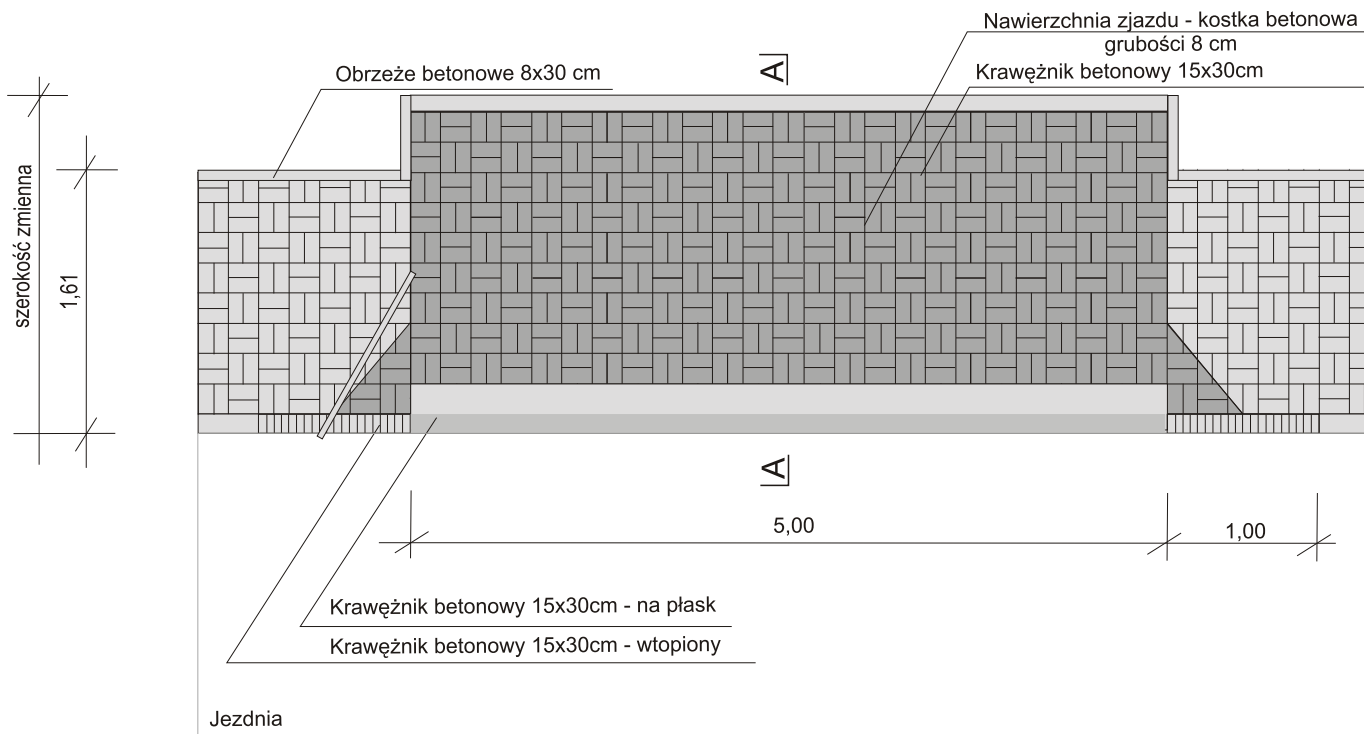

Przekrój A-A

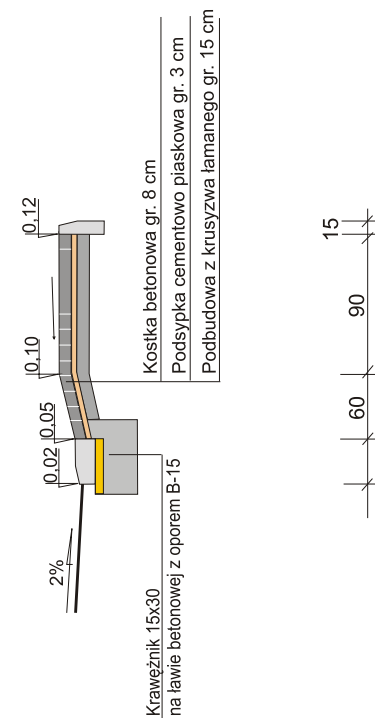


Widok z przodu




Obiekt: PRZEBUDOWA DRÓG WEWNĘTRZNYCH - ULIC W MIEJSCOWOŚCI KOŁBIEL			Stadium:	Nr rysunku:
			Skala: 1 : 50	
	Nazwisko i uprawnienia:	Podpis:	Data:	Nazwa rysunku: ZJAZD PRZEZ CHODNIK
Projektant:	Bogusław Godula GP.7342/20/86/94			
Opracował:	Danuta Kowaluk			

Widok z Góry

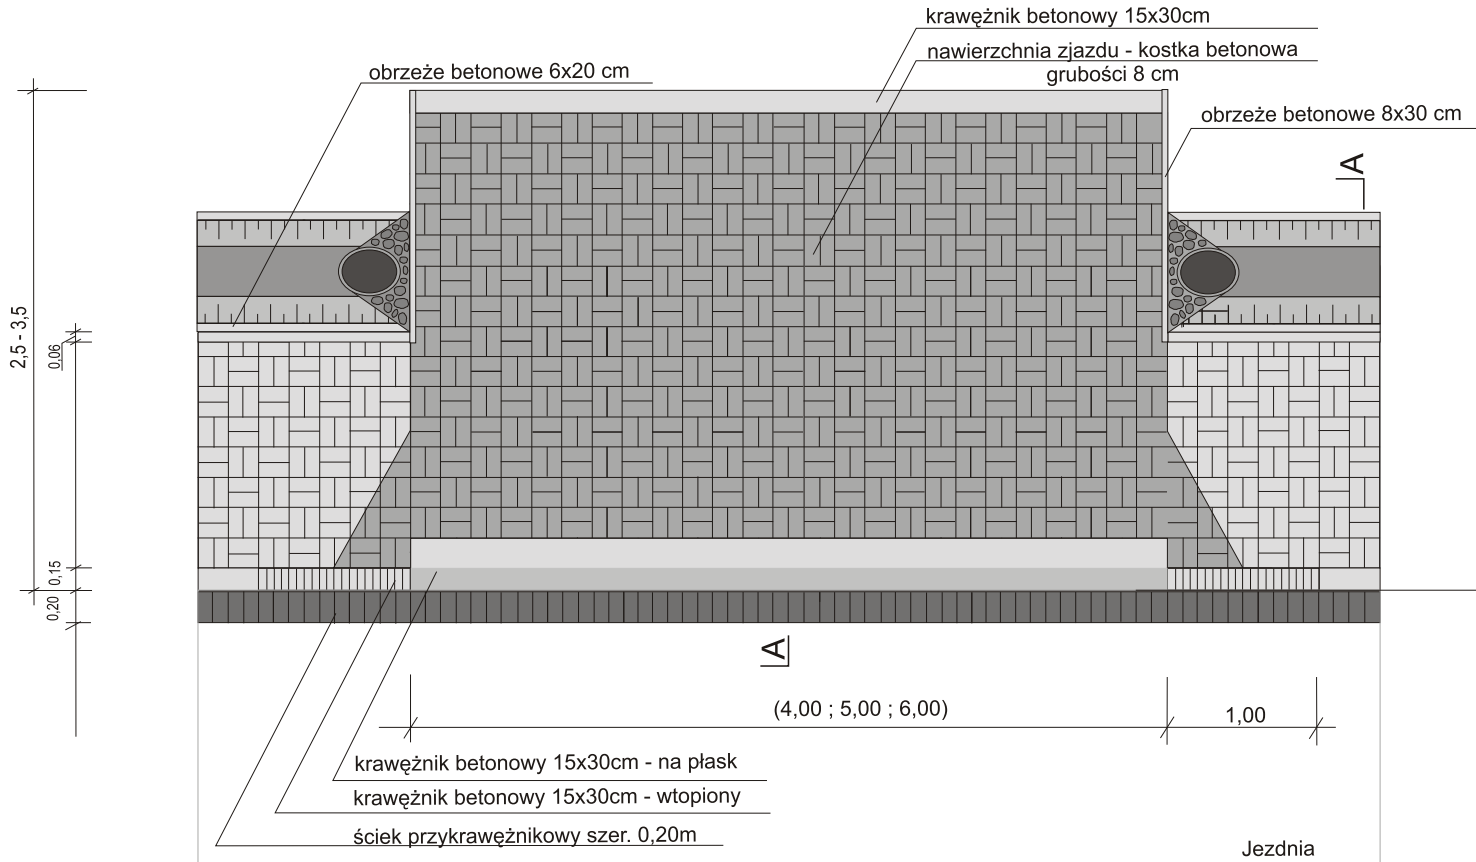

Przekrój A-A

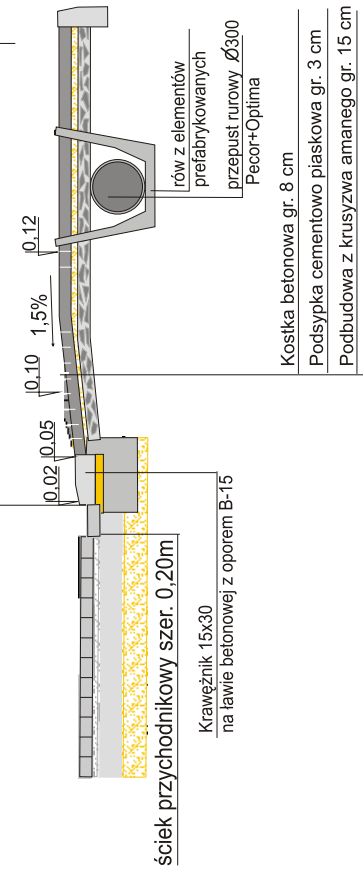


Widok z przodu




Obiekt: PRZEBUDOWA DRÓG WEWNĘTRZNYCH - ULIC W MIEJSCOWOŚCI KOŁBIEL				Stadium:	Nr rysunku:
				Skala: 1 : 50	
	Nazwisko i uprawnienia:	Podpis:	Data:	Nazwa rysunku:	
Projektant:	Bogusław Godula GP.7342/20/86/94			ZJAZD PRZEZ CHODNIK	
Opracował:	Danuta Kowaluk				

Widok z Góry

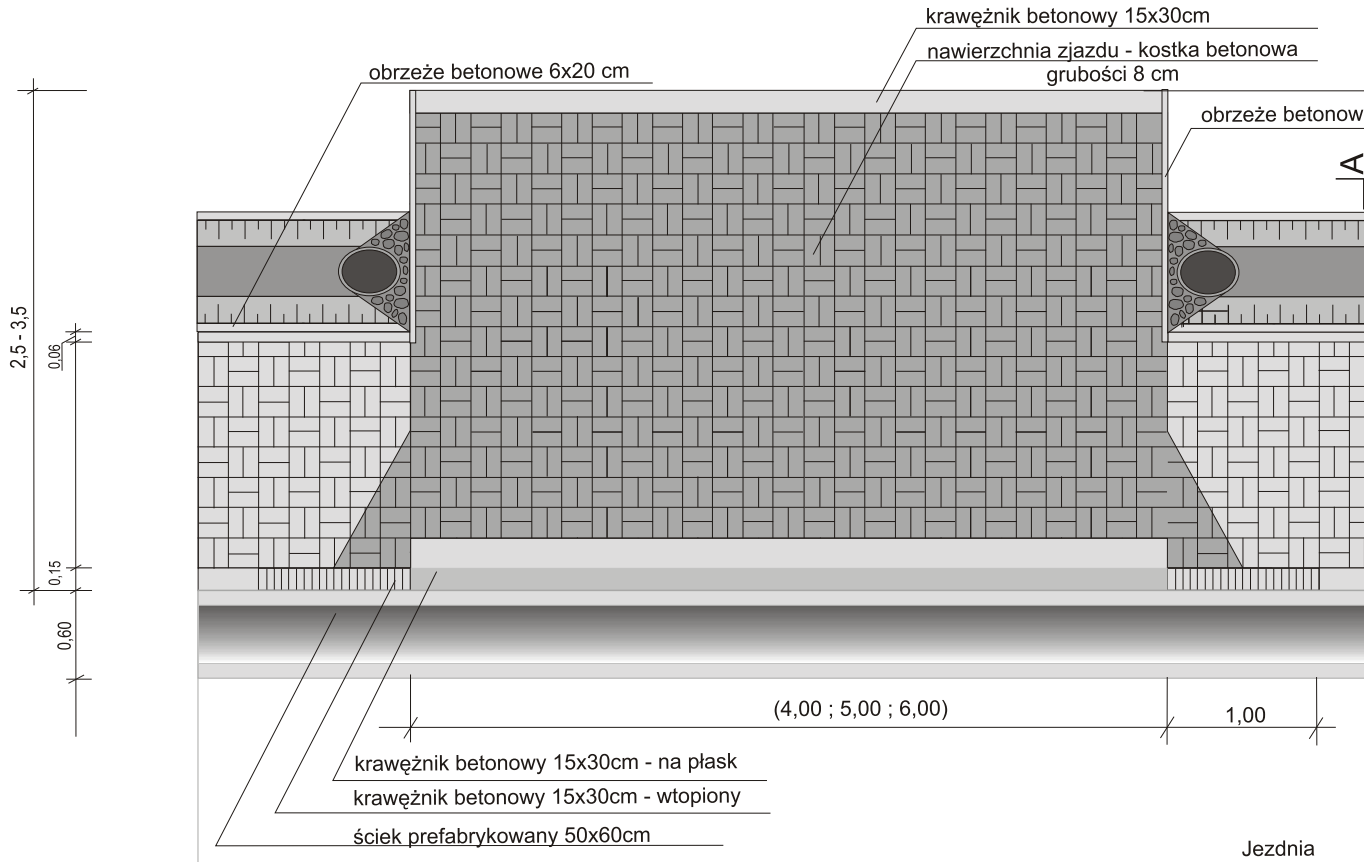

Przekrój A-A

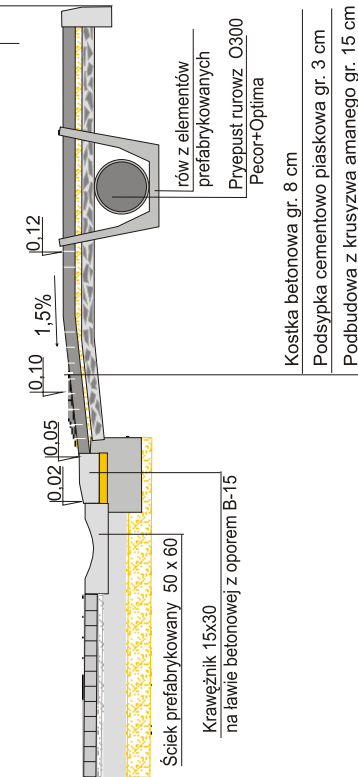

Widok z przodu



Obiekt: PRZEBUDOWA DRÓG WEWNĘTRZNYCH - ULIC W MIEJSCOWOŚCI KOŁBIEL			Stadium:	Nr rysunku:
			Skala:	1 : 50
	Nazwisko i uprawnienia:	Podpis:	Data:	Nazwa rysunku:
Projektant:	Bogusław Godula GP.7342/20/86/94			ZJAZD PRZEZ CHODNIK
Opracował:	Danuta Kowaluk			