Obiekt:	Przebudowa ulicy Myśliwskiej w m. Kołbiel w km 0+000,00 - 0+132,00			Nr rysunku:
				Skala: 1: 100/1000
	Nazwisko i uprawnienia:	Podpis:	Data:	Nazwa rysunku:
Projektant:	Bogusław Godula GP.7342/20/86/94			PROFIL PODŁUŻNY
Opracował:	Danuta Kowaluk			

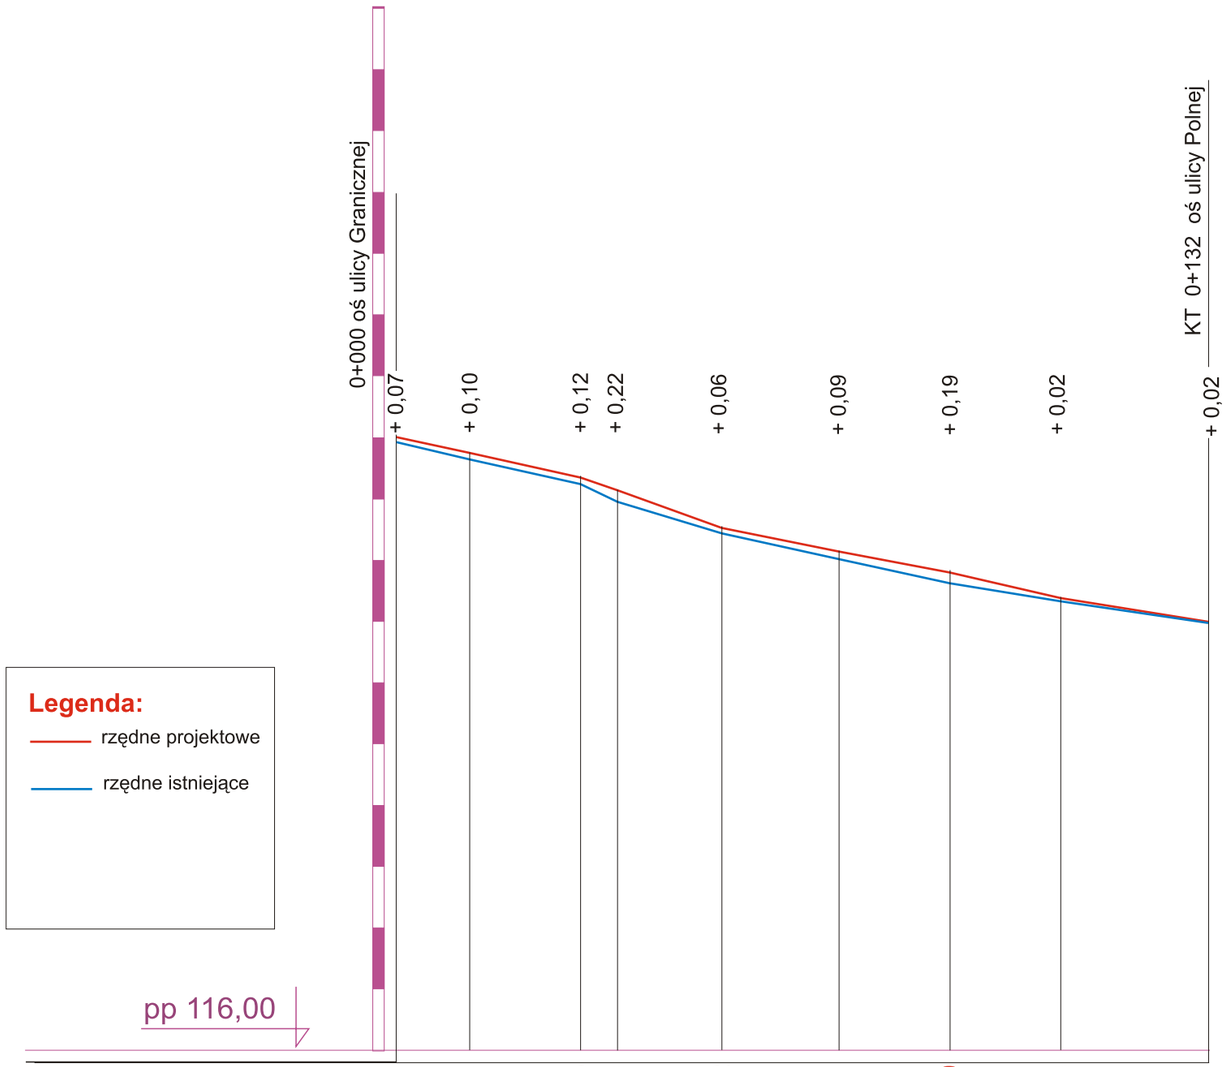

RZĘDNE PROJEKTOWANE	126,00	125,74	125,35	125,13	124,52	124,15	123,80	123,38	123,00
RZĘDNE ISTNIEJĄCE	125,93	125,64	125,23	124,91	124,46	124,06	123,61	123,36	122,98
SPADKI PODŁUŻNE	0,0216 / 30,0		0,036 / 23,00		0,0194 / 37,00		0,019 / 42,0		
PROSTE I ŁUKI POZIOME	L - 132,0								
ODLEGŁOŚCI	12,00	18,00	6,00	17,00	19,00	18,00	18,00	24,00	
PIKIETAŻ	0						1		