


## PRZEKRÓJ NORMALNY

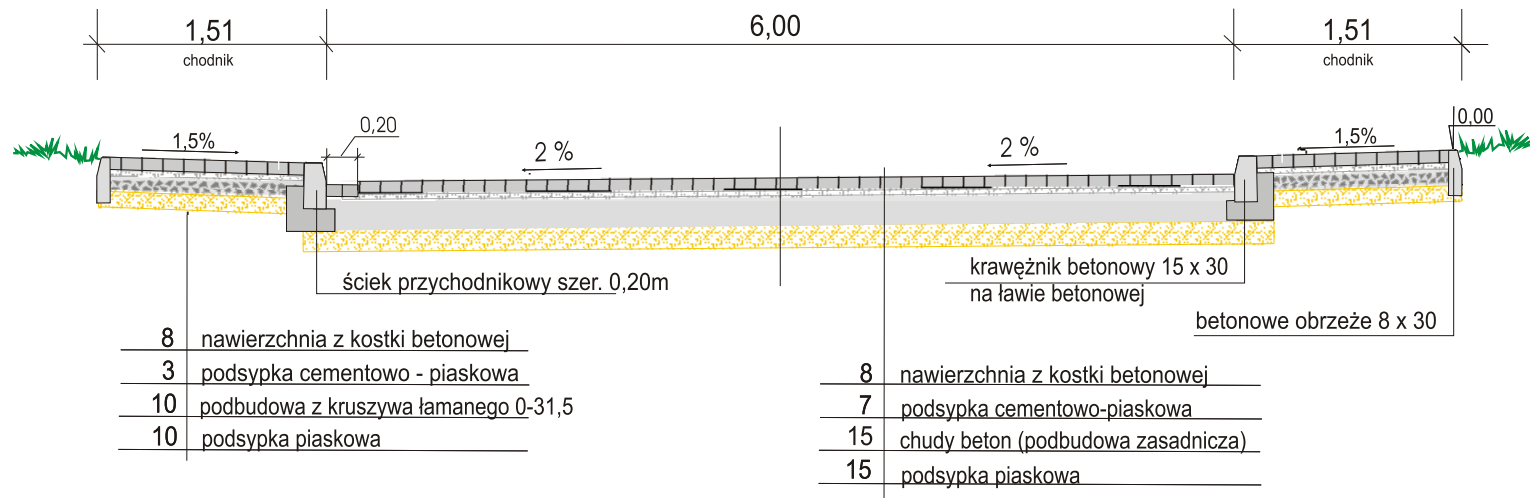

<i>Obiekt:</i> Przebudowa ulicy Myśliwskiej w m. Koźbiel w km 0+000,00 - 0+132,00			<i>Stadium:</i>	<i>Nr rysunku:</i>	
			<i>Skala:</i> 1 : 50		
	<i>Nazwisko i uprawnienia:</i>	<i>Podpis:</i>	<i>Data:</i>	<b>PRZEKRÓJ NORMALNY</b>	
<i>Projektant:</i>	Bogusław Goduła GP.7342/20/86/94				
<i>Opracował:</i>	Danuta Kowaluk				