


## PRZEKRÓJ NORMALNY


**0+000 - 0+080**

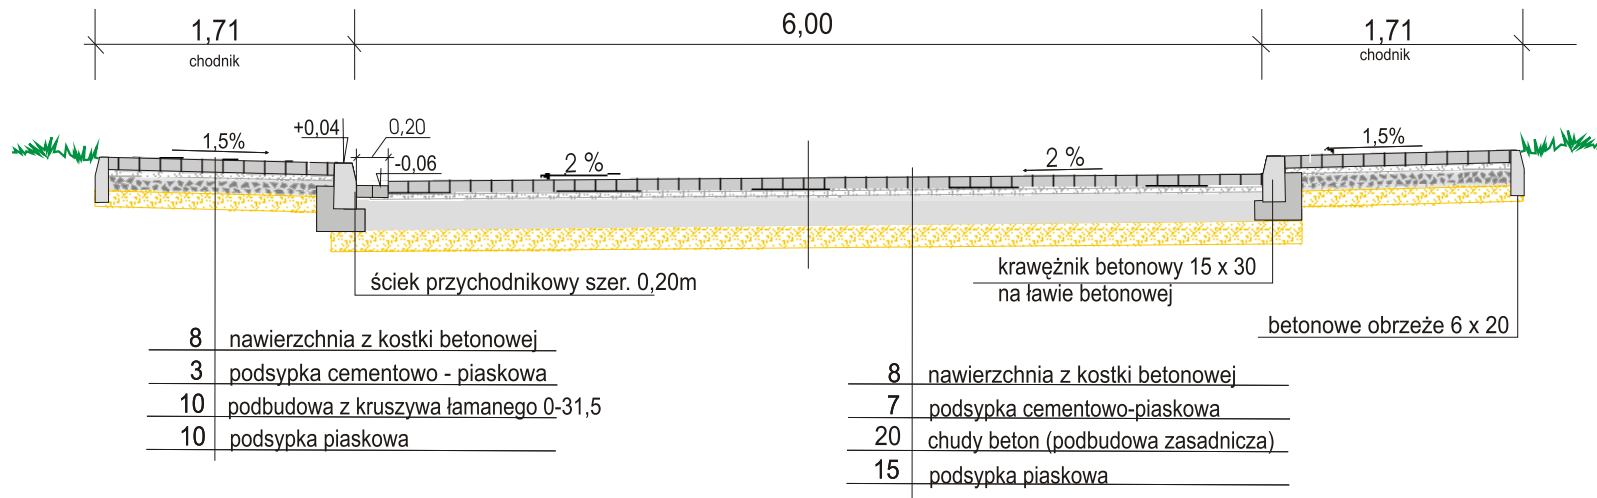

<i>Obiekt:</i> Przebudowa ulicy Polnej w m. Koźbiel w km 0+000,00 - 0+236,00			<i>Stadium:</i>	<i>Nr rysunku:</i>
			<i>Skala:</i> 1 : 50	
	<i>Nazwisko i uprawnienia:</i>	<i>Podpis:</i>	<i>Nazwa rysunku:</i>	
<i>Projektant:</i>	Bogusław Godula GP.7342/20/86/94		<b>PRZEKRÓJ NORMALNY</b>	
<i>Opracował:</i>	Danuta Kowaluk			

## PRZEKRÓJ NORMALNY

0+080 - 0+236

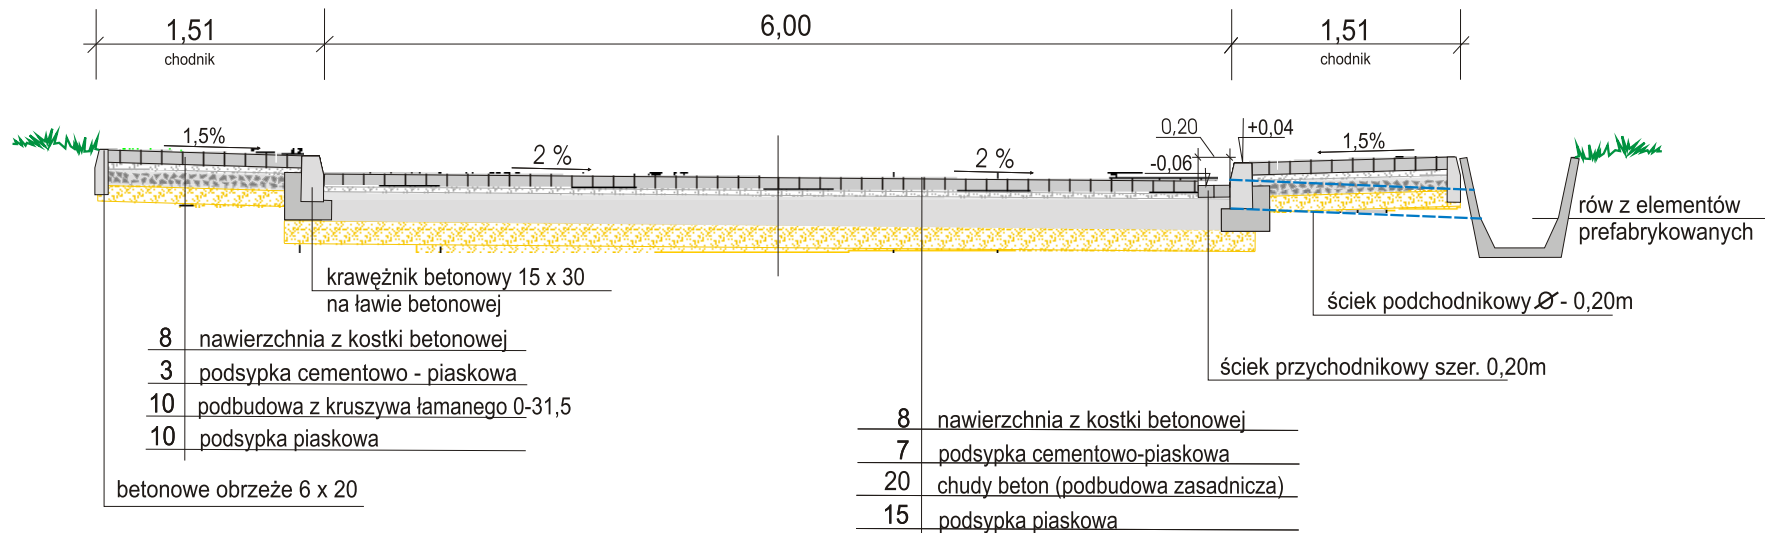

Obiekt: Przebudowa ulicy Polnej w m. Kołbiel w km 0+000,00 - 0+236,00			Stadium:	Nr rysunku:
			Skala: 1 : 50	
	Nazwisko i uprawnienia:	Podpis:	Data:	Nazwa rysunku:  <b>PRZEKRÓJ NORMALNY</b>
Projektant:	Bogusław Goduła GP.7342/20/86/94			
Opracował:	Danuta Kowaluk			