



PRZEKRÓJ NORMALNY


Przekrój nr I - I

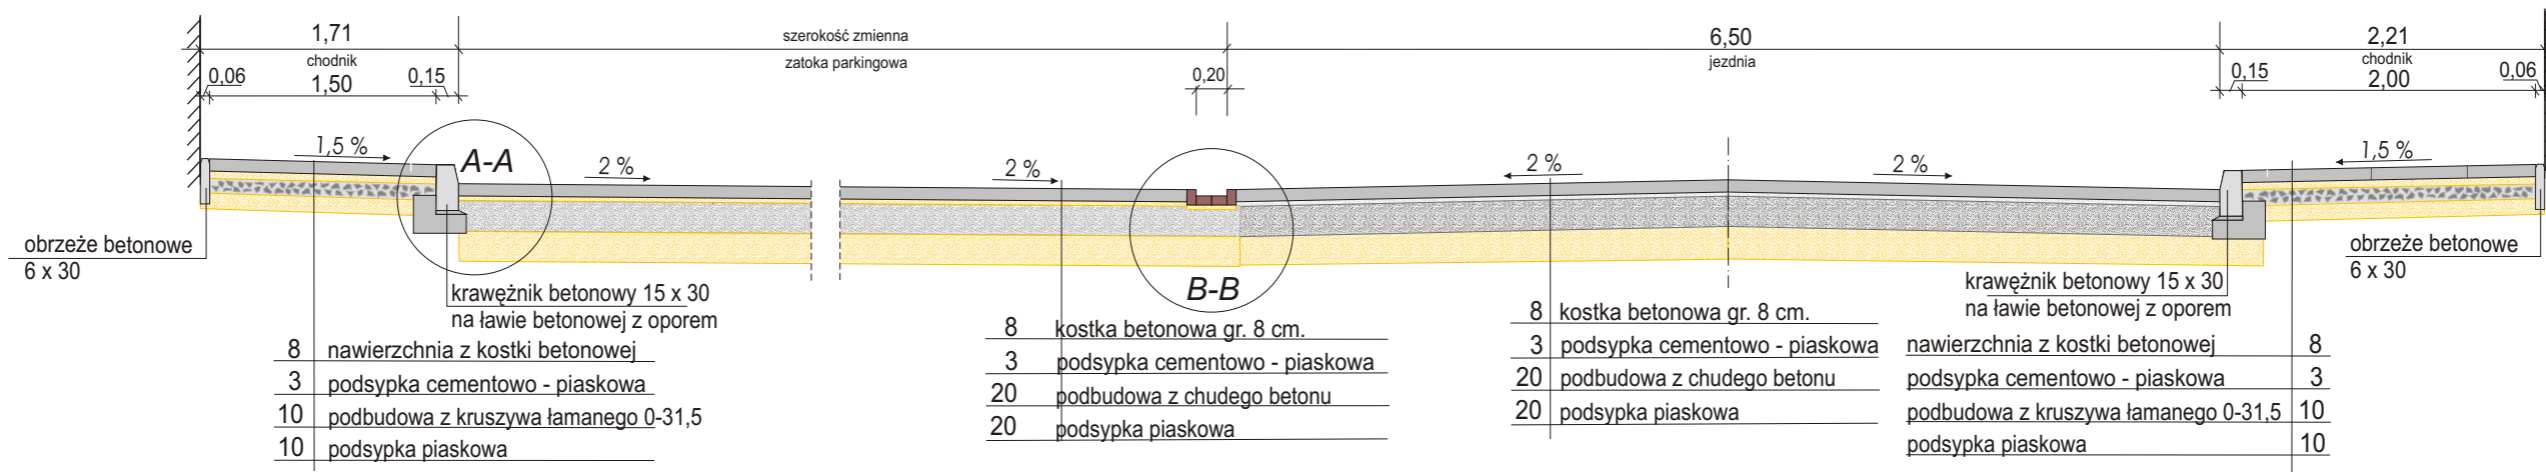


Przekrój nr II - II

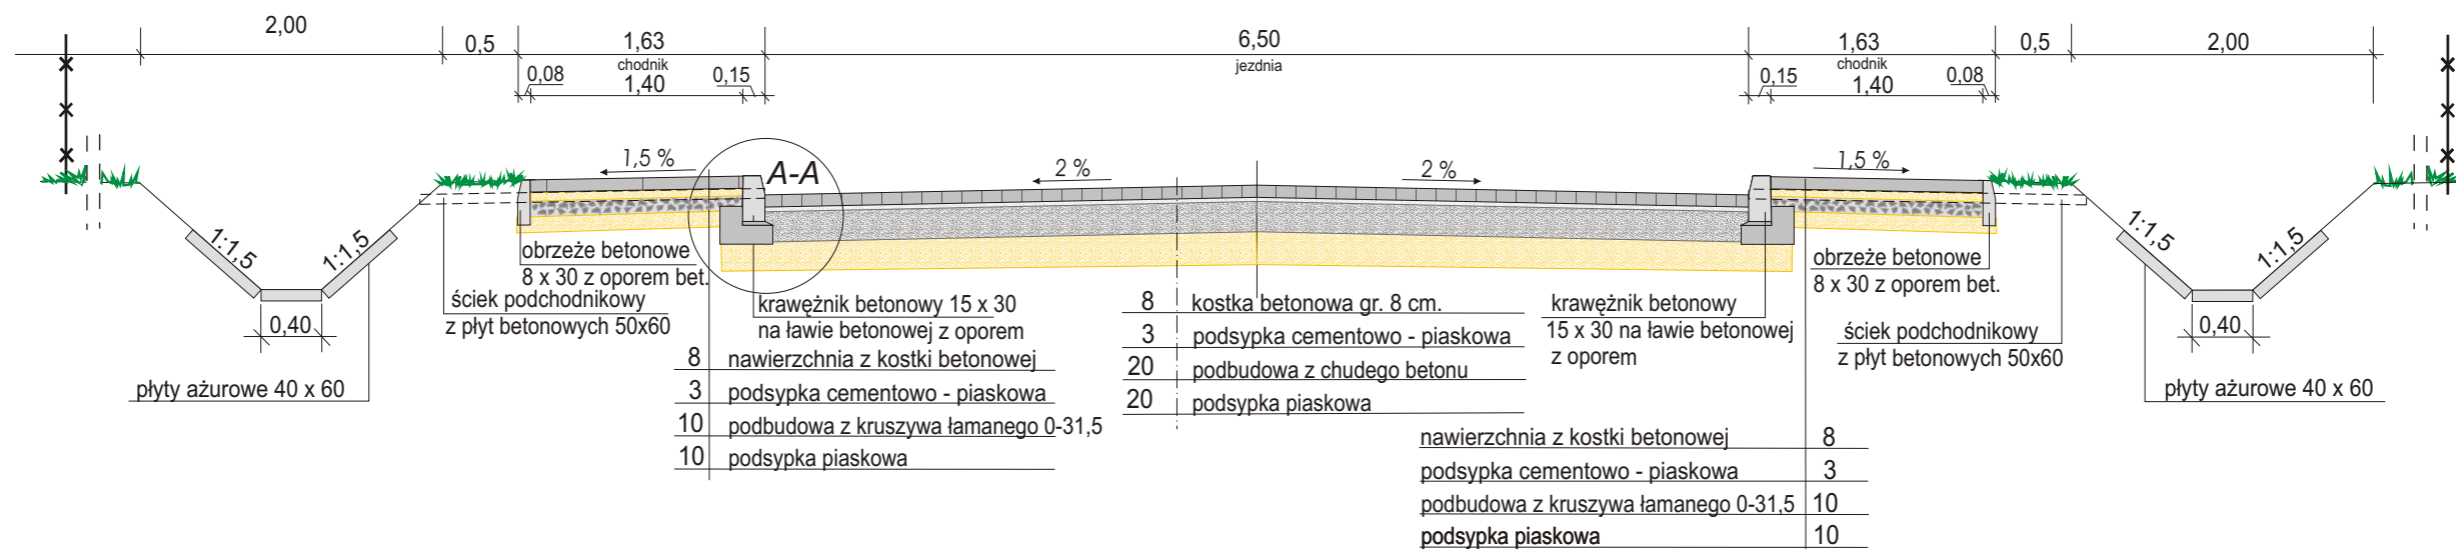

SZCZEGÓŁ A-A

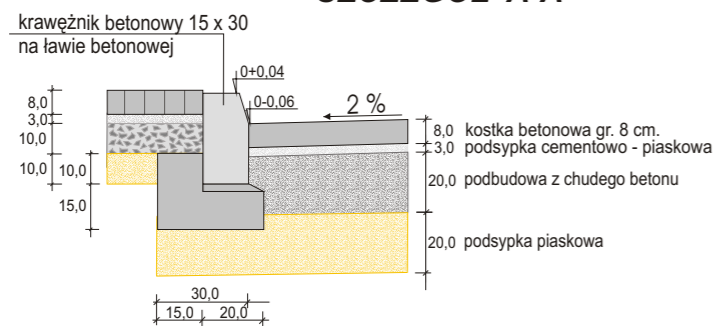


SZCZEGÓŁ B-B

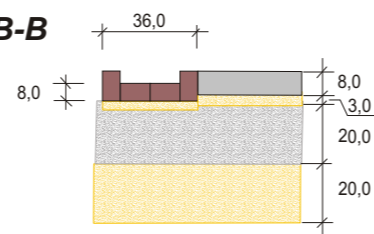


Obiekt: Przebudowa ulicy Jana Kilińskiego w miejscowości Koźbiel 0+000 - 0+199 odc. I				Stadium:	Nr rysunku:
				Skala: 1 : 50	
Projektant: Bogusław Goduła GP.7342/20/86/94		Podpis:	Data:	Nazwa rysunku: PRZEKRÓJ NORMALNY	
Opracował: Zdzisław Kowaluk					

PRZEKRÓJ NORMALNY


Przekrój nr III - III

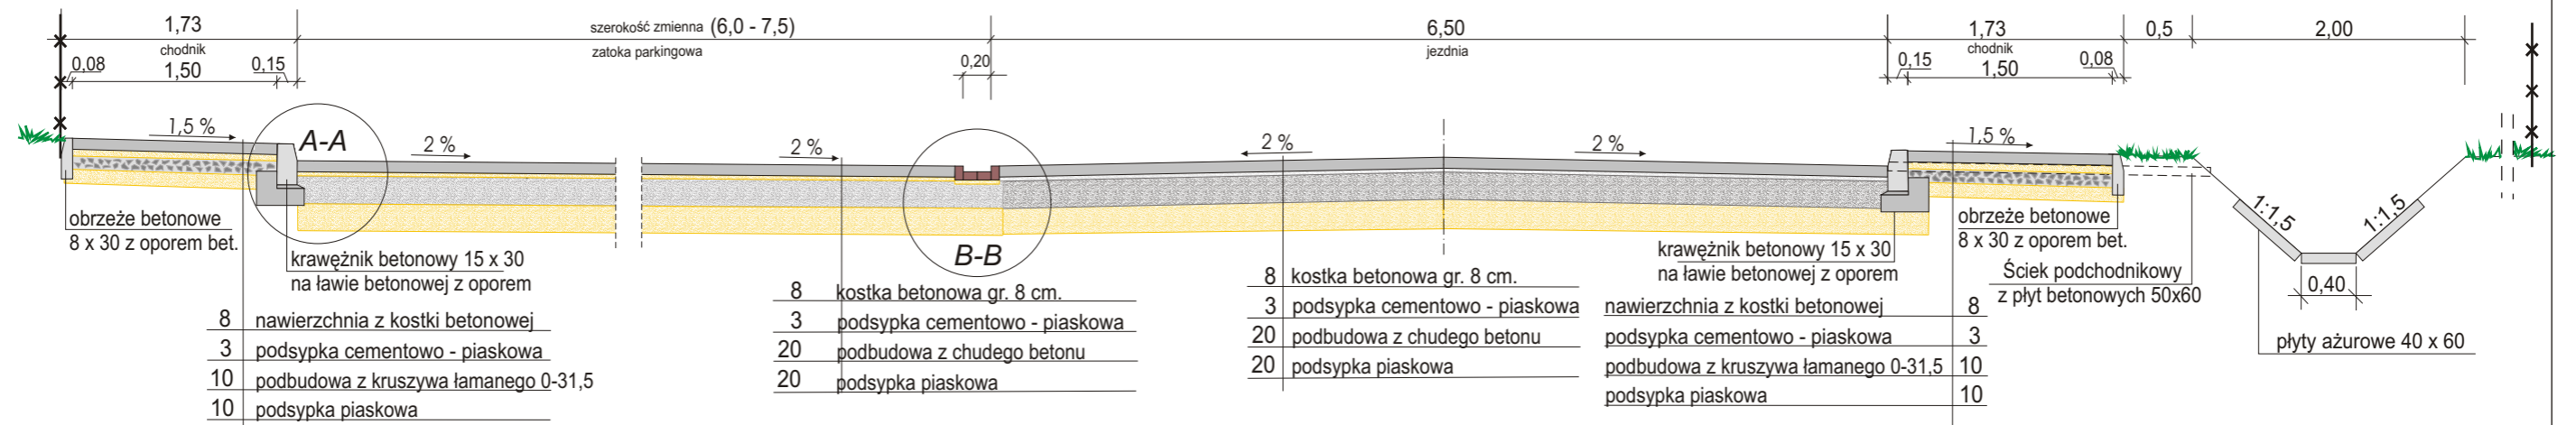



SZCZEGÓŁ A-A

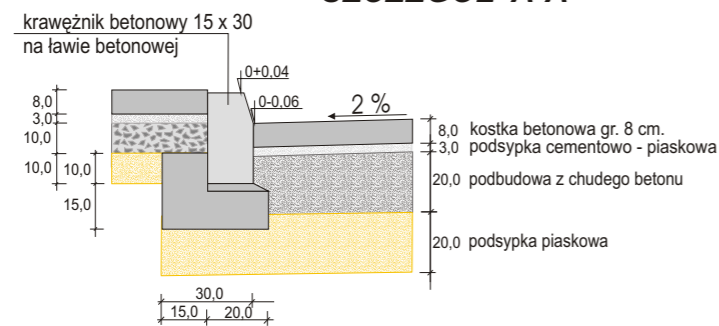


SZCZEGÓŁ B-B

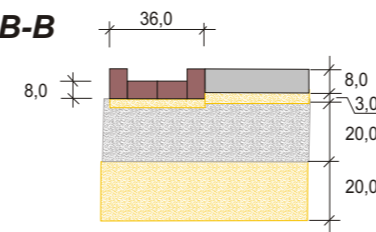


Obiekt: Przebudowa ulicy Jana Kilińskiego w miejscowości Kołbiel 0+000 - 0+199 odc. I			Stadium:	Nr rysunku:
			Skala: 1 : 50	
Projektant: Bogusław Goduła GP.7342/20/86/94	Podpis:	Data:	Nazwa rysunku:	
Opracował: Zdzisław Kowaluk			PRZEKRÓJ NORMALNY	

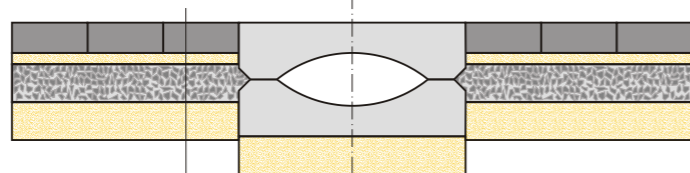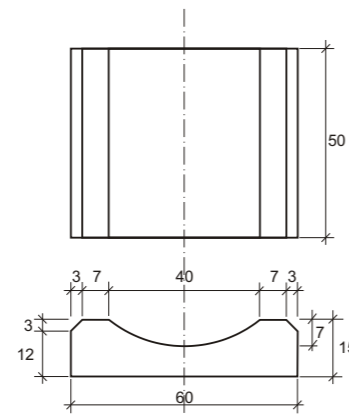

nawierzchnia z kostki betonowej	8
podsyпка cementowo - piaskowa	3
podbudowa z kruszywa łamanego 0-31,5	10
podsyпка piaskowa	10

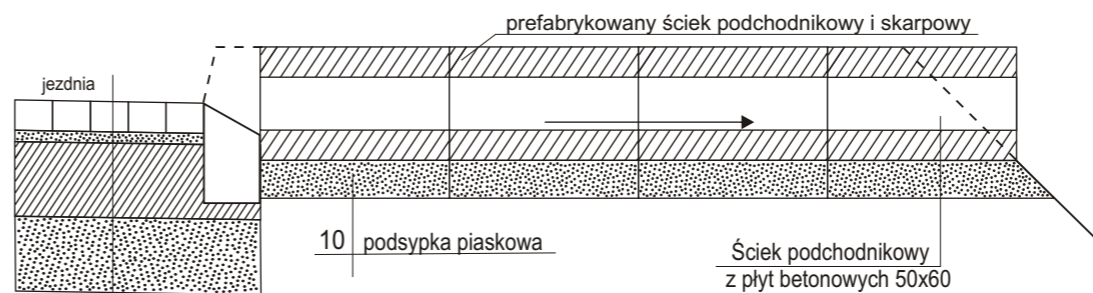

8	kostka betonowa gr. 8 cm.
3	podsyпка cementowo - piaskowa
20	podbudowa z chudego betonu
20	podsyпка piaskowa

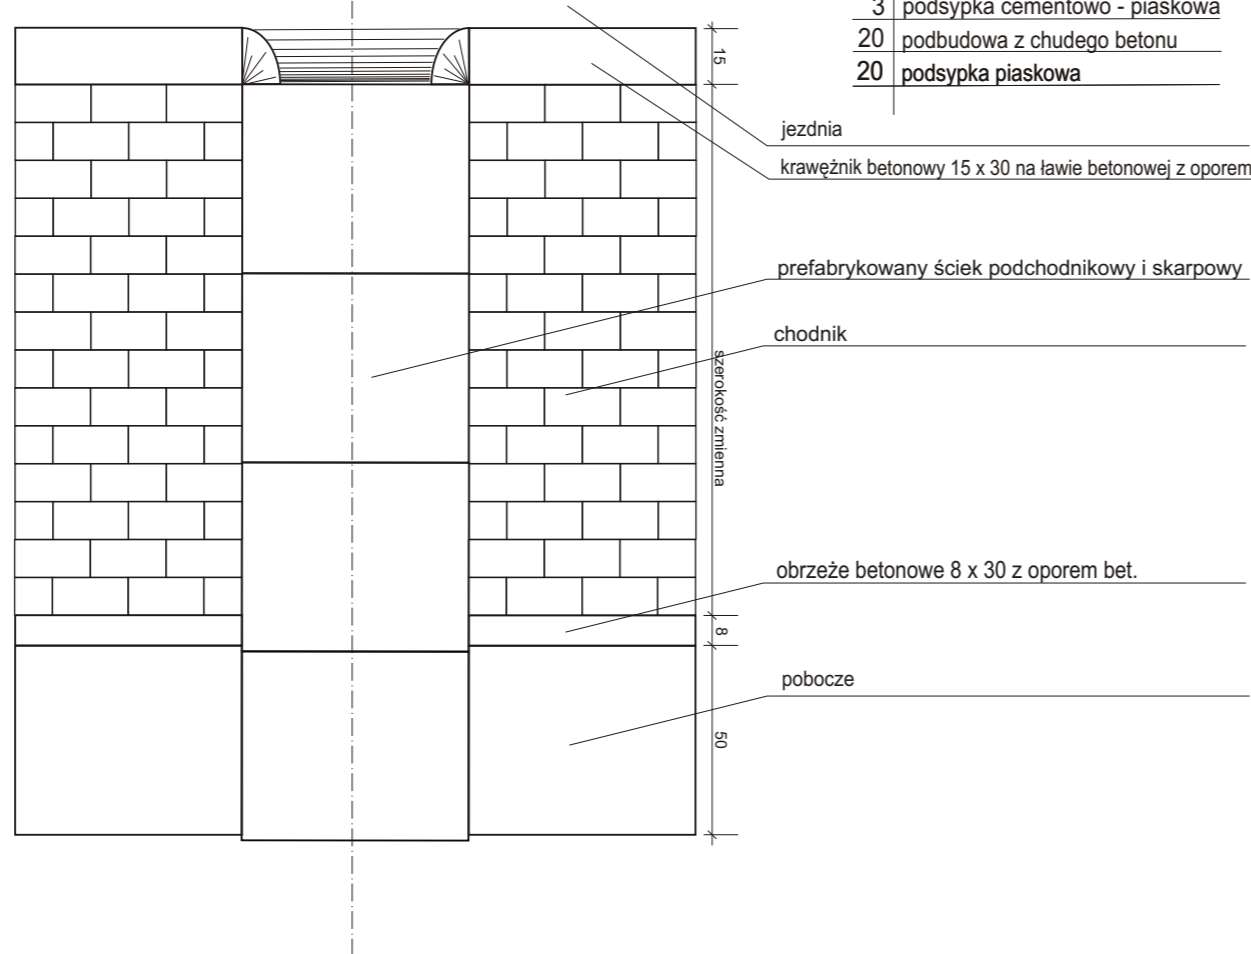

Obiekt: Przebudowa ulicy Jana Kilińskiego w miejscowości Koźbiel 0+000 - 0+199 odc. I			Stadium:	Nr rysunku:
			Skala:	1 : 50
Projektant:	Nazwisko i uprawnienia: Bogusław Goduła GP.7342/20/86/94	Podpis:	Data:	Nazwa rysunku: SZCZEGÓŁ ŚCIEK POCHODNIKOWY Z PŁYT BETONOWYCH 50 X 60
Opracował:	Zdzisław Kowaluk			