



ELEWACJA POŁUDNIOWA

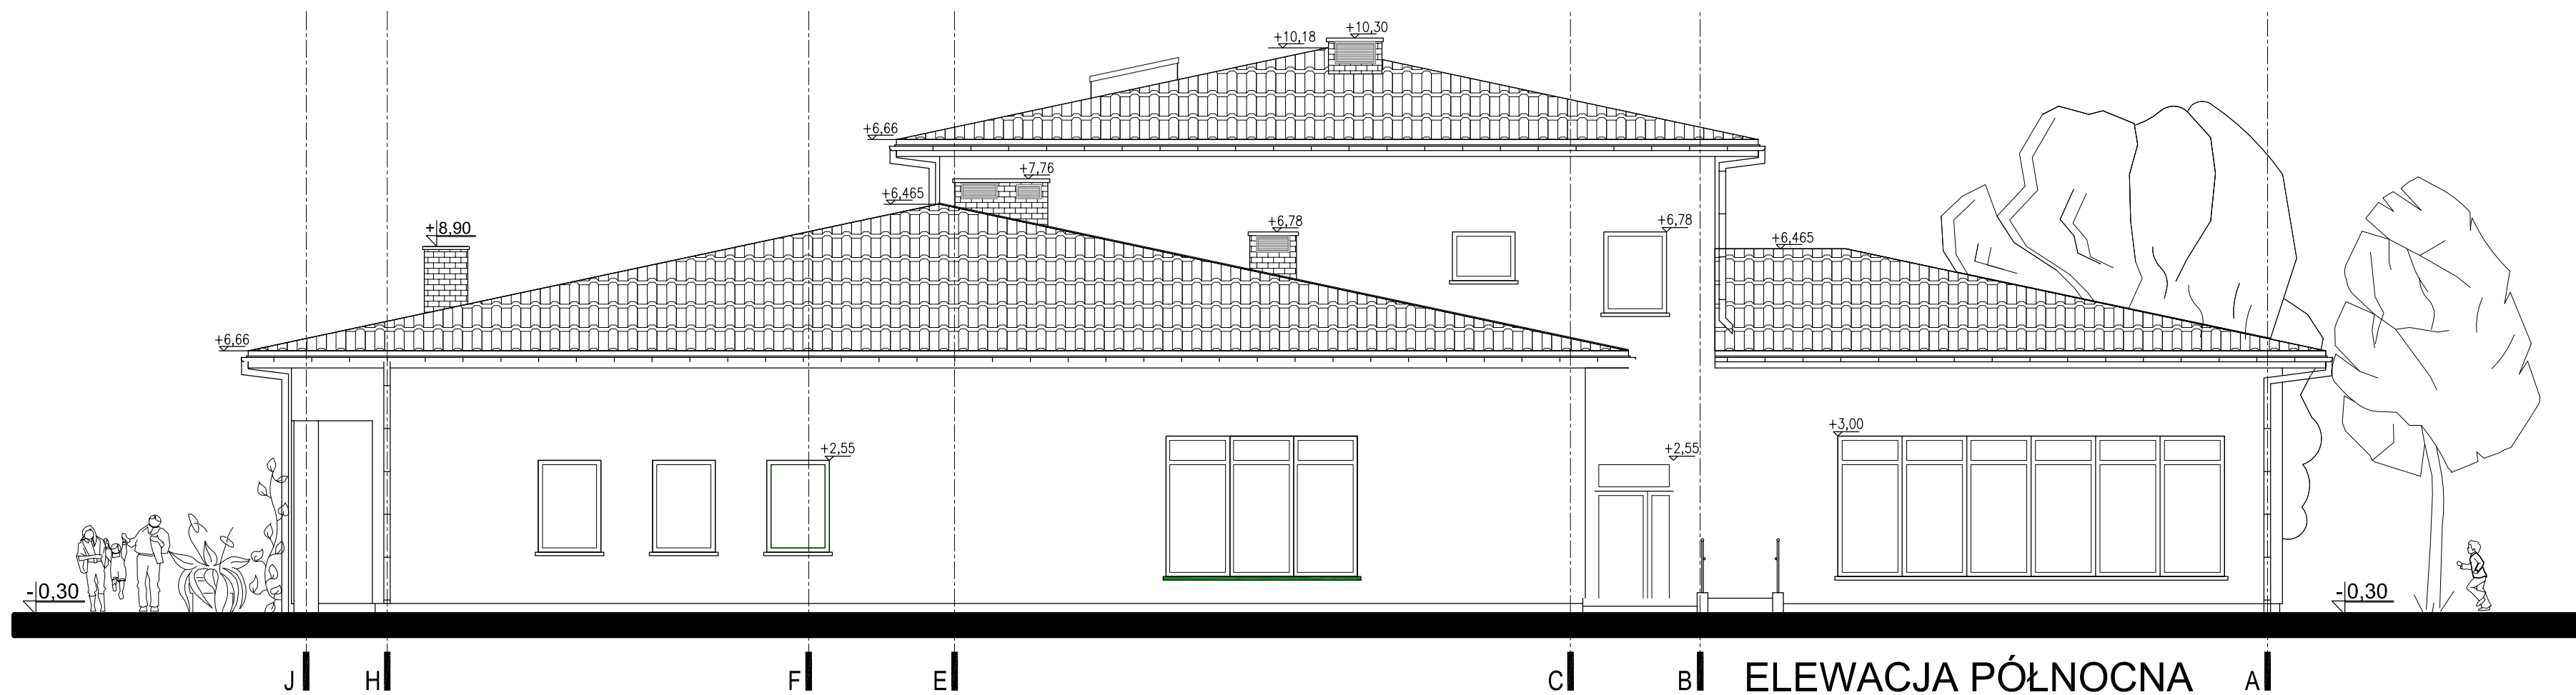

ELEWACJA PÓŁNOCNA

TEMAT	BUDYNEK PRZEDSZKOLA	
ADRES	KOZBIEL UL. SZKOLNA 1 działki nr 277/1,668/5,668/8,669/1 obręb Kozbiel 0013	
BRANŻA	ARCHITEKTURA	
RYSUNEK	ELEWACJA POŁUDNIOWA I PÓŁNOCNA	
AUTOR PROJEKTU	mgr inż. arch. Janusz Targowski – UPR-St-558/73	
SPRAWDZAJĄCY	mgr inż. arch. Barbara Targowska – UPR-St-184/75	
OPRACOWAŁA	techn. arch. Irena Wojciechowska	
stadium	P.B	data 20.12.2012 r. skala 1 : 100 nr rys. 10