




WIDOK ŚCIANY C-D ,skala 1:20

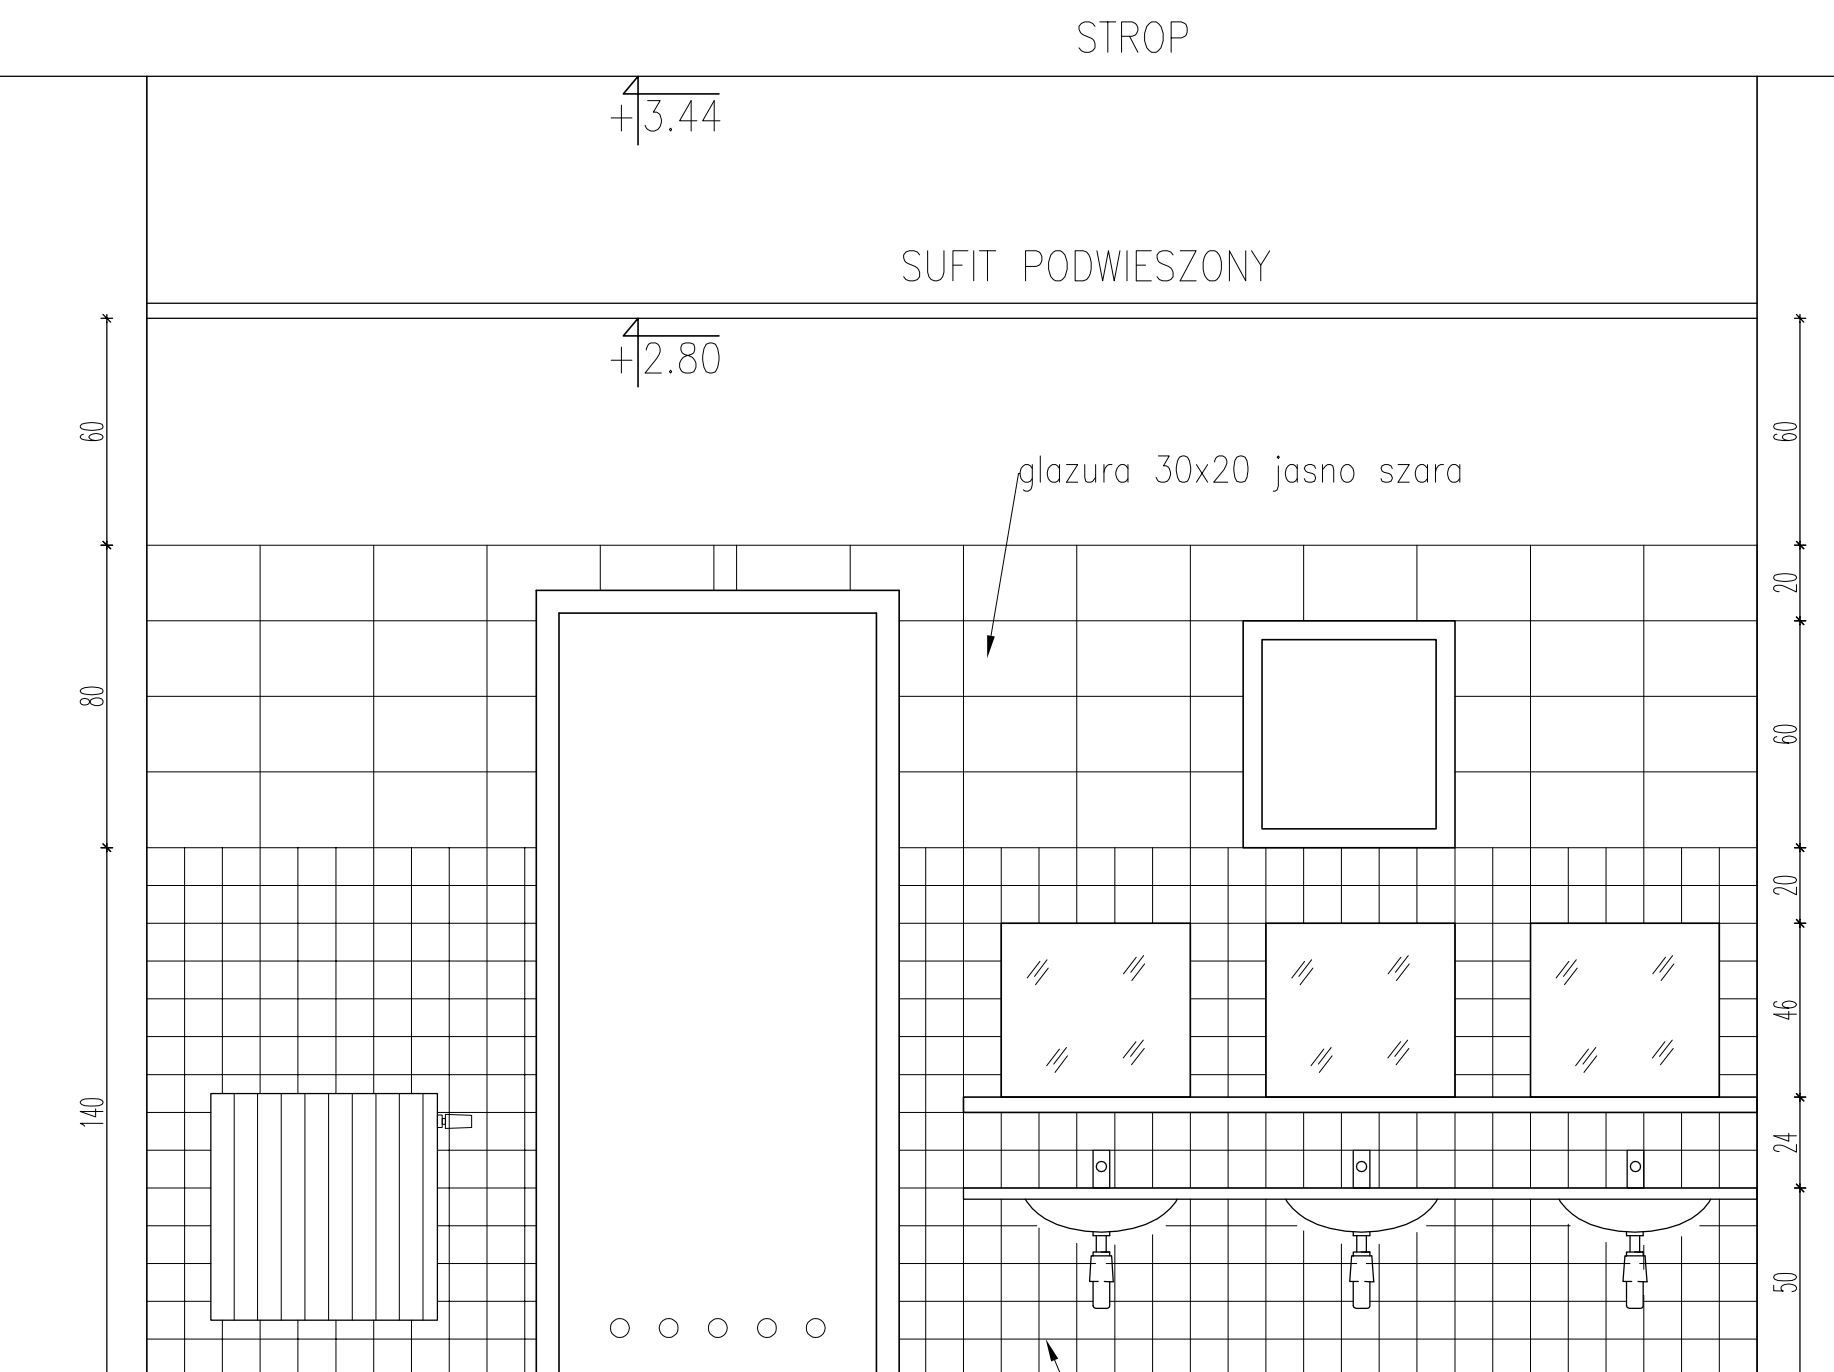


WIDOK ŚCIANY D-A ,skala 1:20

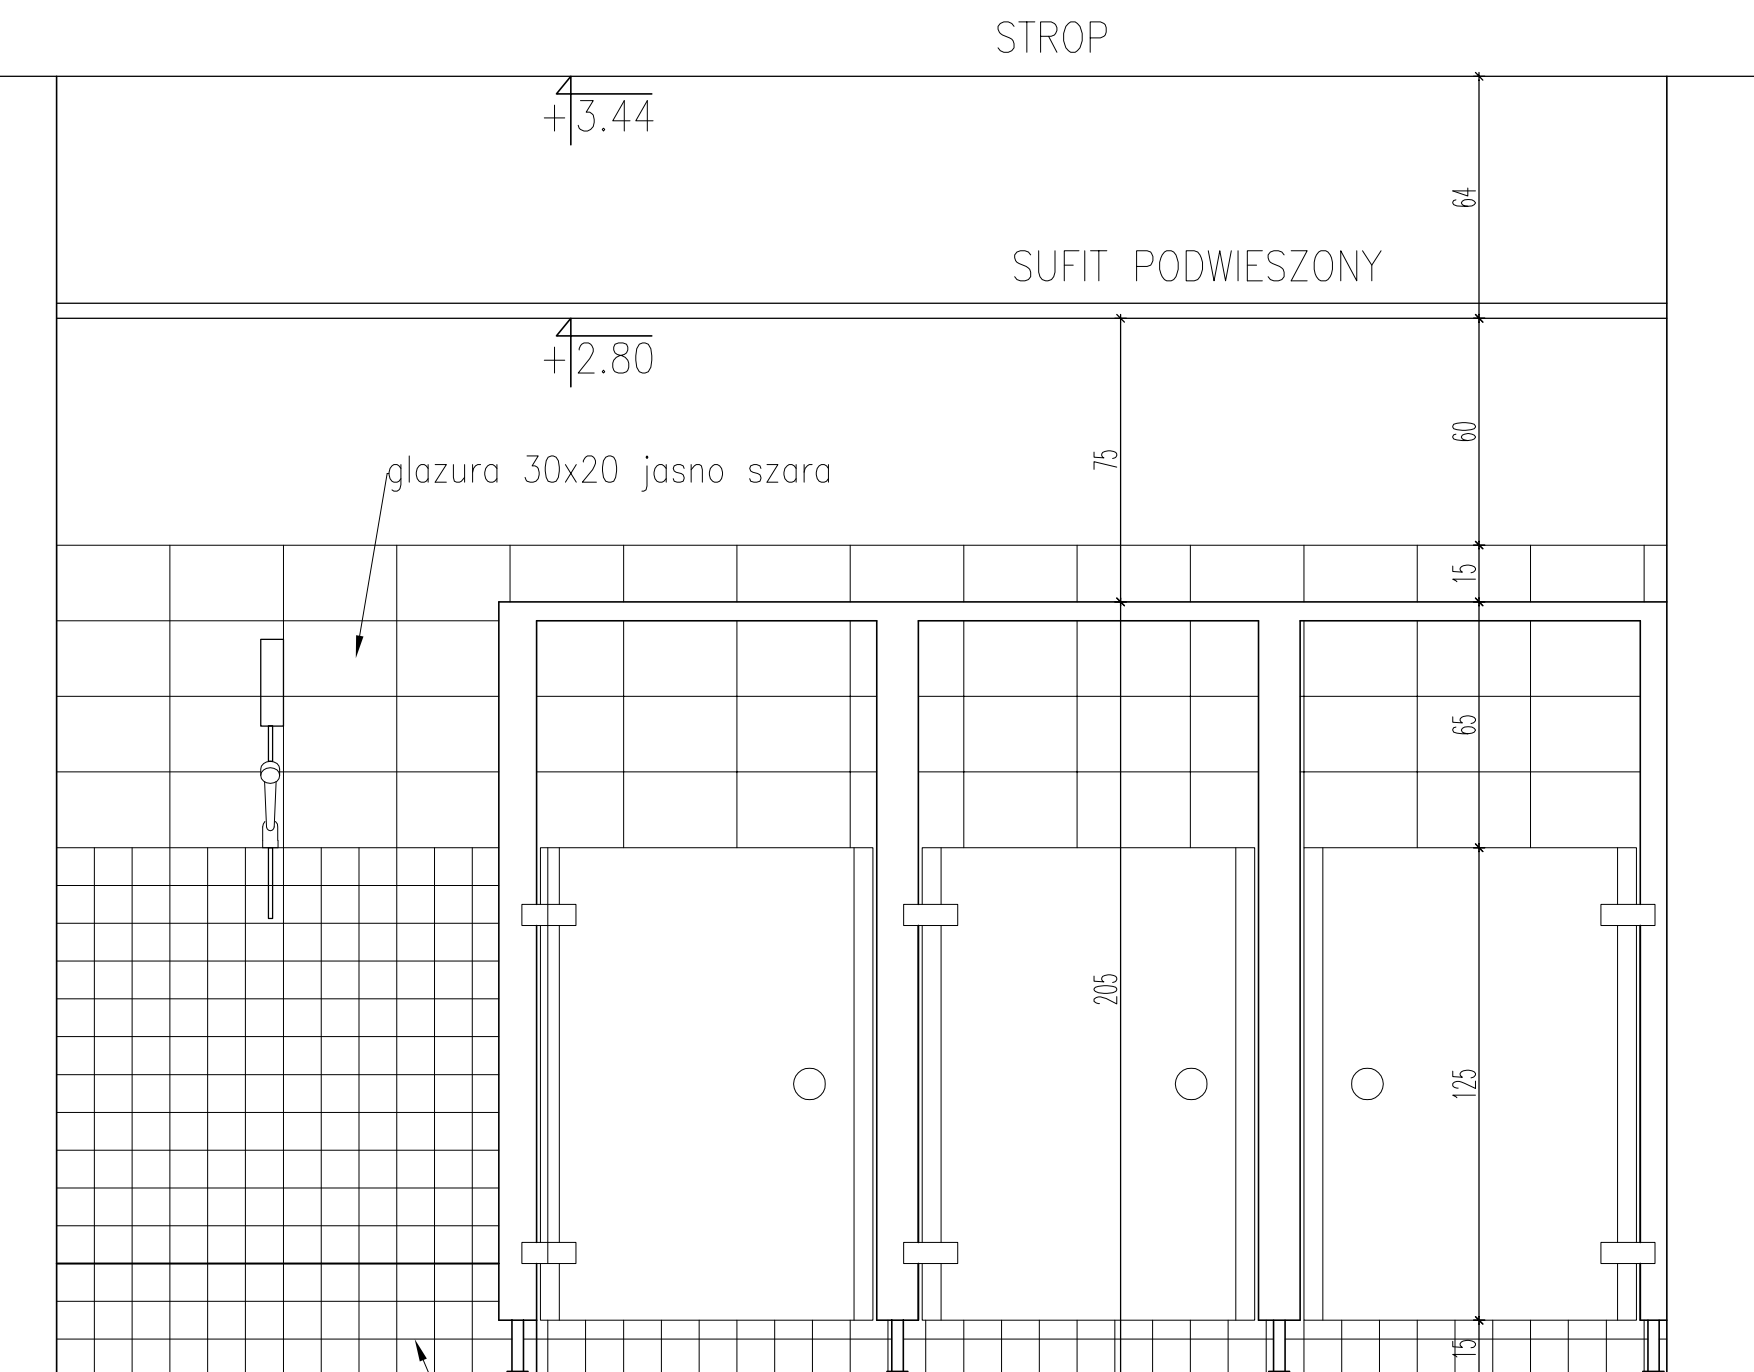


WIDOK ŚCIANY B-C ,skala 1:20

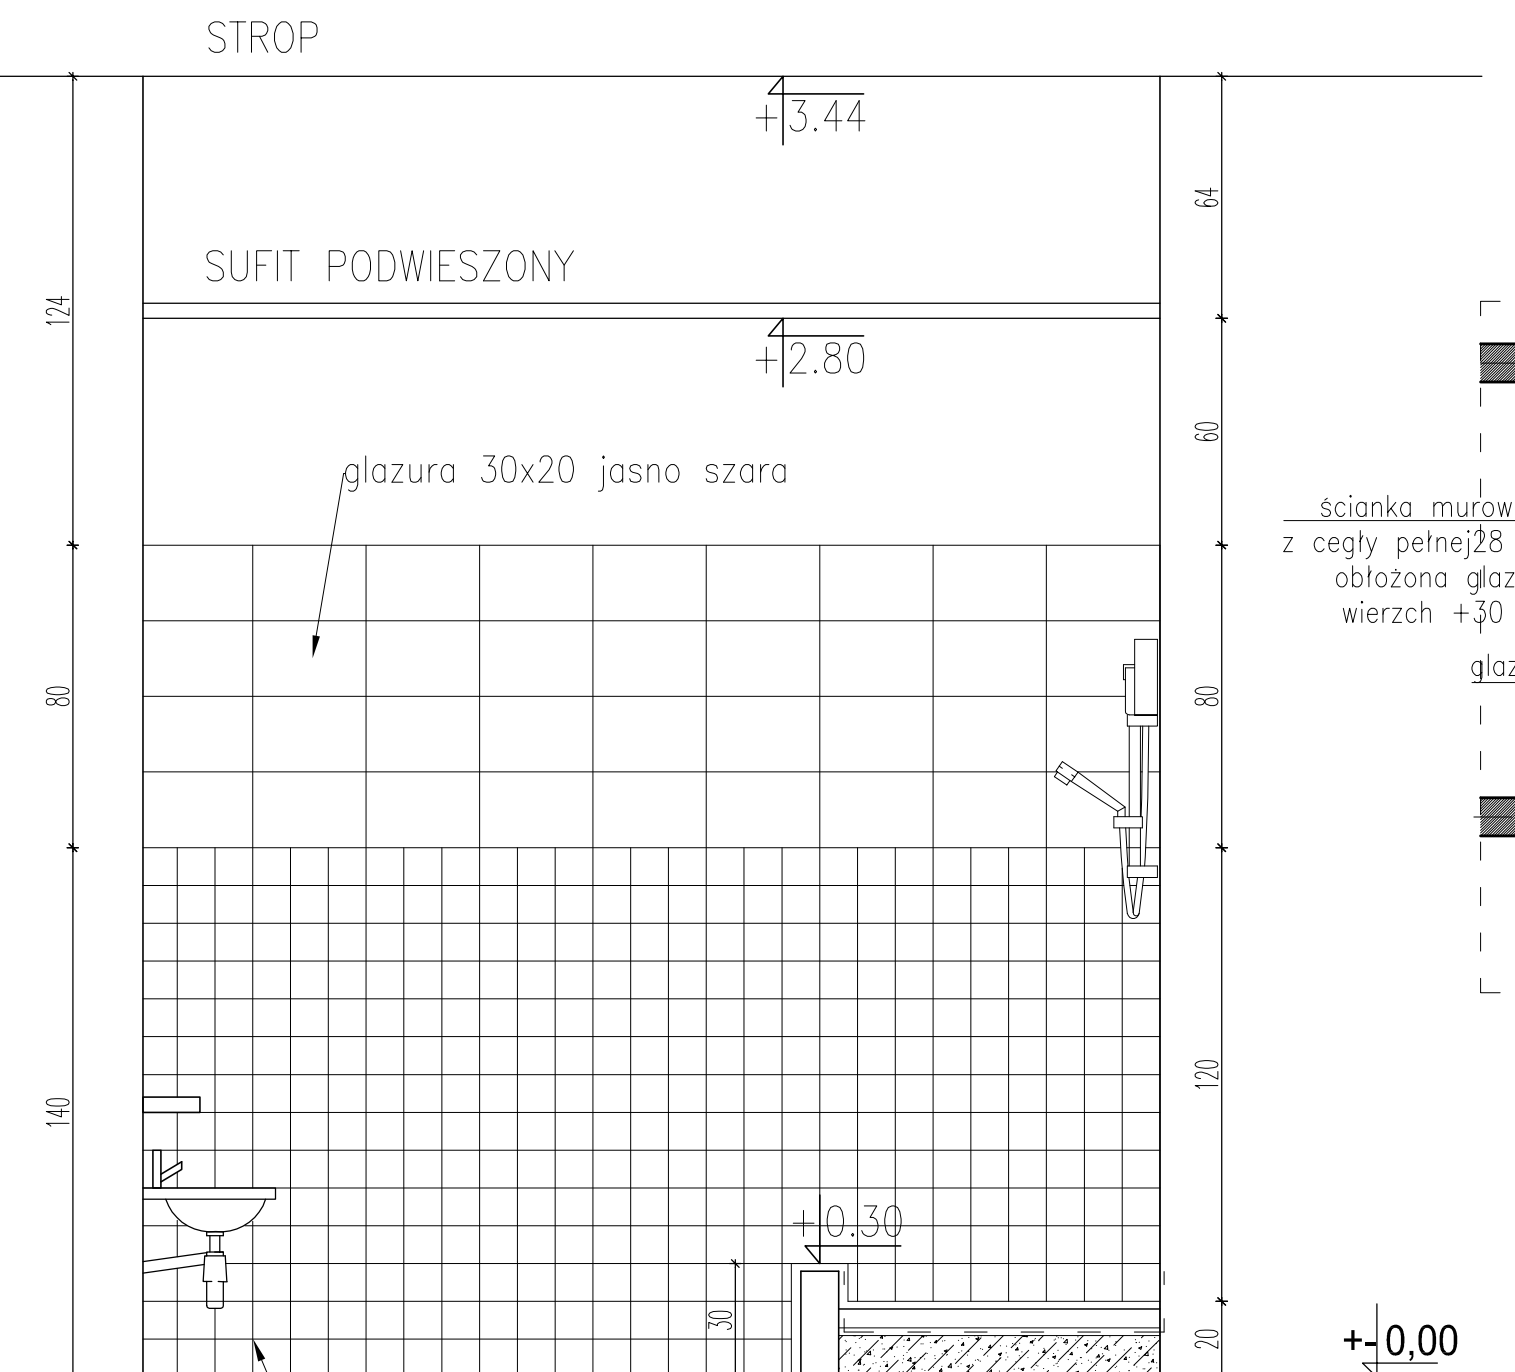

WIDOK ŚCIANY A-B ,skala 1:20

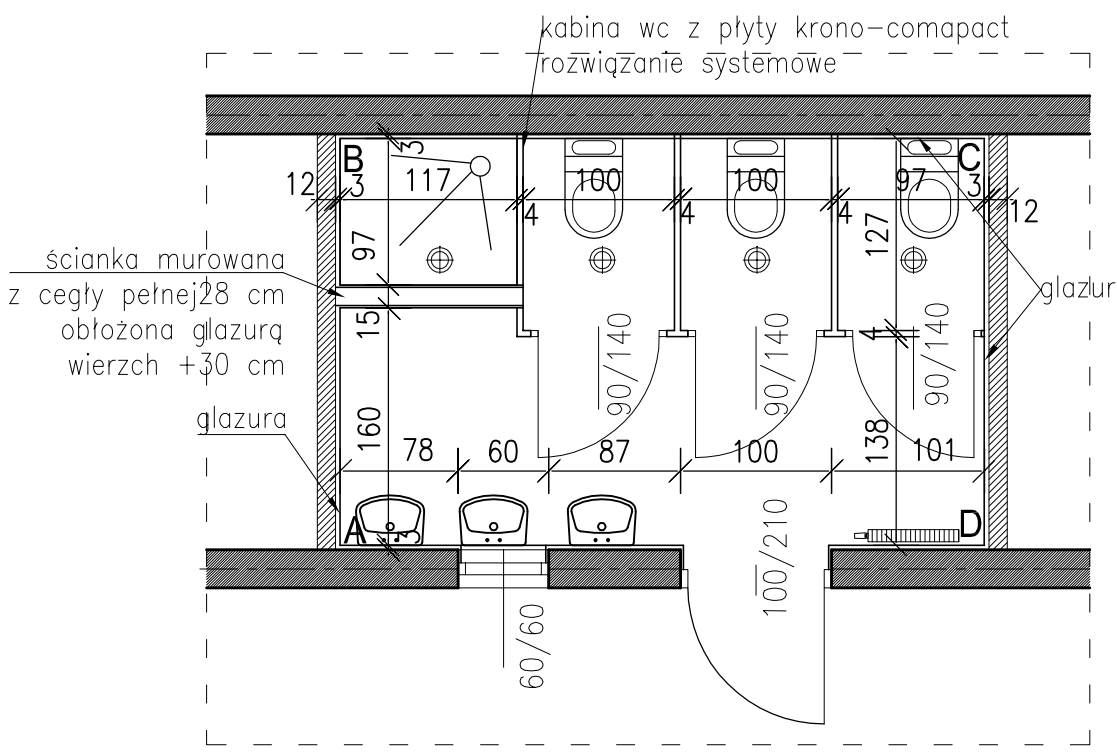

KABINA WC DLA DZIECI SYSTEMOWA
Z PŁYTY KRONOSPAN
NA KONSTRUKCJI SYSTEMOWEJ
WC nr 09_010 i 020 -kolor U0131 (żółty)
WC nr 025_026 i 1.2-kolor U0149 (czerwony)
WC nr 029 -kolor U0125 (niebieski)

TEMAT	BUDYNEK PRZEDSZKOLA	
ADRES	KOBIEL UL. SZKOLNA 1	
OSIADŁOŚĆ	nr 277/1,668/5,669/1,2 obręb Kobiel 0013	ARCHITEKTURA
BRANŻA		ŁAZIENKA DLA DZIECI
RYSUJEK		
AUTOR PROJEKTU	mgr inż.arch. Barbara Targowska - UPR-S1-184/75	
SPRAWDZAJĄCY	mgr inż. arch. Janusz Targowski - UPR-S1-558/73	
OPRACOWAŁA	techn. arch. Irena Wojciechowska	
stadium	PW	data 12.2012 r. skala 1 : 10 nr op. D-4