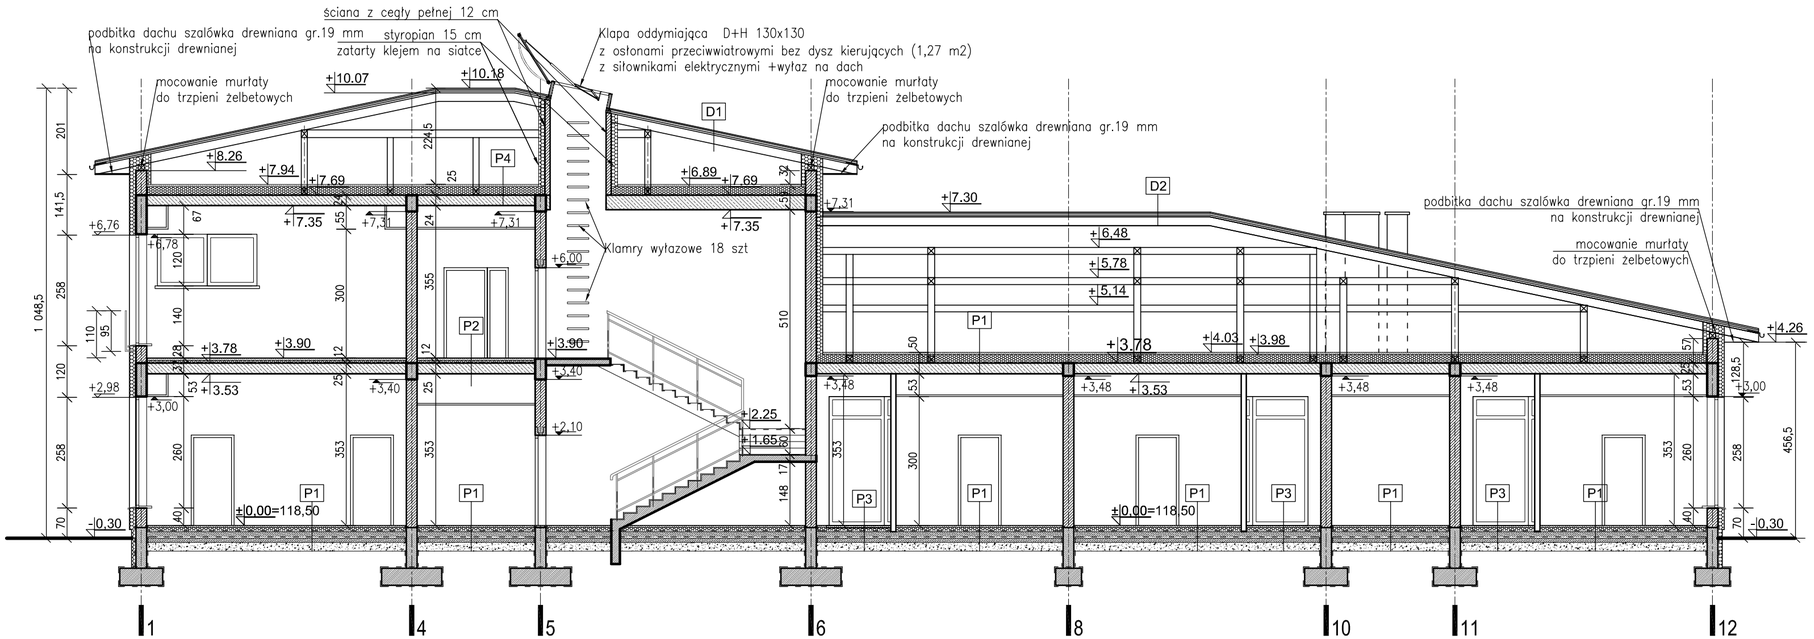

PRZEKRÓJ C-C 1:100

P1 - PODŁOGI NA GRUNCIE

WYKŁADZINA TYPU TARKETT
ZATARCIE NA GŁADKO
POS. CEMENTOWA ZBROJ.SIATKĄ ø6 (15x15cm) – 6cm
FOLIA PE
STYRODUR EKSTRUDOWANY – 10cm
BETON B–15 – 15cm
PAPA TERMOZGRZEWALNA WYWINIĘTA NA ŚCIANĘ
CHUDY BETON B–10 10cm
PIASEK STABILIZOWANY CEMENTEM – 20cm

P2 - POM. PIĘTRA

WYKŁADZINA TYPU TARKETT
POS. CEMENTOWA ZBROJ.SIATKĄ ø6 (15x15cm) – 6cm
PŁYTA STYROPIANOWA EPS–200 036 5cm
FOLIA POLIETYLENOWA (PAROIZOLACJA)
WARSTWA WYRÓWNAWCZA – 1cm
STROP RECTOBETON – 25cm

P3 - POM. "MOKRE" - PODŁOGI NA GRUNCIE

TERAKOTA NA KLEJ WODOODPORNY 1.5cm
IZOLACJA–FOLIA W PŁYNIE
POS. CEMENTOWA ZBROJ. SIATKĄ ø6 (15x15cm) – 5cm
FOLIA PE
STYRODUR – 10cm
BETON B–15 – 15cm
PAPA TERMOZGRZEWALNA WYWINIĘTA NA ŚCIANĘ
CHUDY BETON B–10 10cm
PIASEK STABILIZOWANY CEMENTEM – 20cm

P4 - PODDASZA NIEUŻYTKOWE

POS. CEMENTOWA ZBROJ. SIATKĄ ø6 (15x15cm) – 5cm
STYRODUR 20cm
FOLIA POLIETYLENOWA (PAROIZOLACJA)
WARSTWA WYRÓWNAWCZA – 1cm
STROP REKTOBETON – 25/24/27cm

P5- POM. "MOKRE" - PIĘTRO

TERAKOTA NA KLEJ WODOODPORNY 1.5cm
IZOLACJA–FOLIA W PŁYNIE
POS. CEMENTOWA ZBROJ.SIATKĄ ø6 (15x15cm) – 5cm
PŁYTA STYROPIANOWA EPS–200 036 5cm
FOLIA POLIETYLENOWA (PAROIZOLACJA)
WARSTWA WYRÓWNAWCZA – 1cm
STROP REKTOBETON –25cm

S1 - ŚCIANY ZEWNĘTRZNE

TYNK CEM.–WAPIENNY
CEGŁA POROTHERM 25cm
STYROPIAN 15cm EPS 70040 Fasada
TYNK CIENKOWARSTWOWY SILIKATOWY

S2 - ŚCIANY ZEWNĘTRZNE

SMAROWANIE Abizol 2R+P–obustronne
BLOCZKI BETONOWE 24cm
STYRODUR 10cm
SMAROWANIE BITUMICZNE WODOODPORNE
TYNK CIENKOWARSTWOWY SILIKATOWY–powyżej terenu

D1 - DACH

BLACHA DACHÓWKOWA
ŁATY 4cm
KONTRŁATY 4cm
FOLIA WIATROIZOLACYJNA
KROKWIE 8X16,10x20cm

D2 - DACH

BLACHA DACHÓWKOWA
ŁATY 4cm
KONTRŁATY 4cm
FOLIA WIATROIZOLACYJNA
KROKWIE 8x16,10x20cm
RUSZT STALOWY 6 cm
PŁYTA g–k 2x15 mm EI60

TEMAT	BUDYNEK PRZEDSZKOLA
ADRES	KOŁBIEL UL. SZKOLNA 1 działki nr 277/1,668/5,668/8,669/1 obręb Kołbiel 0013
BRANŻA	ARCHITEKTURA
RYSUNEK	PRZEKRÓJ C-C
AUTOR PROJEKTU	mgr inż. arch. Janusz Targowski – UPR–St–558/73
SPRAWDZAJĄCY	mgr inż.arch. Barbara Targowska – UPR–St–184/75
OPRACOWAŁA	techn. arch. Irena Wojciechowska
stadium P.B	data 20.12.2012 r. skala 1 : 100 nr rys. 8