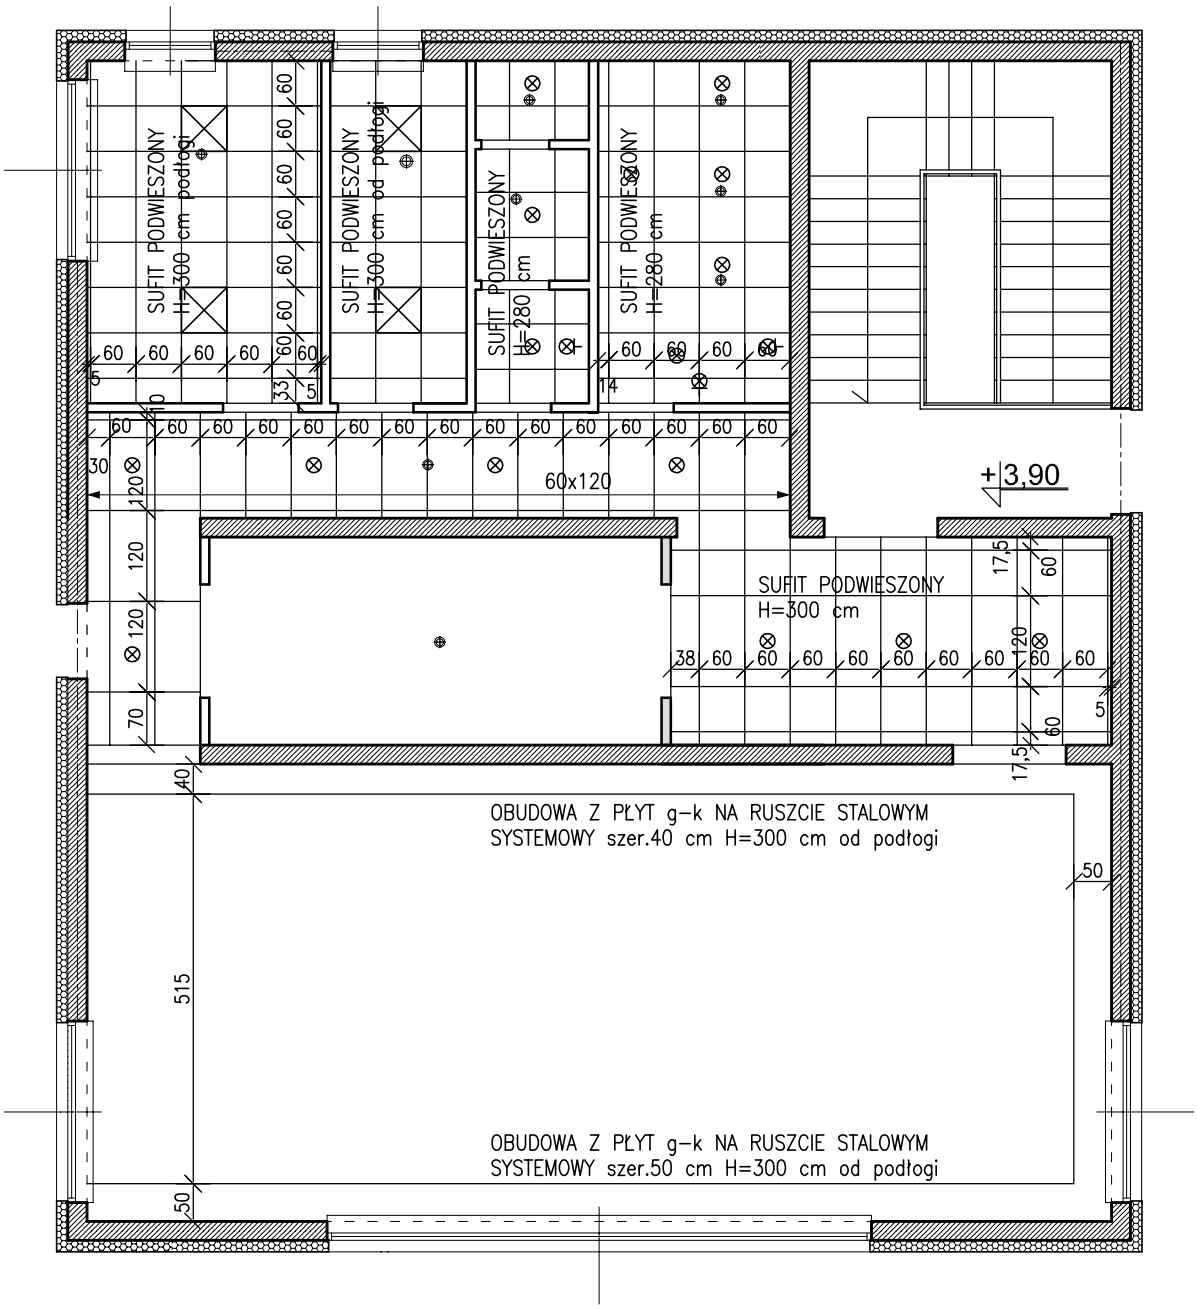

SUFIT PODWIESZONY
OWACUSTIC spód +3,00 , 2,80
SUFIT PODWIESZONY
spód +2,80 i +300 od podłogi

● ZAWÓR NAWIEWNO-WYCIĄGOWY

⊗ OPRAWA OŚWIETLENIOWA TYPU DOWNLIGHT

☒ OPRAWA OŚWIETLENIOWA KASETONOWA

TEMAT	BUDYNEK PRZEDSZKOLA	ABA
ADRES	KOŁBIEL UL. SZKOLNA 1 działki nr 277/1,668/5,668/8,669/1 obręb Kołbiel 0013	
BRANŻA	ARCHITEKTURA	
RYSUNEK	SUFIT PODWIESZONY - PODDASZE	
AUTOR PROJEKTU	mgr inż. arch. Janusz Targowski – UPR-St-558/73	
SPRAWDZAJĄCY	mgr inż.arch. Barbara Targowska – UPR-St-184/75	
OPRACOWAŁA	techn. arch. Irena Wojciechowska	
stadium P.W	data 20.12.2012 r.	skala 1 : 100	nr rys. 2-D