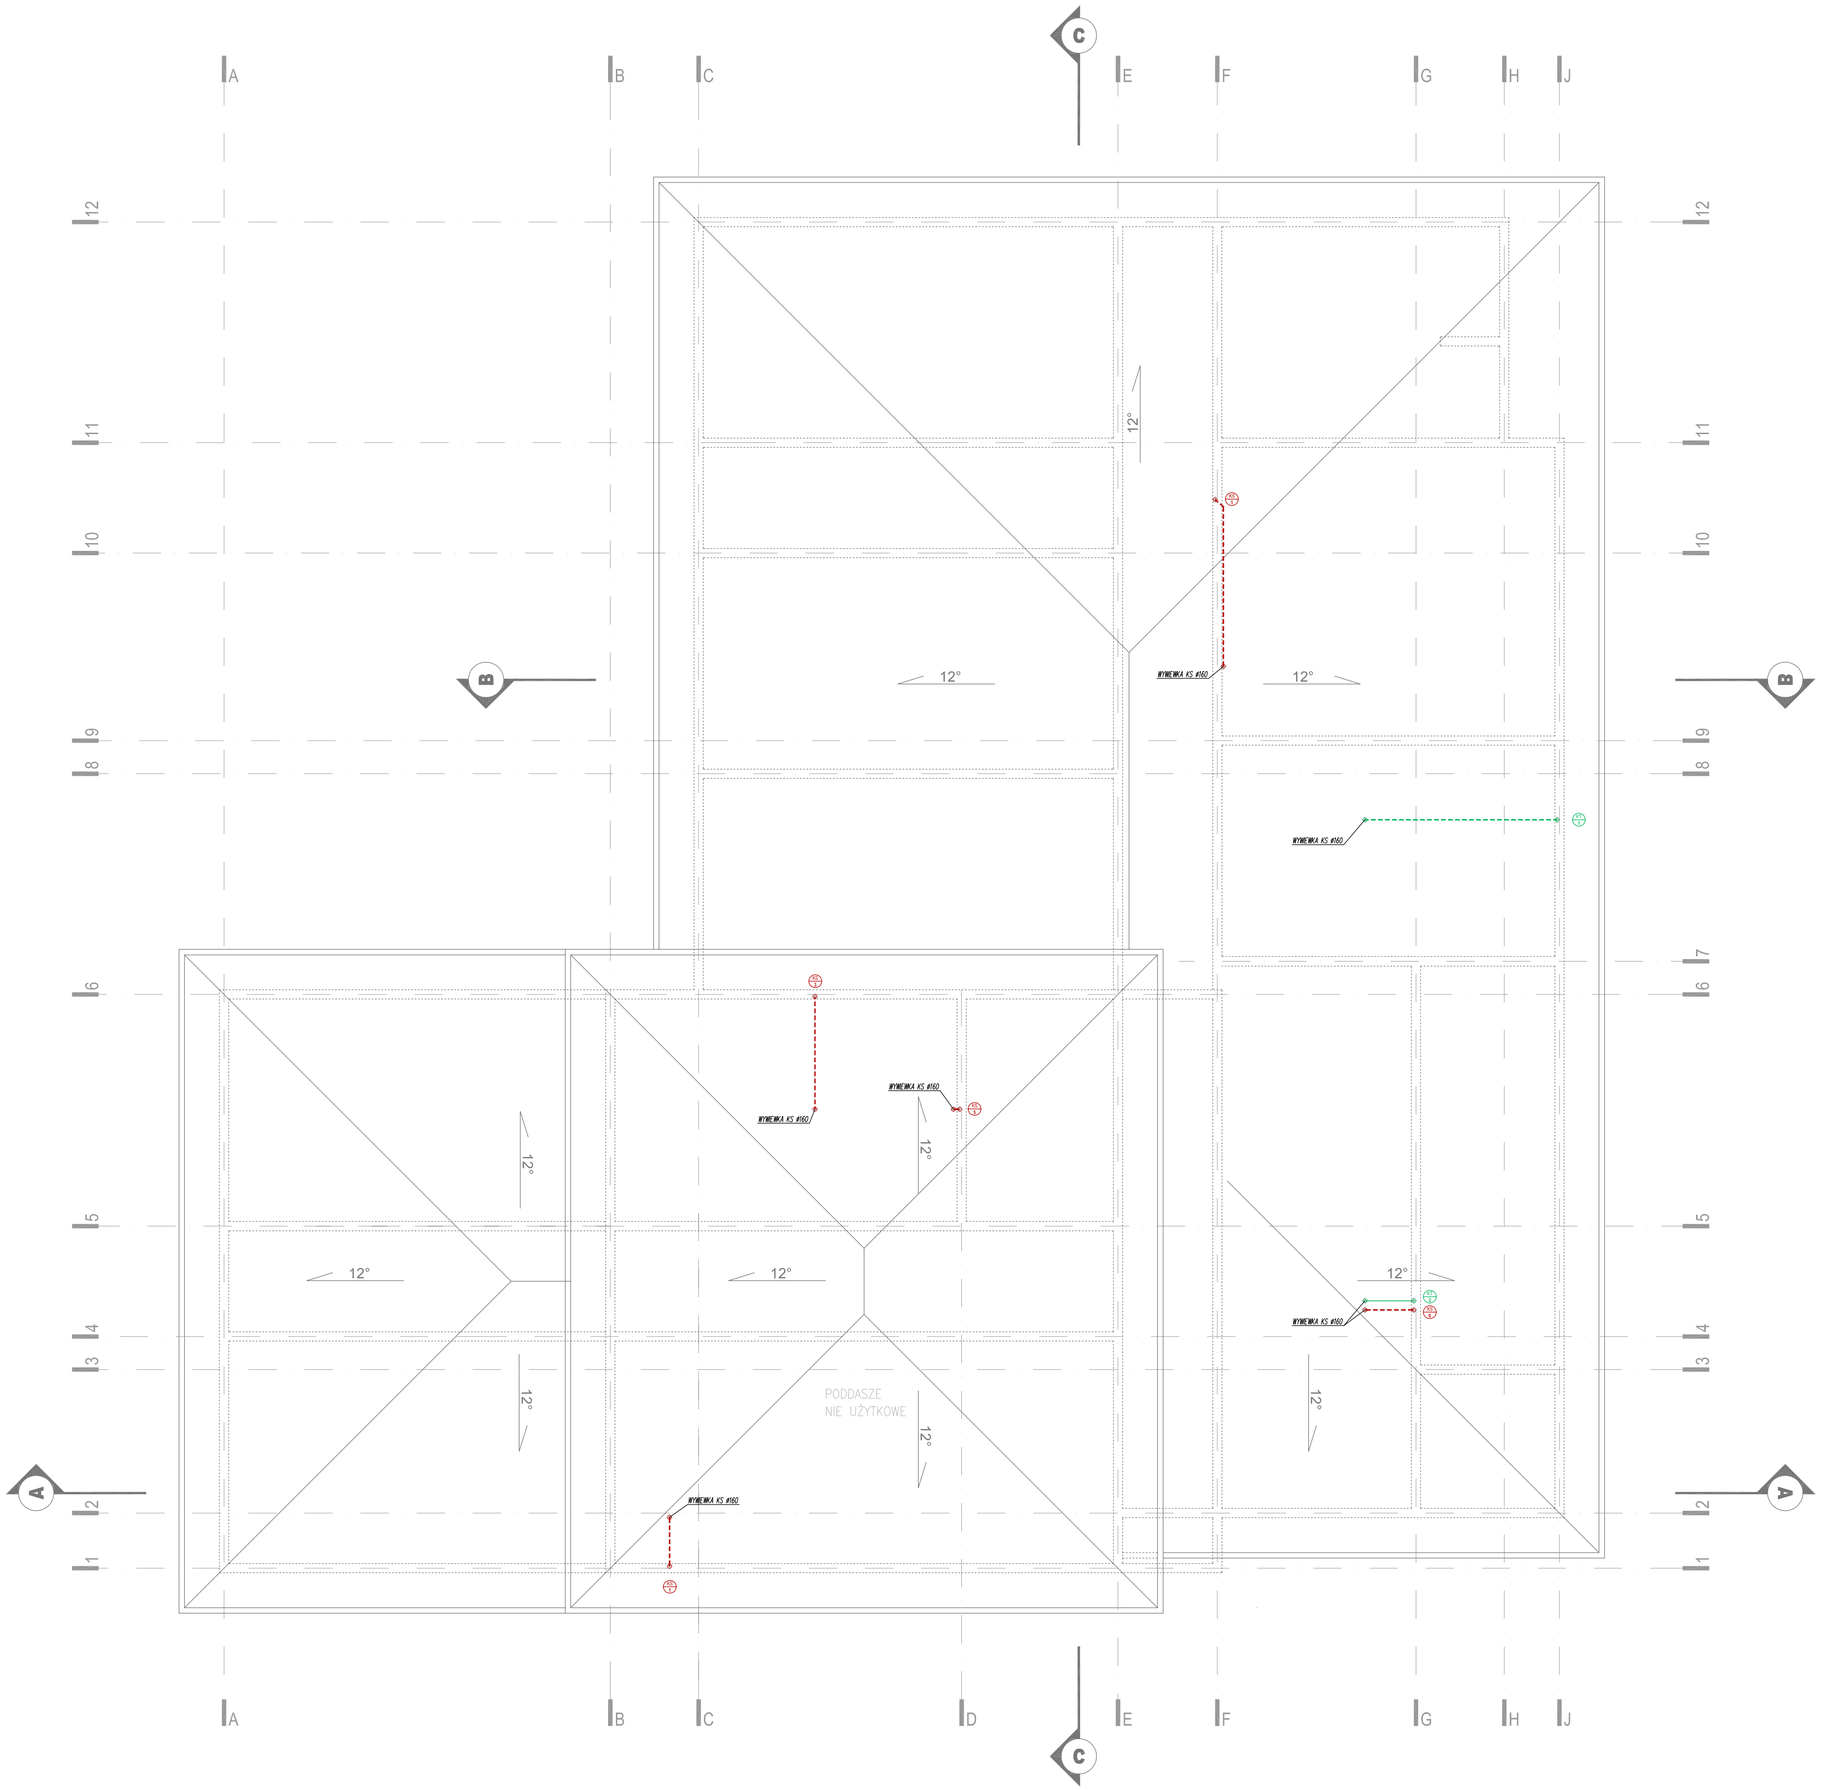

KANALIZACJA

LEGENDA RYSUNKOWA:

- RURY KANALIZACJI SANITARNEJ (PP)
- RURY KANALIZACJI SANITARNEJ (PP) - POD STROPEM
- ODPOWIETRZENIE KANALIZACJI SANITARNEJ (PP)

TEMAT	BUDYNEK PRZEDSZKOLA				
ADRES	KOŁBIEL UL. SZKOLNA 1 działki nr 277/1,668/5,669/1,obręb Kołbiel 0013				
BRANŻA	INSTALACJE SANITARNE				
RYSUNEK	KANALIZACJA SANITARNA I TŁUSZCZOWA RZUT DACHU				
AUTOR PROJEKTU	mgr inż. Piotr Borysiewicz – Upr. St-19/87				
SPRAWDZAJĄCY	mgr inż. Wojciech Niernsee – Upr. St-589/81				
stadium	PB	data	12.2012 r.	skala	1 : 100
nr rys.	S-03				