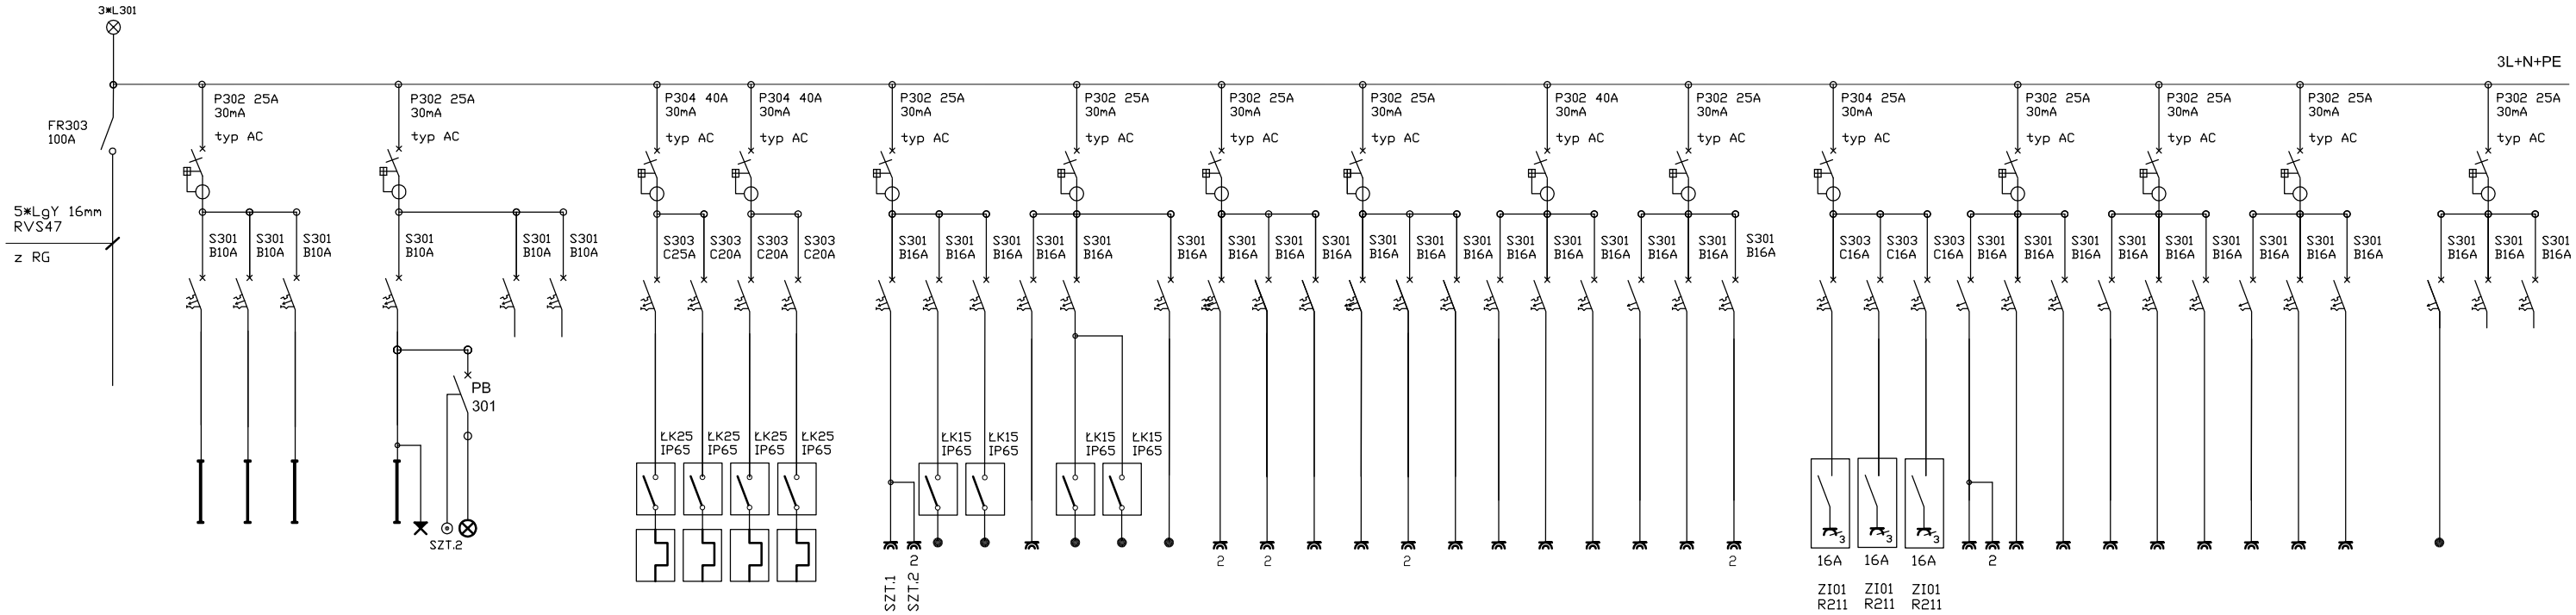

TK- nr obw.	1	2	3		4	5	6		7	8	9	10		11	12	13	14	15		16	17	18	19	20	21	22	23	24	25	26	27	28		29	30	31	32	33	34	35	36	37	38	39	40		41	42	43
przewód [mm 2]	YDYżo 3*1,5	YDYżo 3*1,5	YDYżo 4*1,5		YDYżo 4*1,5	REZERWA	REZERWA		YDY 5*4	YDY 5*4	YDY 5*4	YDY 5*4		YDYp 3*2,5	YDYp 3*2,5	YDYp 3*2,5	YDYp 3*2,5	YDYp 3*2,5		YDYp 3*2,5	YDYżo 3*2,5	YDYżo 3*2,5	YDYżo 3*2,5	YDYżo 3*2,5	YDYżo 3*2,5	YDYżo 3*2,5	YDYżo 3*2,5	YDYżo 3*2,5	YDYżo 3*2,5	YDYżo 3*2,5	YDYżo 3*2,5	YDYżo 3*2,5		YDY 5*2,5	YDY 5*2,5	YDY 5*2,5	YDYżo 3*2,5	YDYżo 3*2,5	YDYżo 3*2,5	YDYżo 3*2,5	YDYżo 3*2,5	YDYżo 3*2,5	YDYżo 3*2,5	YDYżo 3*2,5	YDYżo 3*2,5		YDYżo 3*2,5	REZERWA	REZERWA
ODBIORNIK	K	K	A F F1 K		B F M1 L E M M1				ZMYWAR -KA	MYCIE SPRZĘT	PATEL -NIA	PIEKAR- -NIK		ZMIĘKCZ WODY	OKAP	OKAP	PIEC	STOŁ CHŁODN.	STOŁ CHŁODN.		KRAJAL- -NICA	WAGA	MIKSER	ZMIĘKCZ WODY	SZATKO- WNICA	STOŁ CHŁODN.	BEMAR	BEMAR	BEMAR		URZĄDZ DO MYCIA			WILK		OBIERA- -CZKA	SZAFA CHŁOD.	SZAFA CHŁOD.	SZAFA CHŁOD.	SZAFA CHŁOD.	SZAFA CHŁOD.	URZĄDZ. DO MYCIA		SUSZAR DO RĄK			DOMO- -FON		
SZTUK	13	9	1 2 1 9		1 1 1 2 1 4 2				1	1	1	1		3	1	1	1	1	1	1	1	1	1	1	1	1	1	1	1	1	1		1	1	1	1/1	1	1	2	1	1	4	1	4		1		
POM.	0.52	0.41,0.43 0.44,0.48 0.49	0.45-7 0.38,0.39 0.40		0.33 0.34 0.42	
MOC [kW]	1,04	0,72	0,92		0,52				11,0	6,5	8,5	7,6		0,3	1,0	0,5	0,39	0,5	0,5	0,1	0,55	0,3	0,55	0,1	0,5	0,5	2,3	2,3	2,3	0,1	3,1	0,1		0,8	0,5	0,55	0,55+ +0,1	0,5	1,6	2*0,55	0,8	2,0	0,5	1,0	0,7		0,1		
	OŚWIETLENIE								OBWODY 3-FAZOWE					GNIAZDA 1-FAZOWE				STOŁY CHŁODN.																			GNIAZDA 1-FAZOWE													

OBUDOWA PODTYNKOWA Z DRZWIAMI
XL^3 160 6*24 O WYMIARACH: 1145*670*100 mm
WYMIARY WNĘKI: 1090*617*100 mm
NA WYS. 1,2m

TABLICA TK

Pi = 63,5 kW
Pz = 28,9 kW
J = 42,7 A

UKŁAD TN-S

TEMAT :	BUDYNEK PRZEDSZKOLA		
ADRES	KOŁBIEL UL.SZKOLNA 1 działki nr 277/1, 668/5, 669/1 obręb Kołbiel 0013		
BRANŻA:		ELEKTRYCZNA	
NAZWA RYS.:		TABLICA TK	
AUTOR PROJEKTU	mgr inż. Barbara Kropacz upr bud. St 657/88		
SPRAWDZAJĄCA	mgr inż. Anna Bramson upr bud. St 53/85		
stadium PB	data 12.2012	skala B.S.	nr rys. E-10