



PRZEKRÓJ NORMALNY

odcinek I 0+000 - 0+085

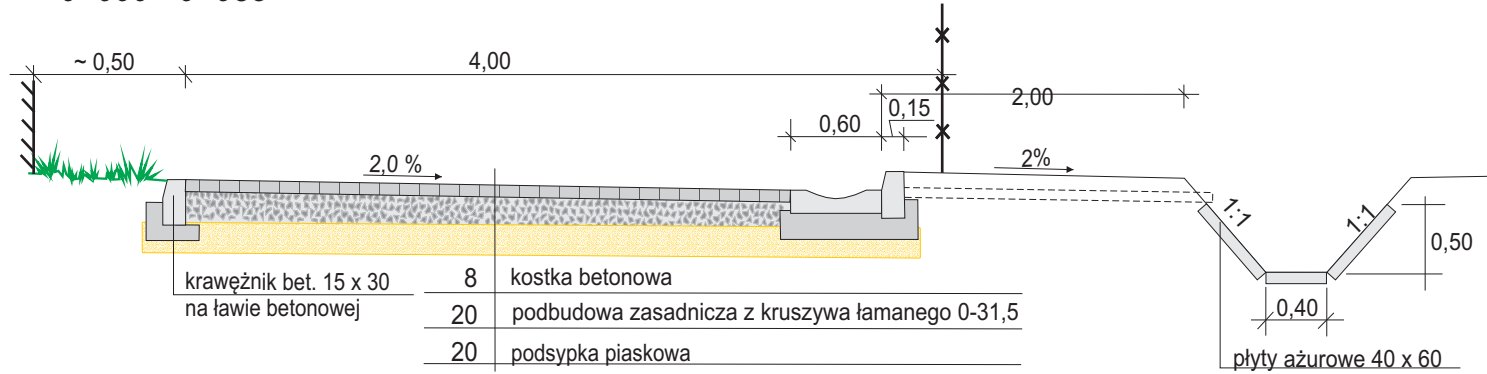


odcinek I 0+085 - 0+145

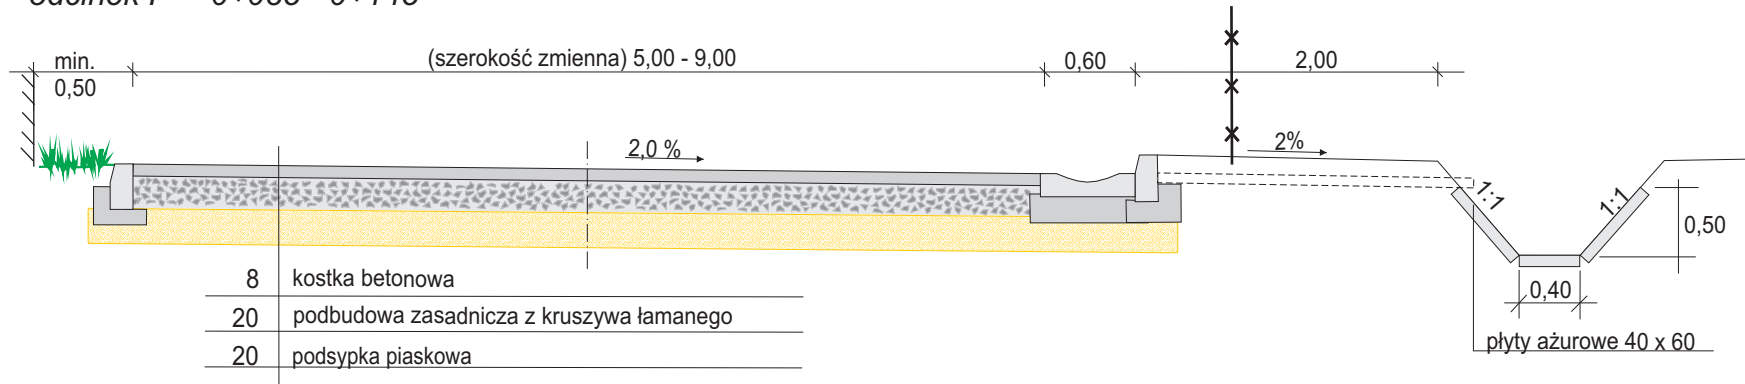


Obiekt: ul. Targowa odc. I 0+000,0 - 0+250,0			Stadium:	Nr rysunku:	
			Skala: 1 : 50		
	Nazwisko i uprawnienia:	Podpis:	Data:	Nazwa rysunku: <div style="text-align: center; font-weight: bold; font-size: 1.2em;"> PRZEKRÓJ NORMALNY </div>	
Projektant:	Bogusław Godula GP.7342/20/86/94				
Opracował:	Zdzisław Kowaluk				

PRZEKRÓJ NORMALNY

odcinek I 0+145 - 0+200

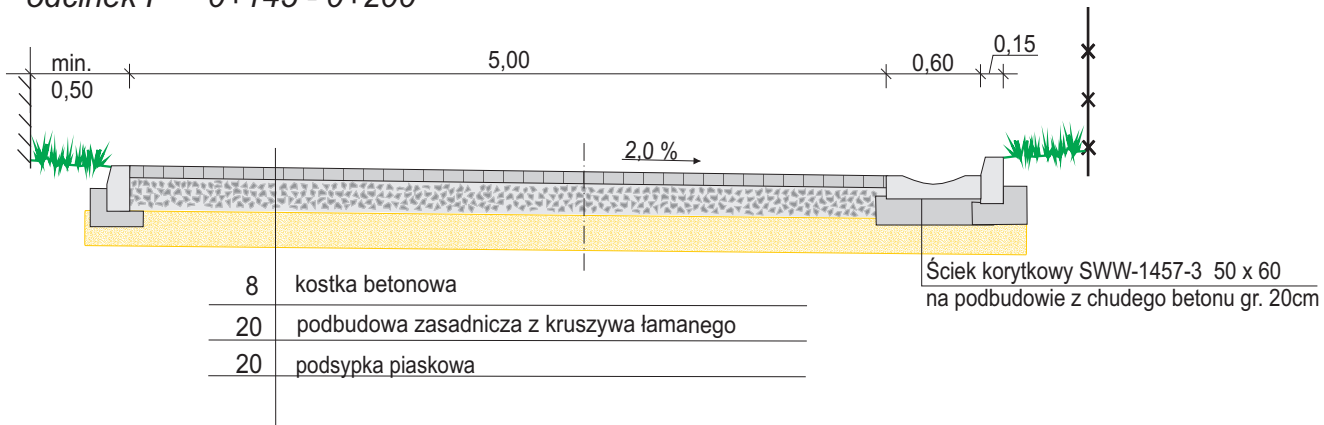


odcinek I 0+200 - 0+250

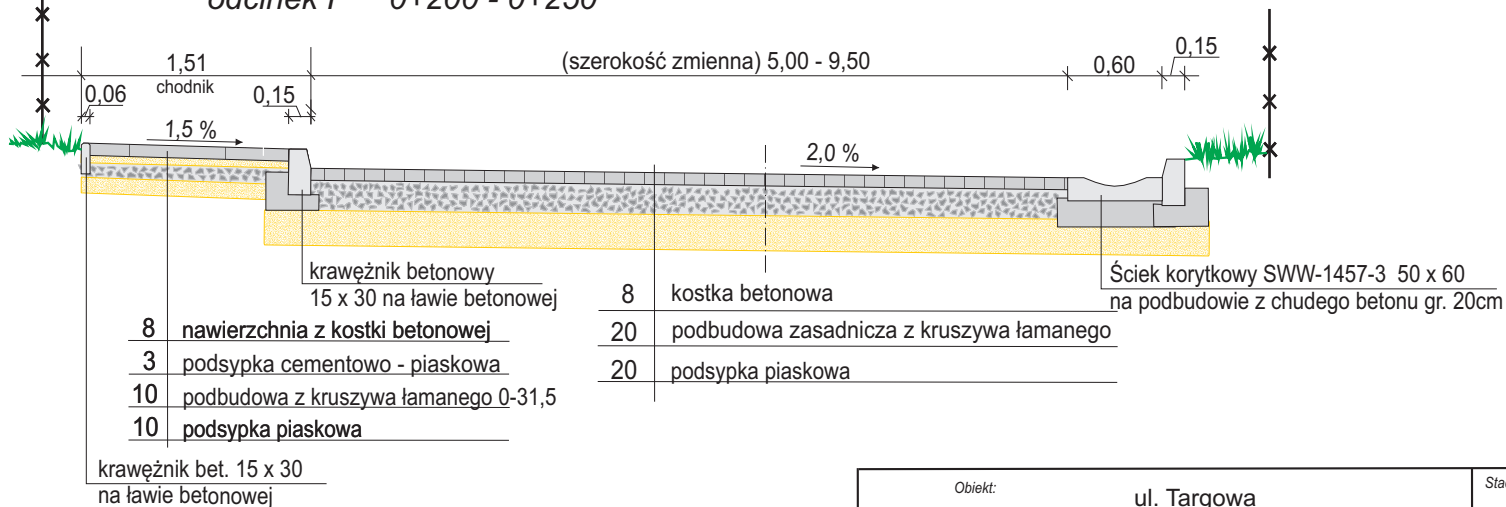

Obiekt:		ul. Targowa odcinek I 0+000,0 - 0+250,0		Stadium:	Nr rysunku:
				Skala:	1 : 50
	Nazwisko i uprawnienia:	Podpis:	Data:	Nazwa rysunku: PRZEKRÓJ NORMALNY	
Projektant:	Bogusław Goduła GP.7342/20/86/94				
Opracował:	Zdzisław Kowaluk				

PRZEKRÓJ NORMALNY


odcinek II 0+000 - 0+039

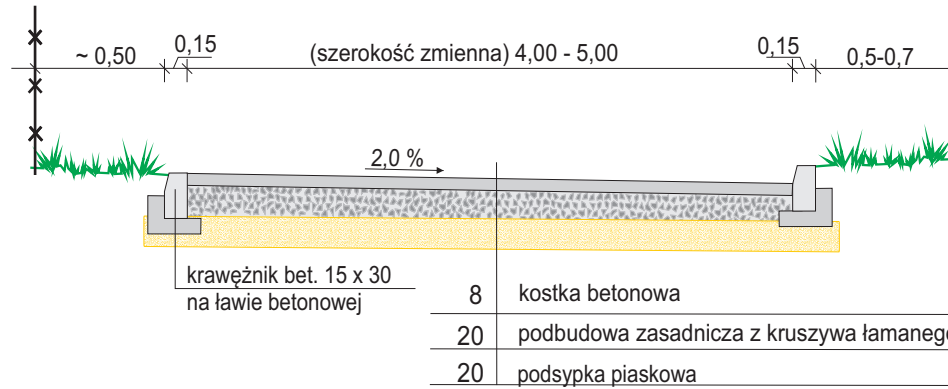


Obiekt: ul. Targowa odc. II 0+000,0 - 0+039,0			Stadium:	Nr rysunku:
			Skala: 1 : 50	
	Nazwisko i uprawnienia:	Podpis:	Data:	Nazwa rysunku: PRZEKRÓJ NORMALNY
Projektant:	Bogusław Goduła GP.7342/20/86/94			
Opracował:	Zdzisław Kowaluk			

PRZEKRÓJ NORMALNY

odcinek III 0+000 - 0+040

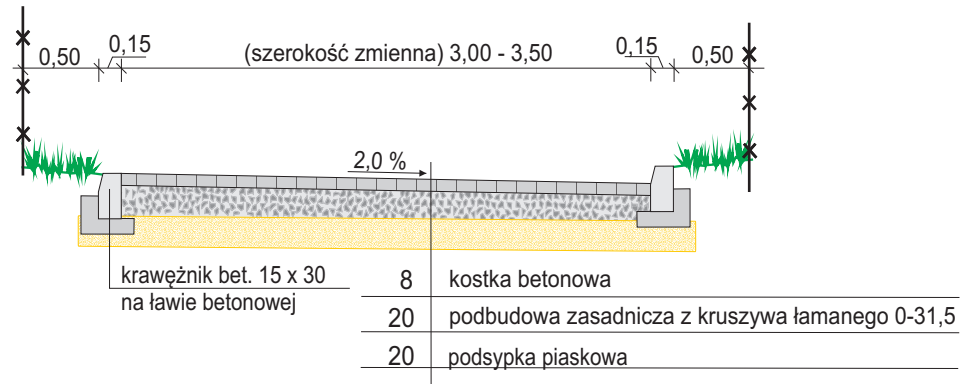

odcinek III 0+040 - 0+160

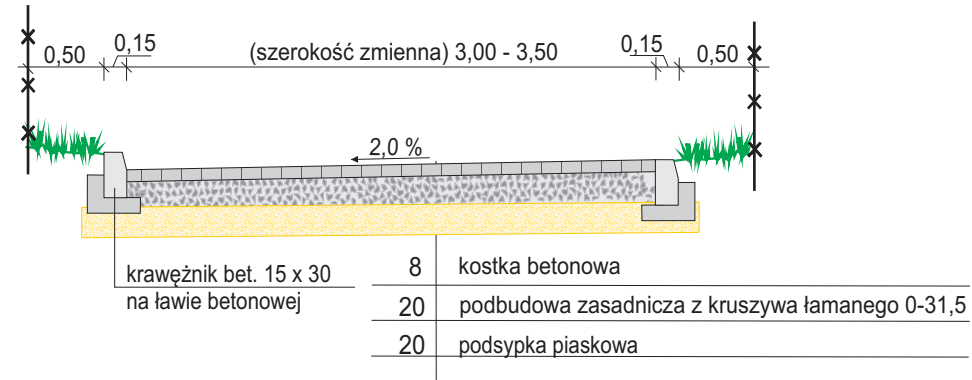

Obiekt: ul. Targowa odc. III 0+000,0 - 0+160,0			Stadium:	Nr rysunku:
			Skala: 1 : 50	
	Nazwisko i uprawnienia:	Podpis:	Data:	Nazwa rysunku: PRZEKRÓJ NORMALNY
Projektant:	Bogusław Goduła GP.7342/20/86/94			
Opracował:	Zdzisław Kowaluk			