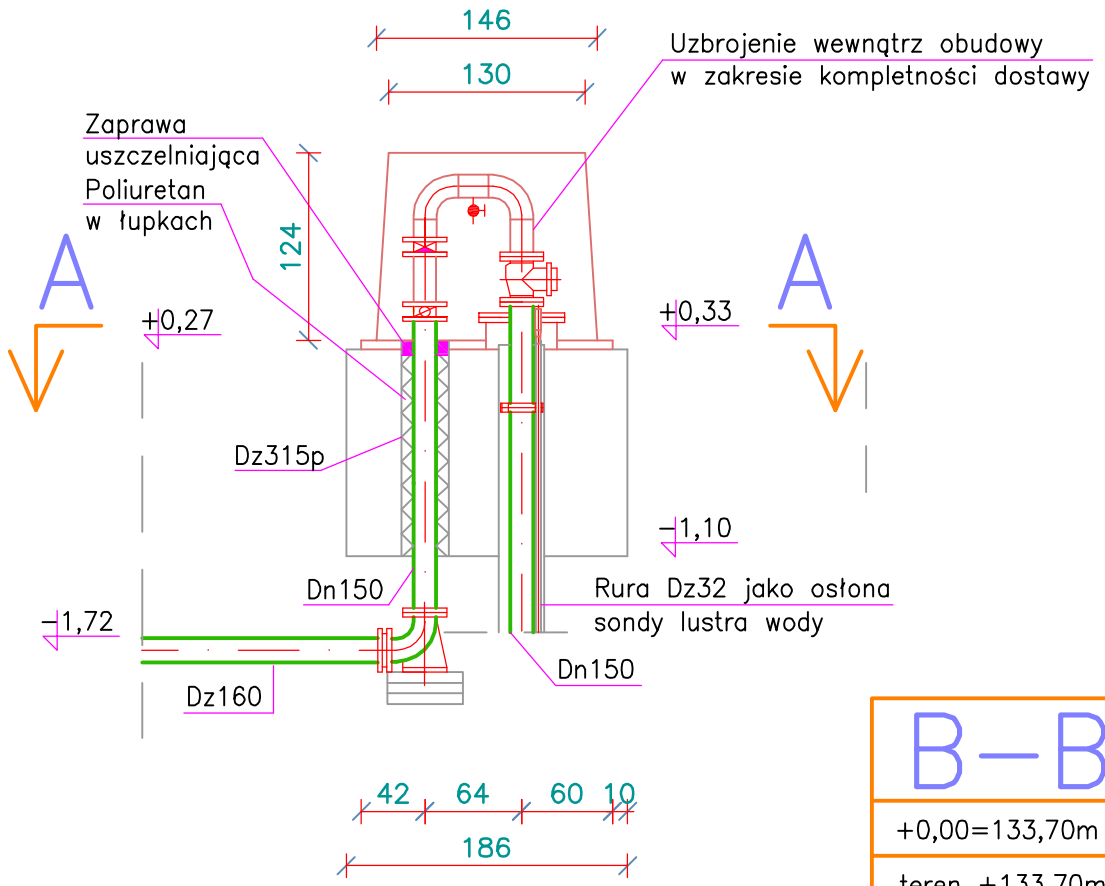

B–B

+0,00=133,70m

teren +133,70m

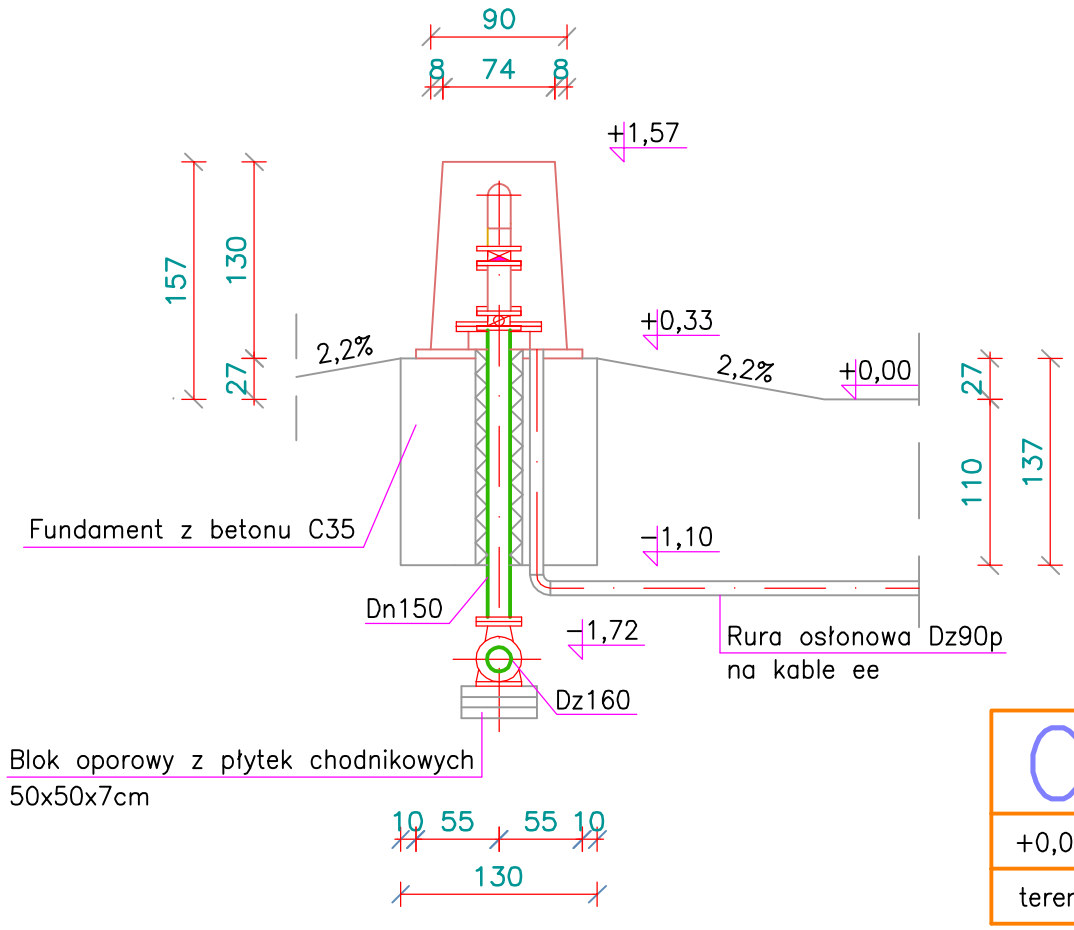

C–C

+0,00=133,70m

teren +133,70m

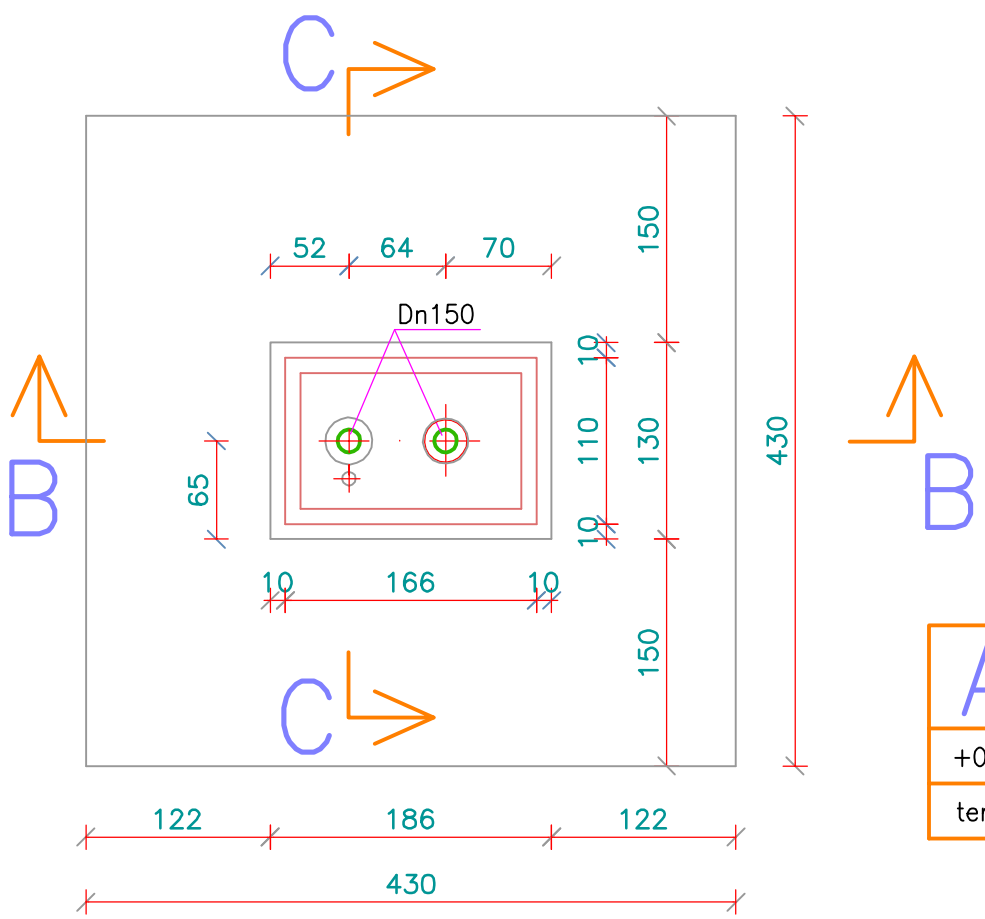

A–A

+0,00=133,70m

teren +133,70m

Uwaga 1:

1. Oznaczenia przewodów: Dz–polietylen, Dzp–PVC, Dn–stal nierdzewna.
2. Teren wokół obudowy ukształtować ze spadkiem 2,2%.
3. Obudowa prefabrykowana f–my Lange Dn150 (lub równoważna). Wersja ocieplana i podgrzewana.

Niniejszy rysunek jest chroniony prawnie. Wykorzystywanie niezgodne z przeznaczeniem bez zgody autora zabronione

PRACOWNIA PROJEKTOWA TECHNOLOGII WODY I ŚCIEKÓW "P PLUS P"
mgr inż. ADAM PAŁKIEWICZ
05-420 Józefów ul. Moniuszki 12/6 tel/fax (22) 789-17-81 e-mali: pplusp@life.pl

Temat: BUDOWA STUDNI S4 W MIEJSCOWOŚCI BOCIAN W GMINIE KOŁBIEL. POSESJA NR 59/2. OBRĘB BOCIAN				Branża: technologia	
				Stadium: proj.budowl.	
Tytuł: OBUDOWA STUDNI S4. RZUT I PRZEKROJE				Skala: 1:50	
Projektował:	mgr inż. Adam Pałkiewicz	Bł 125/91		Nr rys: 4U	
Opracował:	mgr inż. Adam Pałkiewicz	Bł 125/91			
Sprawdził:	mgr inż. Eligiusz Kutyna	Wa 402/93		Data:	08.2014r.
Inwestor:	Gmina Kołbiel 05–340 Kołbiel ul. Szkolna 1				