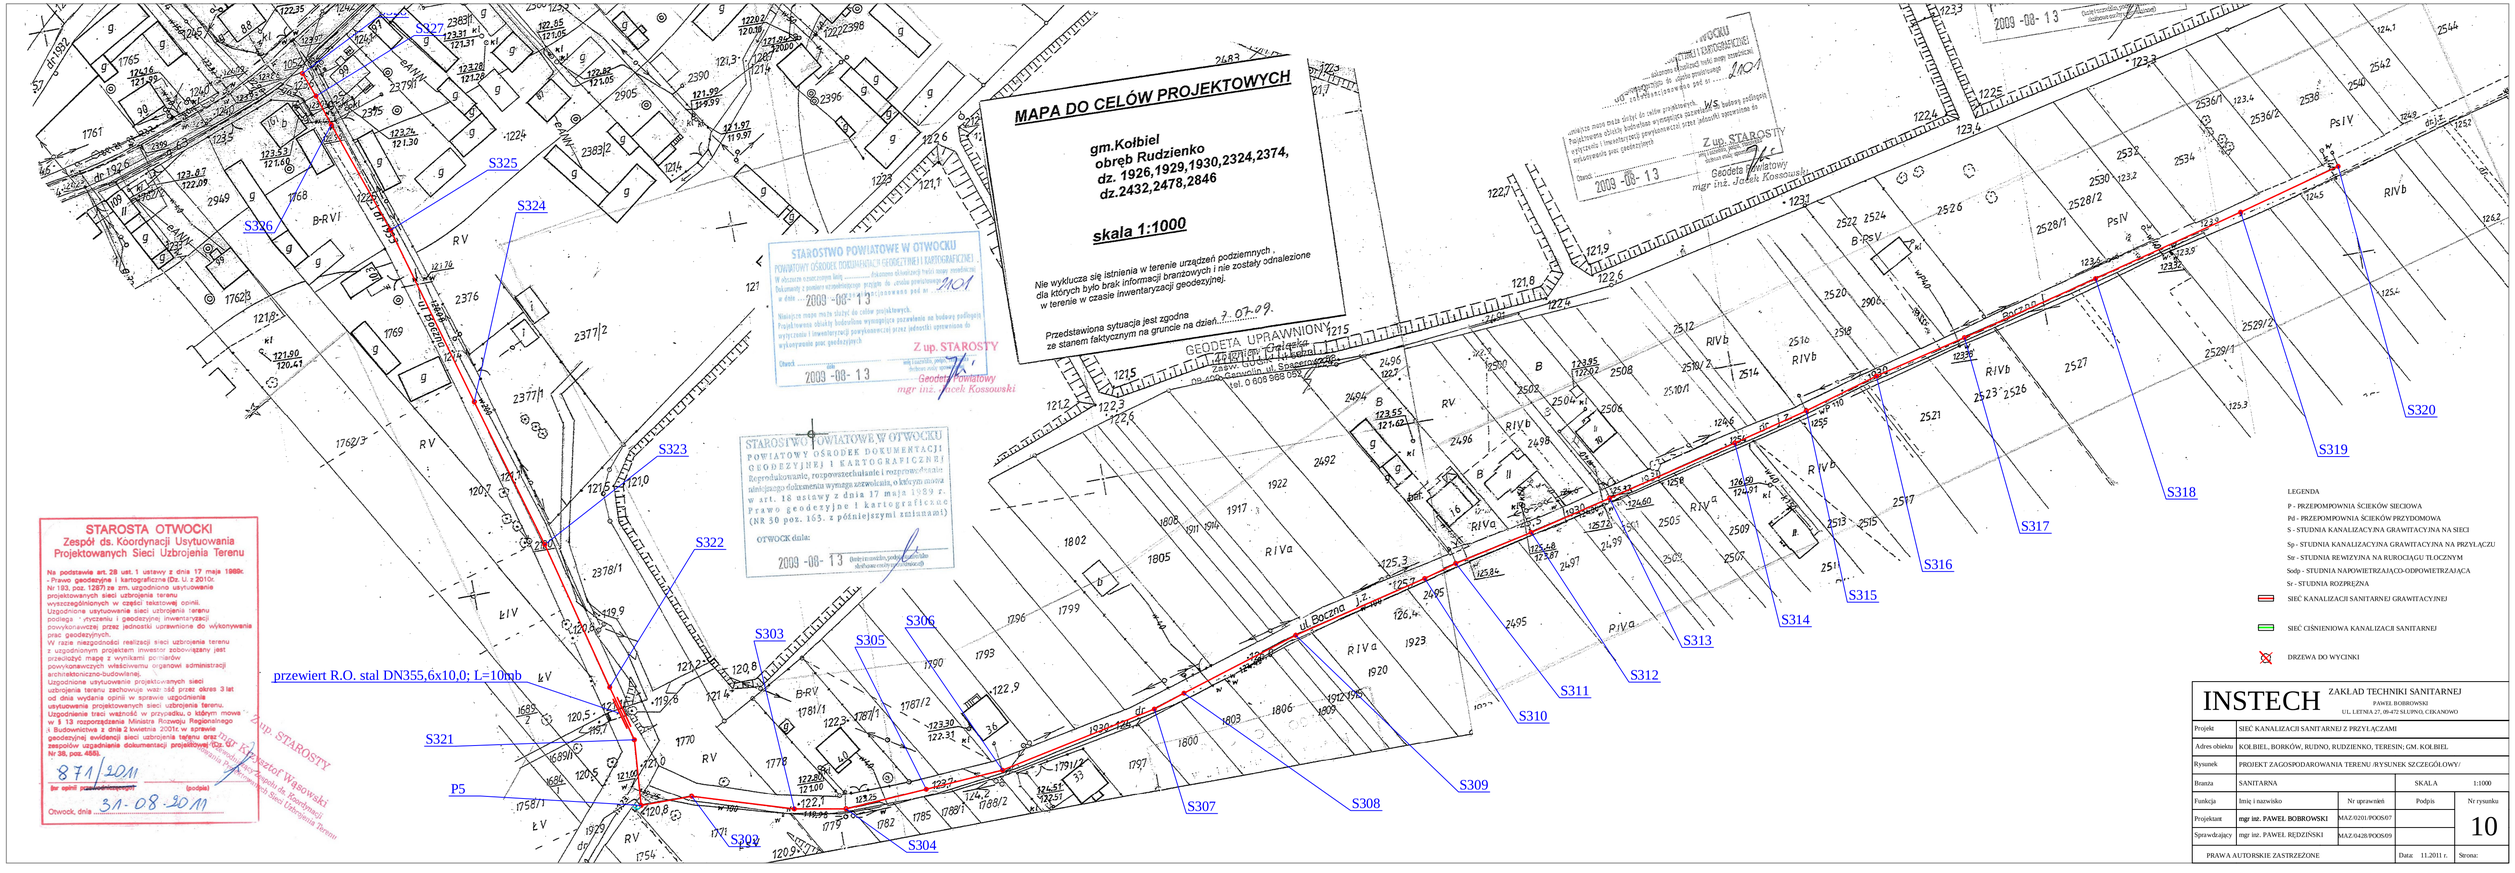
MAPA DO CELÓW PROJEKTOWYCH
gm.Kołbiel
obręb Rudzienko
dz. 1926,1929,1930,2324,2374,
dz.2432,2478,2846
skala 1:1000
Nie wyklucza się istnienia w terenie urządzeń podziemnych , dla których było brak informacji branżowych i nie zostały odnalezione w terenie w czasie inwentaryzacji geodezyjnej.
Przedstawiona sytuacja jest zgodna ze stanem faktycznym na gruncie na dzień 7.07.09.
GEODETA UPRAWNIONY
STAROSTWO POWIATOWE W OTWOCKU
POWIATOWY OŚRODEK DOKUMENTACJI GEODEZYJNEJ I KARTOGRAFICZNEJ
2009 -08- 13
Z up. STAROSTY
Geodeta Powiatowy
mgr inż. Jacek Kossowski
STAROSTA OTWOCKI
Zespół ds. Koordynacji Usytuowania Projektowanych Sieci Uzbrojenia Terenu
Otwock, dnia 31-08-2011
Z up. STAROSTY
przewiert R.O. stal DN355,6x10,0; L=10mb
S301
S302
S303
S304
S305
S306
S307
S308
S309
S310
S311
S312
S313
S314
S315
S316
S317
S318
S319
S320
S321
S322
S323
S324
S325
S326
S327
P5
ul. Boczna
ul. Piaskowa
LEGENDA
P - PRZEPOMPOWNIA ŚCIEKÓW SIECIOWA
Pd - PRZEPOMPOWNIA ŚCIEKÓW PRZYDOMOWA
S - STUDNIA KANALIZACYJNA GRAWITACYJNA NA SIECI
Sp - STUDNIA KANALIZACYJNA GRAWITACYJNA NA PRZYŁĄCZU
Str - STUDNIA REWIZYJNA NA RUROCIĄGU TŁOCZNYM
Sodp - STUDNIA NAPOWIETRZAJĄCO-ODPOWIETRZAJĄCA
Sr - STUDNIA ROZPRĘŻNA
SIEĆ KANALIZACJI SANITARNEJ GRAWITACYJNEJ
SIEĆ CIŚNIENIOWA KANALIZACJI SANITARNEJ
DRZEWA DO WYCINKI
INSTECH
ZAKŁAD TECHNIKI SANITARNEJ
PAWEŁ BOBROWSKI
UL. LETNA 27, 09-472 SUPSK CEKANOWO
Projekt: SIEĆ KANALIZACJI SANITARNEJ Z PRZYŁĄCZAMI
Adres obiektu: KOŁBIEL, BORKÓW, RUDNO, RUDZIENKO, TERESIN; GM. KOŁBIEL
Rysunek: PROJEKT ZAGOSPODAROWANIA TERENU /RYSUNEK SZCZEGÓŁOWY/
Branża: SANITARNA
SKALA: 1:1000
Funkcja: Imię i nazwisko | Nr uprawnień | Podpis | Nr rysunku
Projektant: mgr inż. PAWEŁ BOBROWSKI | MAZ/0201/POOS/07
Sprawdzający: mgr inż. PAWEŁ RĘDZIŃSKI | MAZ/0428/POOS/09
10
PRAWA AUTORSKIE ZASTRZEŻONE
Data: 11.2011 r.
Strona: