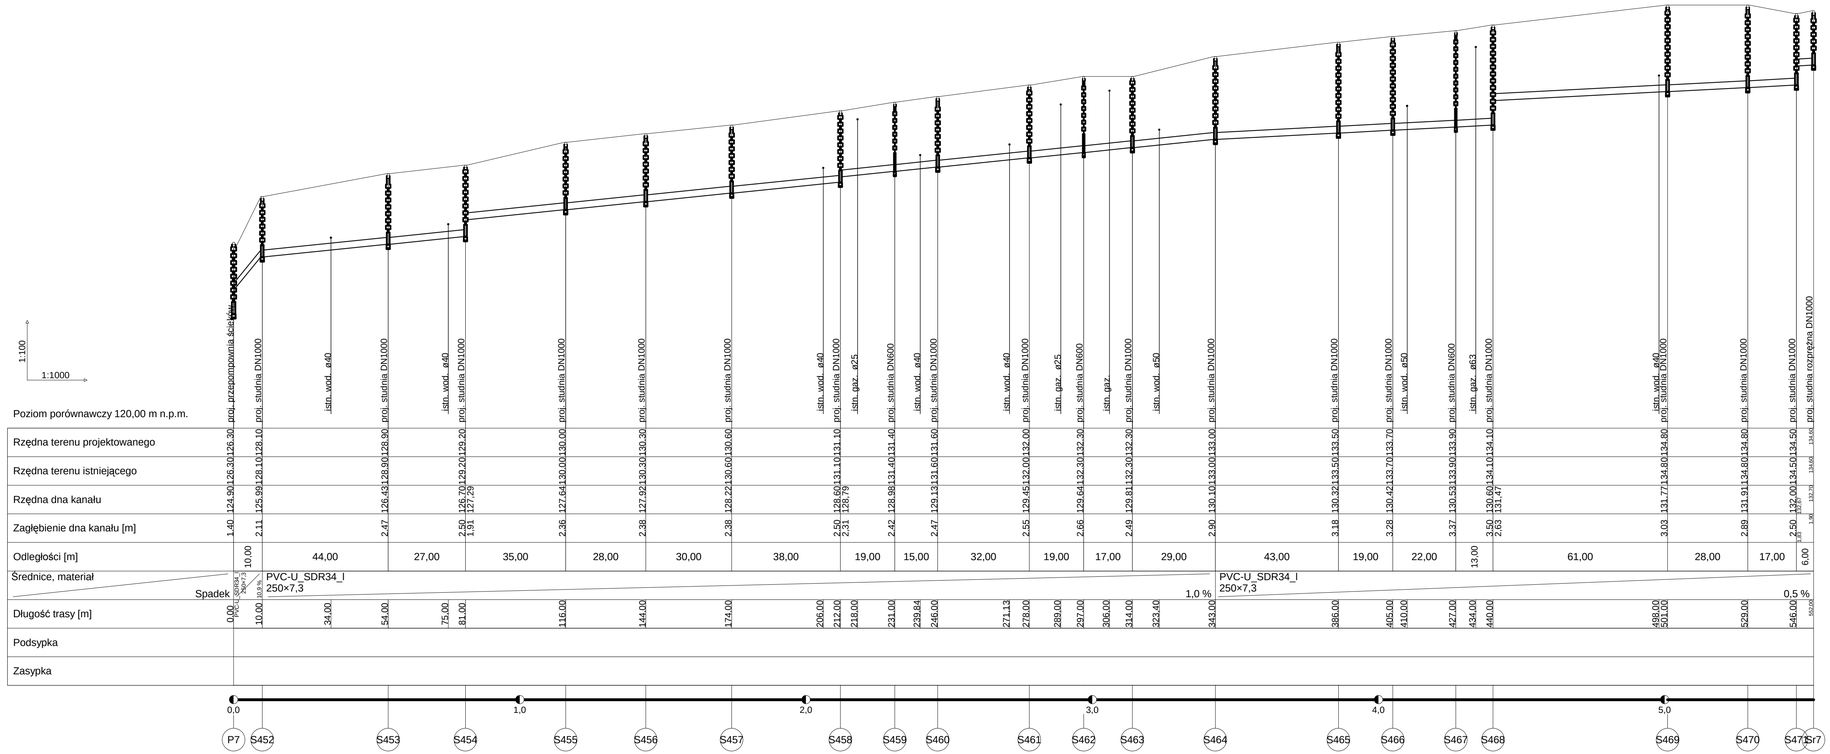
1:100
1:1000
proj. przepompownia ścieków
istn. wod. ø40
proj. studnia DN1000
istn. gaz. ø25
proj. studnia DN600
istn. gaz. ø63
proj. studnia rozprężna DN1000
Poziom porównawczy 120,00 m n.p.m.
Rzędna terenu projektowanego
Rzędna terenu istniejącego
Rzędna dna kanału
Zagłębienie dna kanału [m]
Odległości [m]
Średnice, materiał
Spadek
PVC-U_SDR34_I 250×7,3
1,0 %
0,5 %
Długość trasy [m]
Podsypka
Zasypka
0,0
1,0
2,0
3,0
4,0
5,0
P7
S452
S453
S454
S455
S456
S457
S458
S459
S460
S461
S462
S463
S464
S465
S466
S467
S468
S469
S470
S471
S472

| | | |