



INSTECH ZAKŁAD TECHNIKI SANITARNEJ PAWEŁ BOBROWSKI UL. LETNIA 27, 09-472 SŁUPNO, CEKANOWO				
Projekt	SIEĆ KANALIZACJI SANITARNEJ Z PRZYŁĄCZAMI			
Adres obiektu	BORKÓW, RUDNO, RUDZIENO, TERESIN; GMINA KOLBIEL			
Rysunek	SCHEMAT PRZEJŚCIA RUROCIĄGIEM POD DROGĄ UTWARDZONĄ			
Branda	SANTARNA	SKALA		
Funkcja	Imię i nazwisko	Nr uprawnień	Podpis	Nr rysunku
Projektant	mgr inż. PAWEŁ BOBROWSKI	MAZ/0201/POOS/07		25
Projektant sprawdzający	mgr inż. PAWEŁ RĘDZIŃSKI	MAZ/0428/POOS/09		
PRAWA AUTORSKIE ZASTRZEŻONE				
Data: 11.2011 r. Strona:				

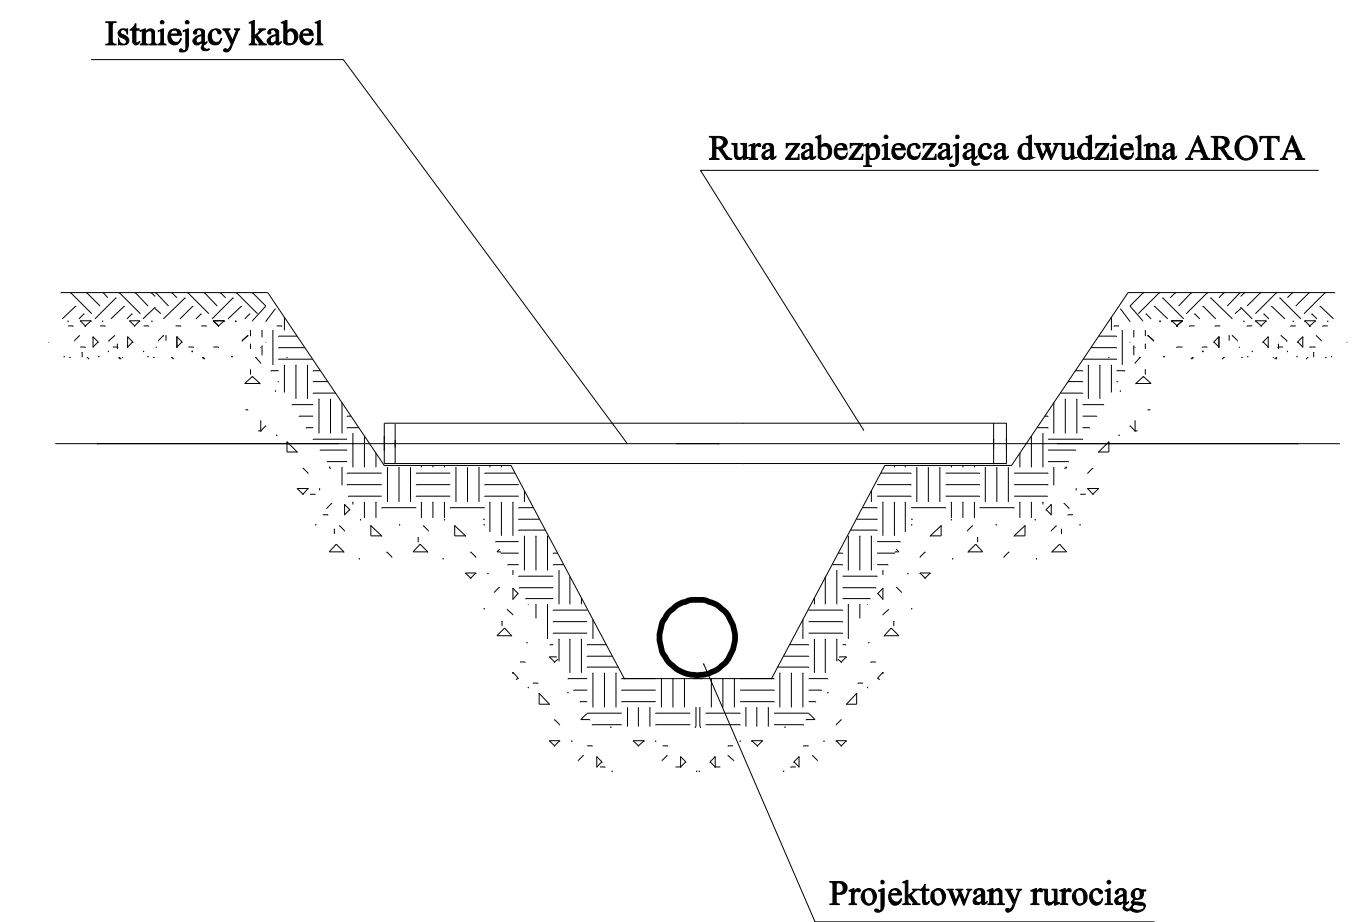

INSTECH ZAKŁAD TECHNIKI SANITARNEJ PAWEŁ BOBROWSKI UL. LETNIA 27, 09-472 SŁUPNO, CEKANOWO				
Projekt	SIEĆ KANALIZACJI SANITARNEJ Z PRZYŁĄCZAMI			
Adres obiektu	BORKÓW, RUDNO, RUDZIENO, TERESIN; GMINA KOLBIEL			
Rysunek	SCHEMAT SKRYŻOWANIA Z KABLEM ENERGETYCZNYM I TELEKOMUNIKACYJNYM			
Branda	SANTARNA	SKALA		
Funkcja	Imię i nazwisko	Nr uprawnień	Podpis	Nr rysunku
Projektant	mgr inż. PAWEŁ BOBROWSKI	MAZ/0201/POOS/07		26
Projektant sprawdzający	mgr inż. PAWEŁ RĘDZIŃSKI	MAZ/0428/POOS/09		
PRAWA AUTORSKIE ZASTRZEŻONE				
Data: 11.2011 r. Strona:				

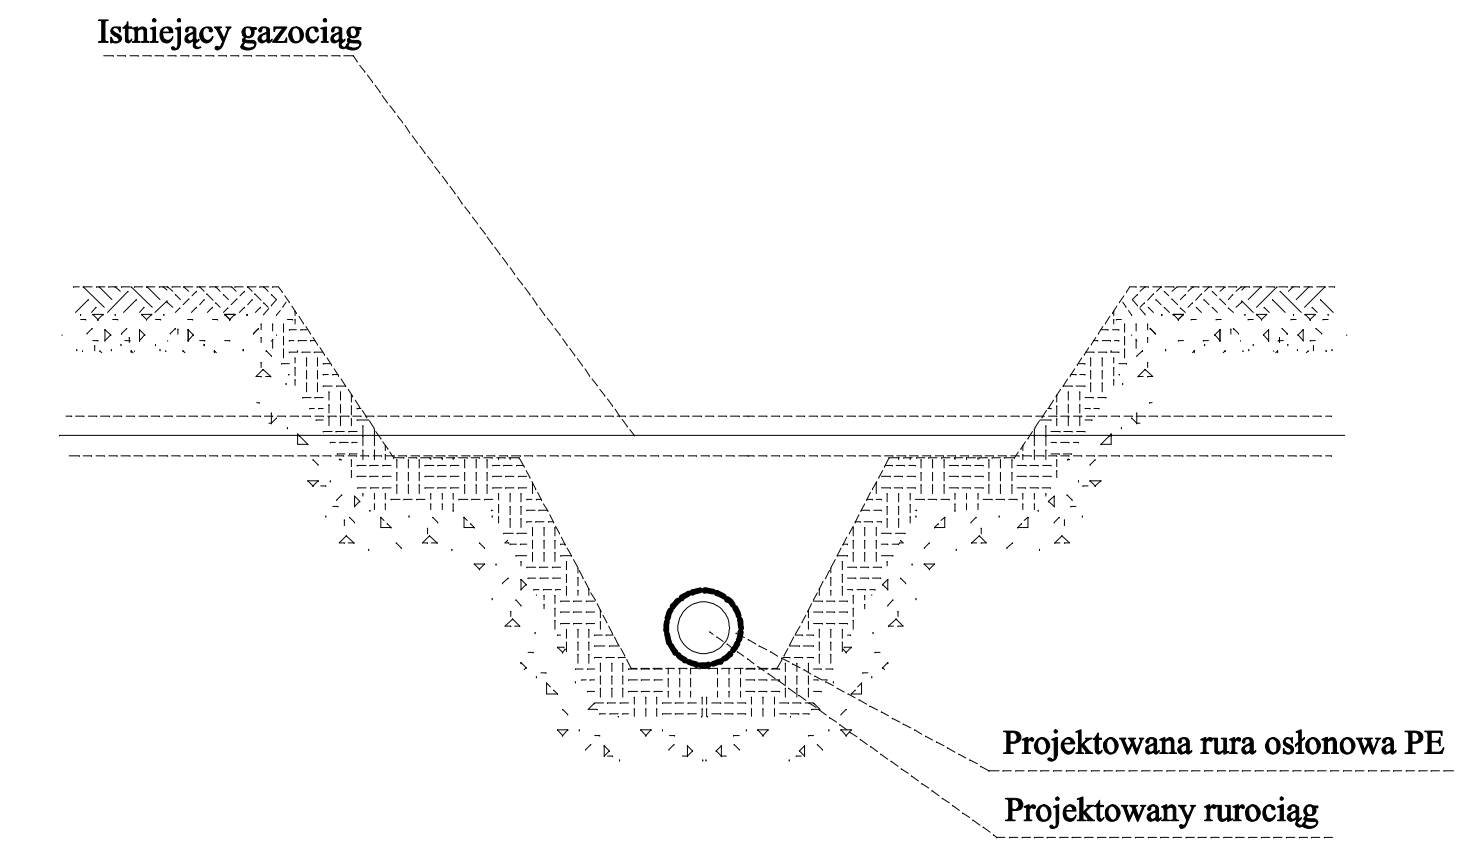

INSTECH ZAKŁAD TECHNIKI SANITARNEJ PAWEŁ BOBROWSKI UL. LETNIA 27, 09-472 SŁUPNO, CEKANOWO				
Projekt	SIEĆ KANALIZACJI SANITARNEJ Z PRZYŁĄCZAMI			
Adres obiektu	BORKÓW, RUDNO, RUDZIENO, TERESIN; GMINA KOLBIEL			
Rysunek	SCHEMAT SKRYŻOWANIA Z RUROCIĄGIEM GAZOWYM			
Branda	SANTARNA	SKALA		
Funkcja	Imię i nazwisko	Nr uprawnień	Podpis	Nr rysunku
Projektant	mgr inż. PAWEŁ BOBROWSKI	MAZ/0201/POOS/07		27
Projektant sprawdzający	mgr inż. PAWEŁ RĘDZIŃSKI	MAZ/0428/POOS/09		
PRAWA AUTORSKIE ZASTRZEŻONE				
Data: 11.2011 r. Strona:				