


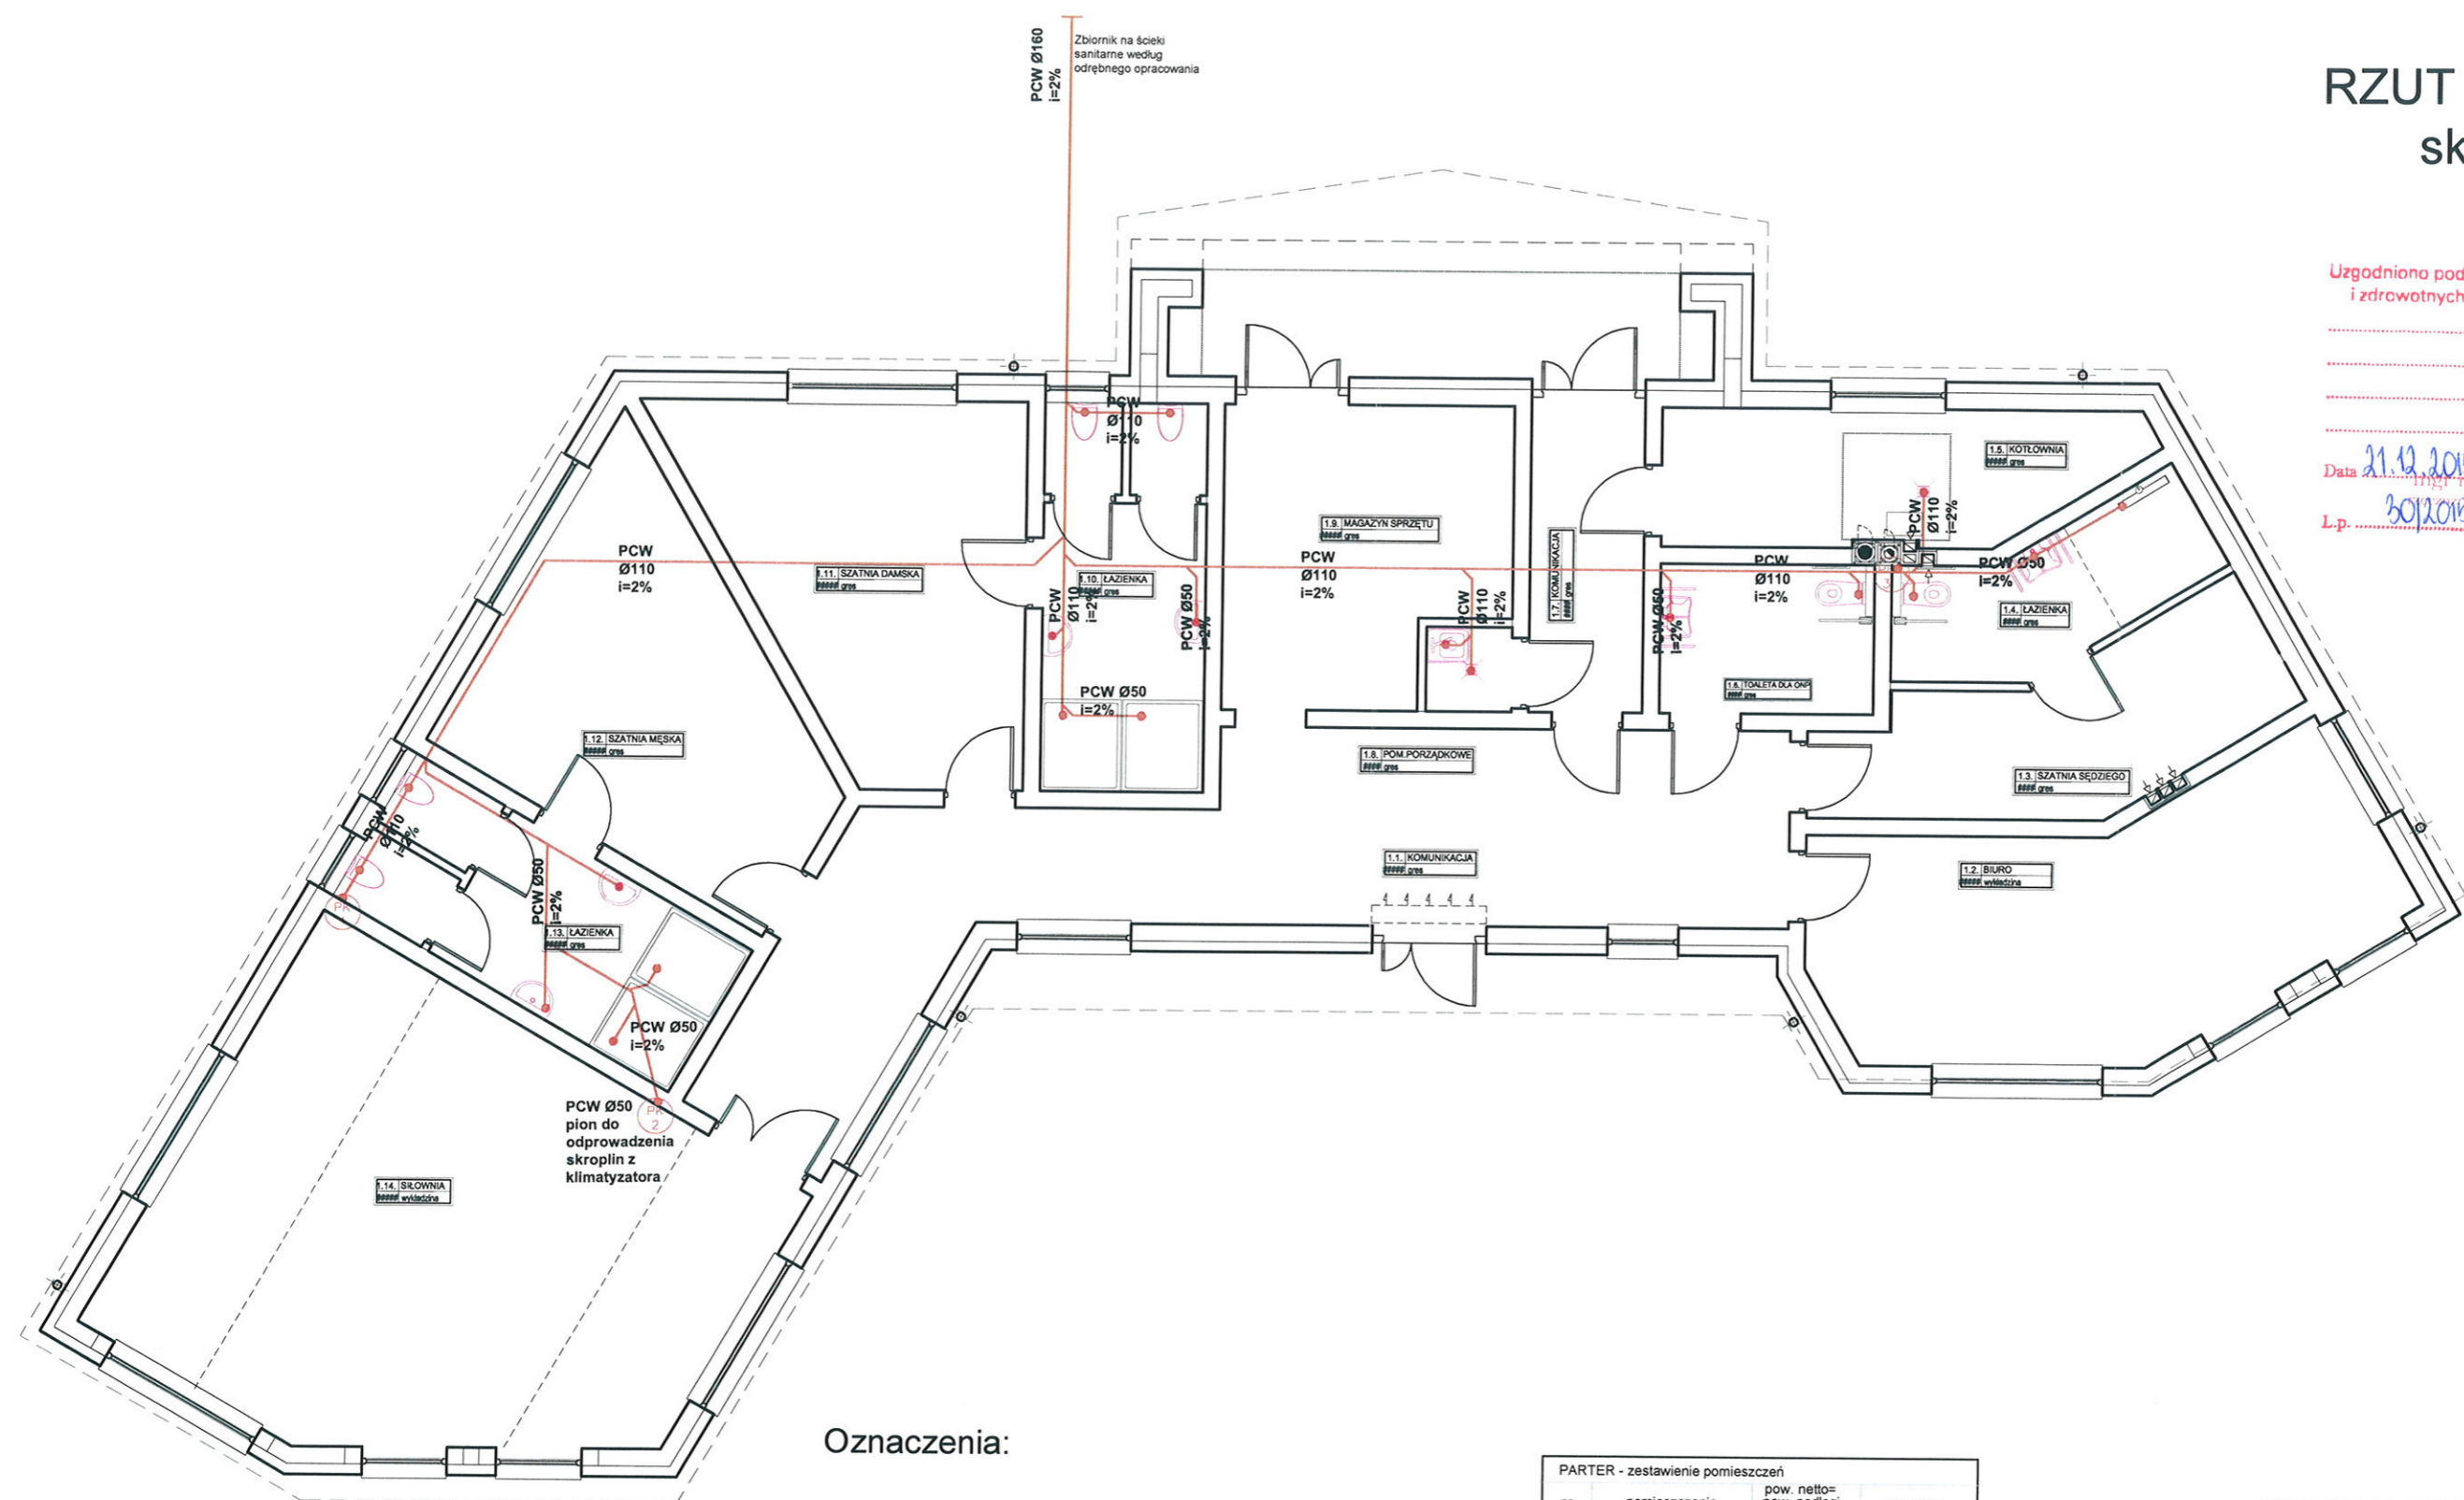


RZUT PRZYZIEMIA skala 1:100

Uzgodniono pod względem wymagań higienicznych i zdrowotnych bez zastrzeżeń / z zastrzeżeniami

Data: 21.12.2015
mgr inż. Anna Mościcka-Wardak
L.p.: 2012015
08-110 Świdki, ul. Piwna 5
tel. 608 378 439



Oznaczenia:

-  1. Rura kan. - Kan. sanitarna
-  2. Wpust podłogowy
-  3. Pion Kanalizacyjny

UWAGA:
Piony kanalizacyjne zakończyć
wywiewnikami wyprowadzonymi ponad dach

PARTER - zestawienie pomieszczeń			
nr	pomieszczenie	pow. netto= pow. podłogi [m ²]	posadzka
1.1.	KOMUNIKACJA	39,09	gres
1.2.	BIURO	19,25	wykładzina
1.3.	SZATNIA SĘDZIEGO	15,18	gres
1.10.	ŁAZIENKA	5,87	gres
1.5.	KOTŁOWNIA	13,91	gres
1.6.	TOALETA DLA ONP	6,24	gres
1.7.	KOMUNIKACJA	6,96	gres
1.8.	POM. PORZĄDKOWE	1,37	gres
1.9.	MAGAZYN	15,71	gres
1.10.	ŁAZIENKA	12,12	gres
1.11.	SZATNIA DAMSKA	21,06	gres
1.12.	SZATNIA MĘSKA	21,01	gres
1.13.	ŁAZIENKA	12,23	gres
1.14.	SIŁOWNIA	47,73	wykładzina
razem:		237,73	

CENTRUM PROJEKTOWO - BUDOWLANE "BUDPLAN" www.budplan.pl ul. Warszawska 59, 21-400 Łuków		
NAZWA I ADRES INWESTYCJI BUDYNEK SPORTOWO-REKREACYJNY 05-340 KOŁBIEL, DZ. NR EWID. 406/25		
INWESTOR GMINA KOŁBIEL UL. SZKOLNA 1, 05-340 KOŁBIEL		
NAZWA RYSUNKU RZUT PRZYZIEMIA-INSTALACJA KANALIZACYJNA	SKALA 1:100	
BRANŻA SANITARNA		
SPECJALNOŚĆ projektant sanitarna	PROJEKTANT PIOTR BOSEK	PODPIS
Nr uprawnień LUB/0107/PWOS/12		
ŁUKÓW, 10 GRUDNIA 2015		