ELEWACJA PÓŁNOCNO-ZACHODNIA - FRONTOWA

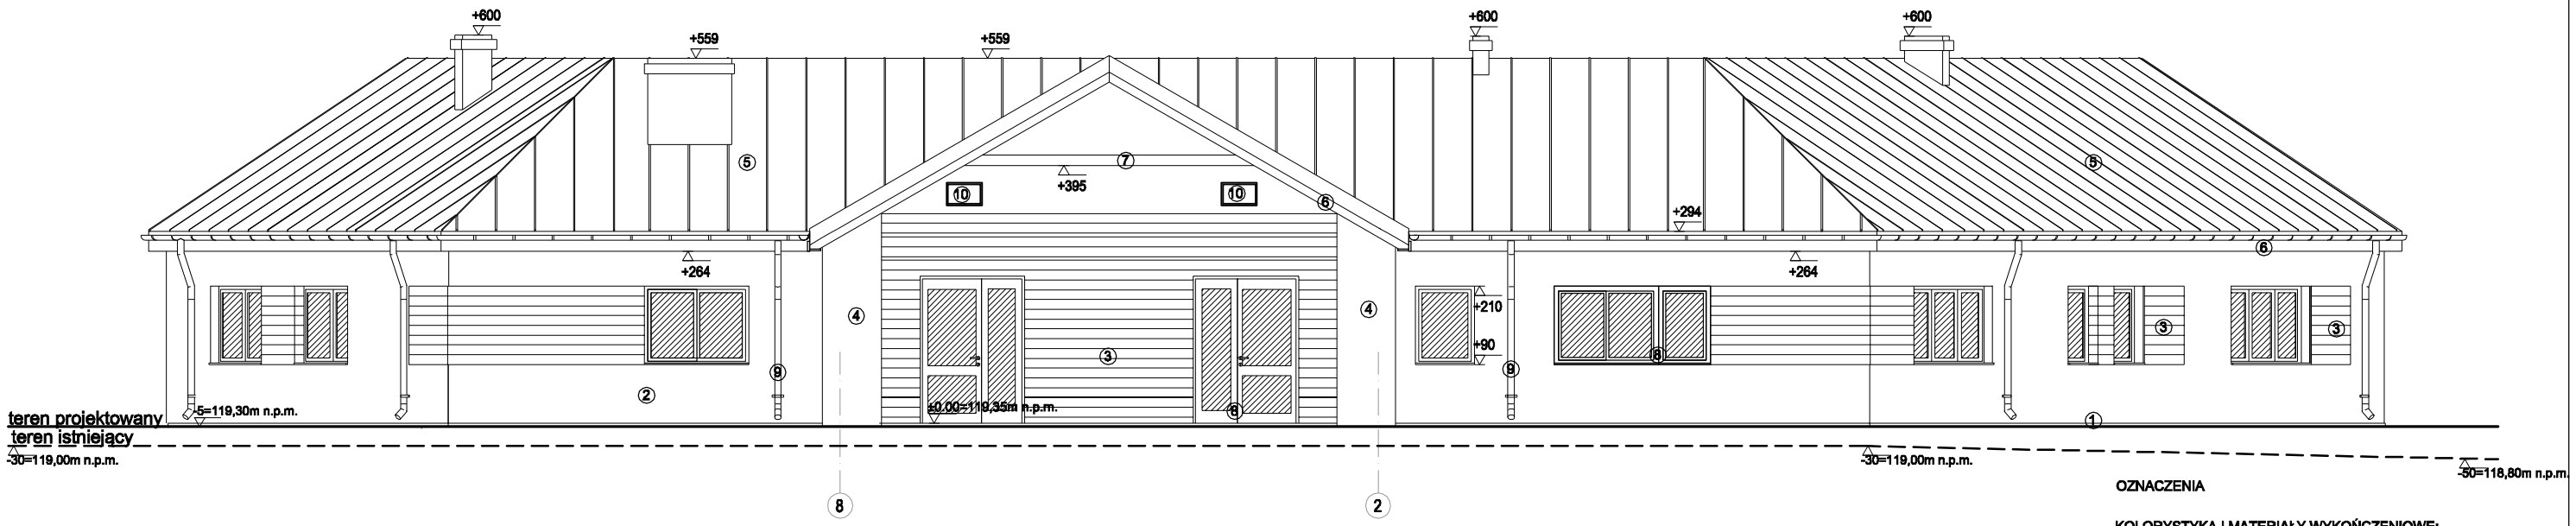

ELEWACJA POŁUDNIOWO-ZACHODNIA

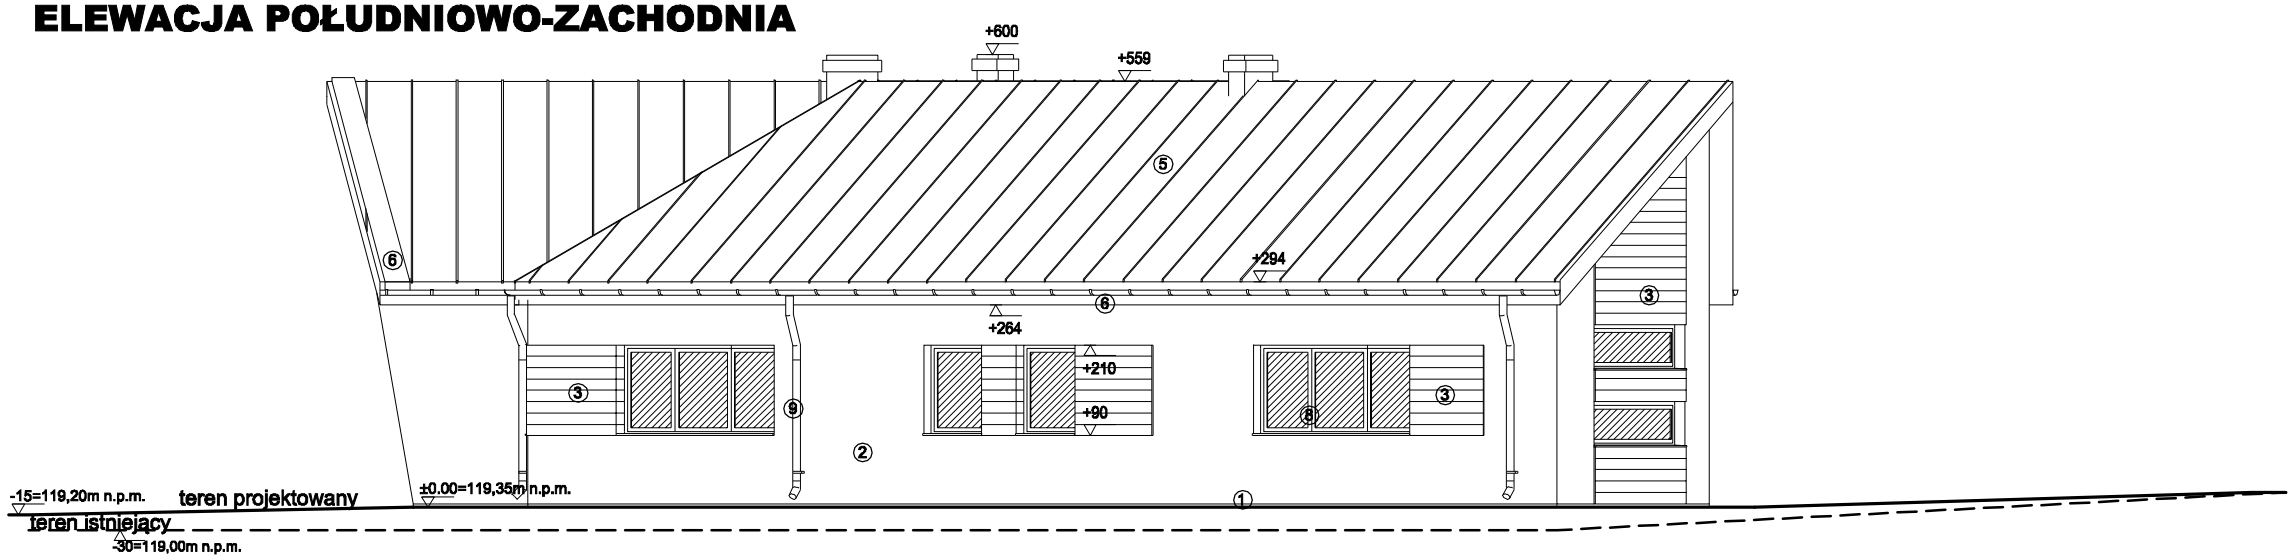

OZNACZENIA

KOLORYSTYKA I MATERIAŁY WYKOŃCZENIOWE:

1 - COKÓŁ: TYNK MOZAIKOWY W KOLORZE SZARYM

2 -TYNK SILIKATOWY ELEWACYJNY W SYSTEMIE CERESIT NA MASIE SZAPCHLOWO-KLEJOWEJ KOLOR: KALAHARI 1 (ZŁAMANA BIEL)

3 -OKŁADZINA DREWNOPODOBNA KOLOR: SOSNA

4 -TYNK SILIKATOWY ELEWACYJNY W SYSTEMIE CERESIT NA MASIE SZAPCHLOWO-KLEJOWEJ KOLOR: CIEMNY SZARY

5 - POKRYCIE DACHU - BLACHODACHÓWKA KOLOR: GRAFITOWY

6 - OBRÓBKI BLACHARSKIE - BLACHA POWLEKANA GRAFITOWA, PÓŁMAT, KOLOR: GRAFITOWY
*dobrać kolor blachy w odcieniu najbliższym odcieniowi pokrycia dachowego

7 - OBICIE JĘTEK - BLACHA POWLEKANA GRAFITOWA, PÓŁMAT, KOLOR: GRAFITOWY
*dobrać kolor blachy w odcieniu najbliższym odcieniowi pokrycia dachowego

8 - STOLARKA OKIENNA i DRZWIOWA KOLOR: GRAFITOWY, RAL 7024

9 - ORYNNOWANIE - BLACHA POWLEKANA, KOLOR: GRAFIT

10 - WYWIEW I NAWIEW WENTYLACJI MECHANICZNEJ OBRÓBKA OTWORÓW W KOLORZE ELEWACJI.

CENTRUM PROJEKTOWO - BUDOWLANE "BUDPLAN" www.budplan.pl
ul. Warszawska 59, 21-400 Łuków

NAZWA I ADRES INWESTCJI

BUDYNEK SPORTOWO-REKREACYJNY
05-340 KOŁBIEL, DZ. NR EWID. 406/ 25

INWESTOR

GMINA KOŁBIEL
UL. SZKOLNA 1, 05-340 KOŁBIEL

NAZWA RYSUNKU:	SKALA:
ELEWACJE PÓŁNOCNO-ZACHODNIA, POŁUDNIOWO-ZACHODNIA	1:100

BRANŻA:

ARCHITEKTONICZNA

SPECJALNOŚĆ:	PROJEKTANT:	PODPIS:
projektant architektura	PAWEŁ PŁYWACZ	
Nr uprawnień	137/LBOKK/2015	
sprawdzający architektura	HENRYK KOŻUCH	
Nr uprawnień	GP.7342/281/255/94	
opracowała	ANETA MAZUR	

ŁUKÓW, 2 GRUDNIA 2015