
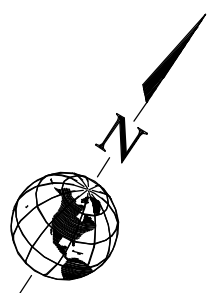


RZUT FUNDAMENTÓW POD PIŁKOCHWYTY  
BOISKA WIELOFUNKCYJNEGO  
SKALA 1: 200

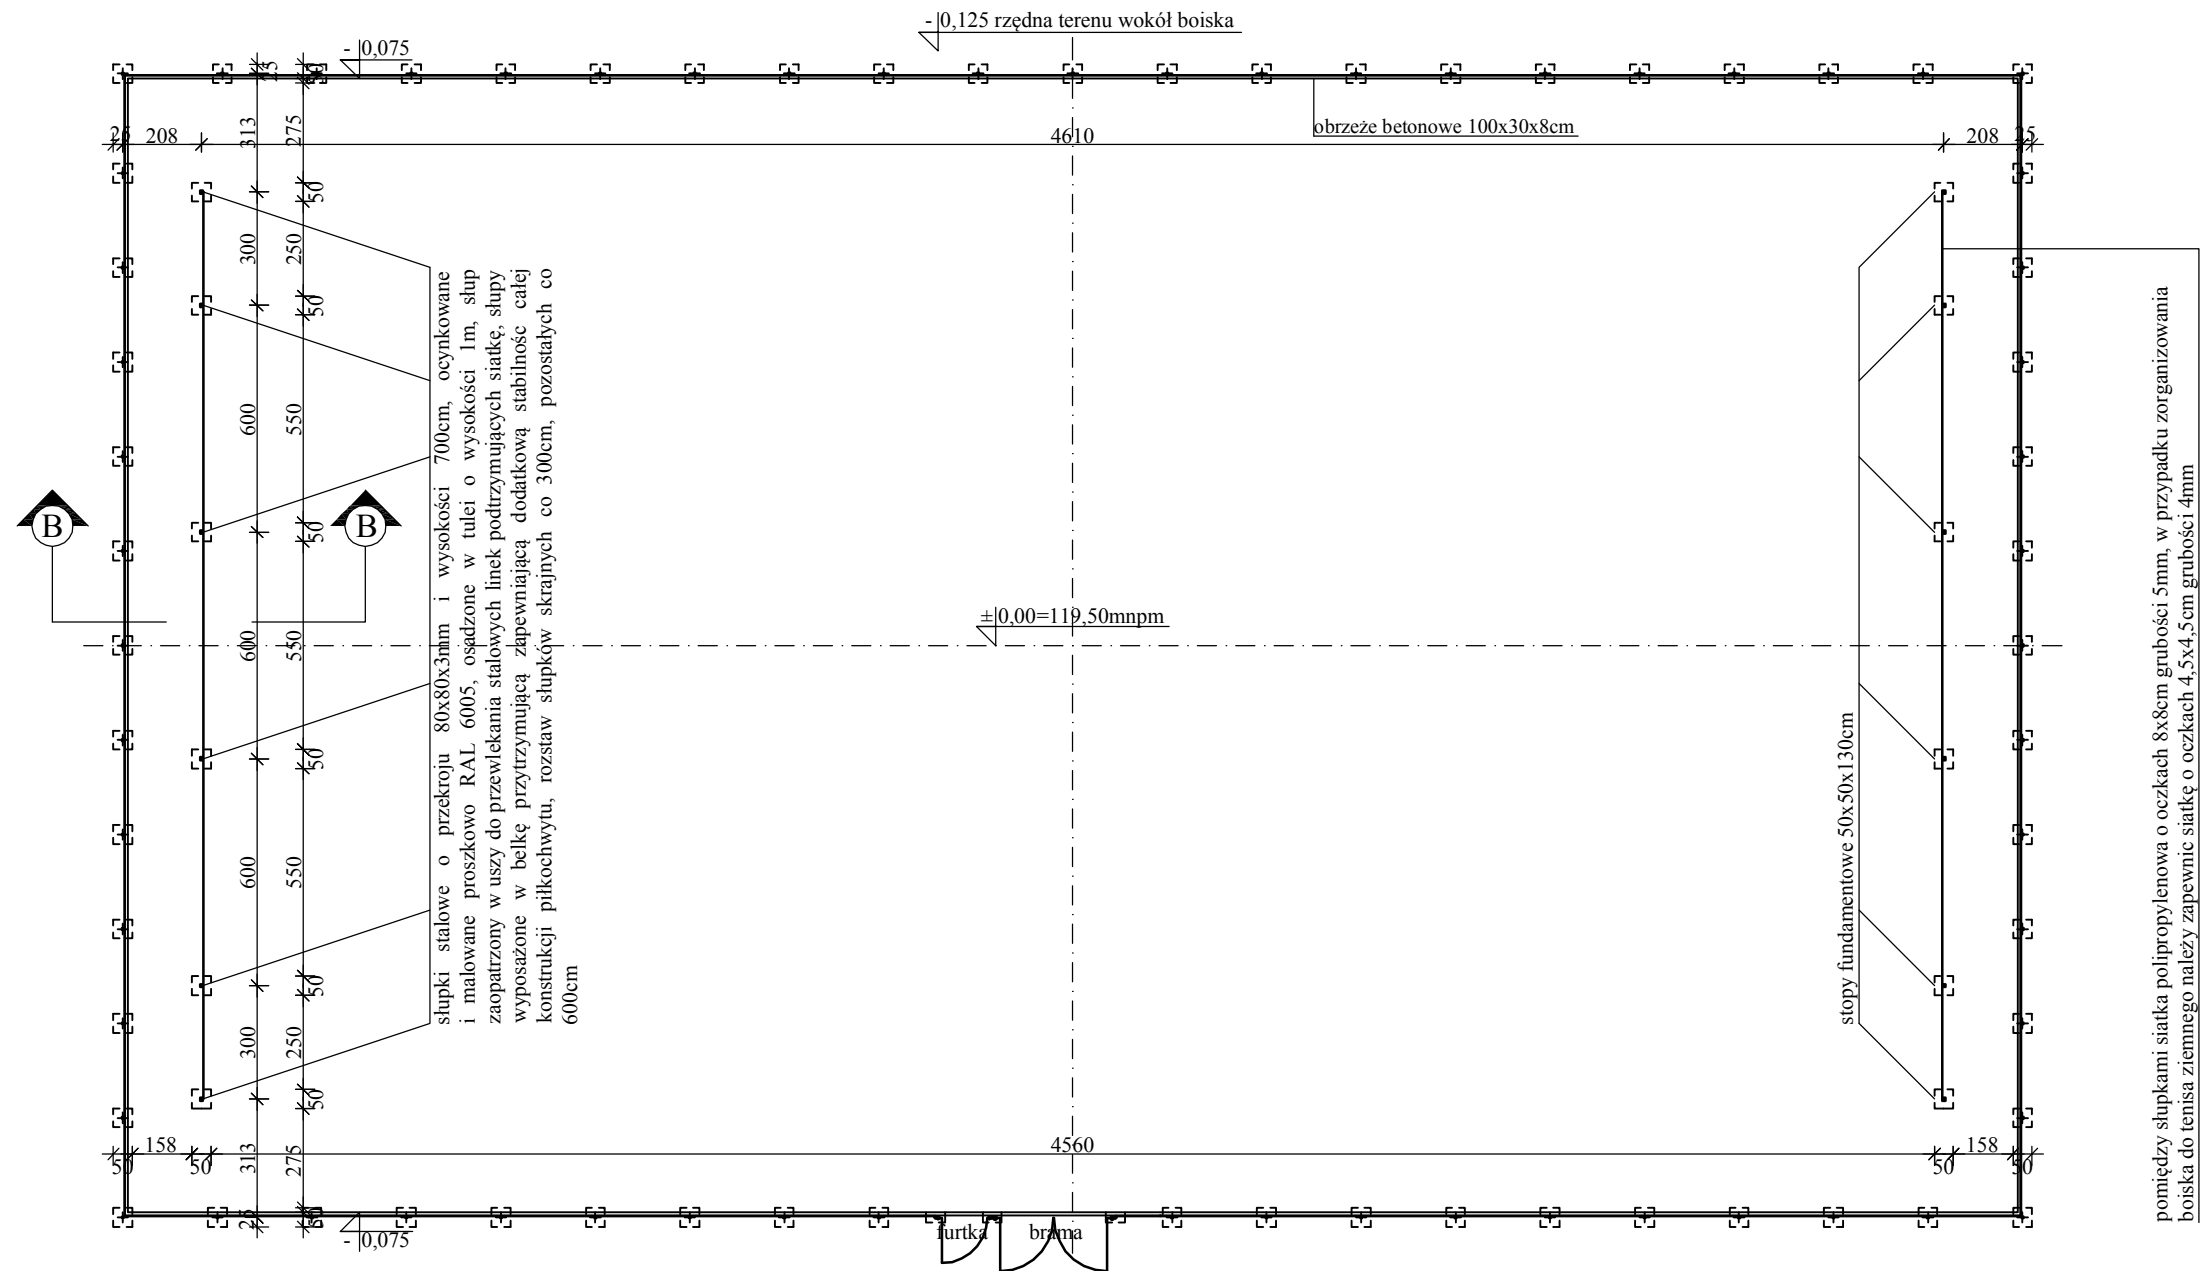

UWAGA:

- WSZYSTKIE WYMIARY NALEŝY SPRAWDZIĆ NA BUDOWIE
- WSZYSTKIE ROBOTY BUDOWLANE WINNY BYĆ PROWADZONE ZGODNIE ZE SZUKĄ BUDOWLANĄ

OBIEKT: PROJEKT KOMPLEKSU SPORTOWO - REKREACYJNEGO W MIEJSCOWOŝCI KOŁBIEL			
ADRES OBIEKTU: KOŁBIEL, DZIAŁKA NR GEOD. 406 / 25			
INWESTOR: GMINA KOŁBIEL 05- 340 KOŁBIEL, UL. SZKOLNA 1			
nazwa rysunku			skala
RZUT FUNDAMENTÓW POD PIŁKOCHWYTY BOISKA WIELOFUNKCYJNEGO			1 : 200
opracował	nr uprawnień	data opracowania	podpis
MATEUSZ WARDAK	-	2 GRUDNIA 2015	
projektował	nr uprawnień	data opracowania	podpis
PAWEŁ PLYWACZ	137/LBOKK/2015	2 GRUDNIA 2015	