



BOISKO WIELOFUNKCYJNE SZCZEGÓŁ A
BRAMKA DO PIŁKI RĘCZNEJ
SKALA 1: 20

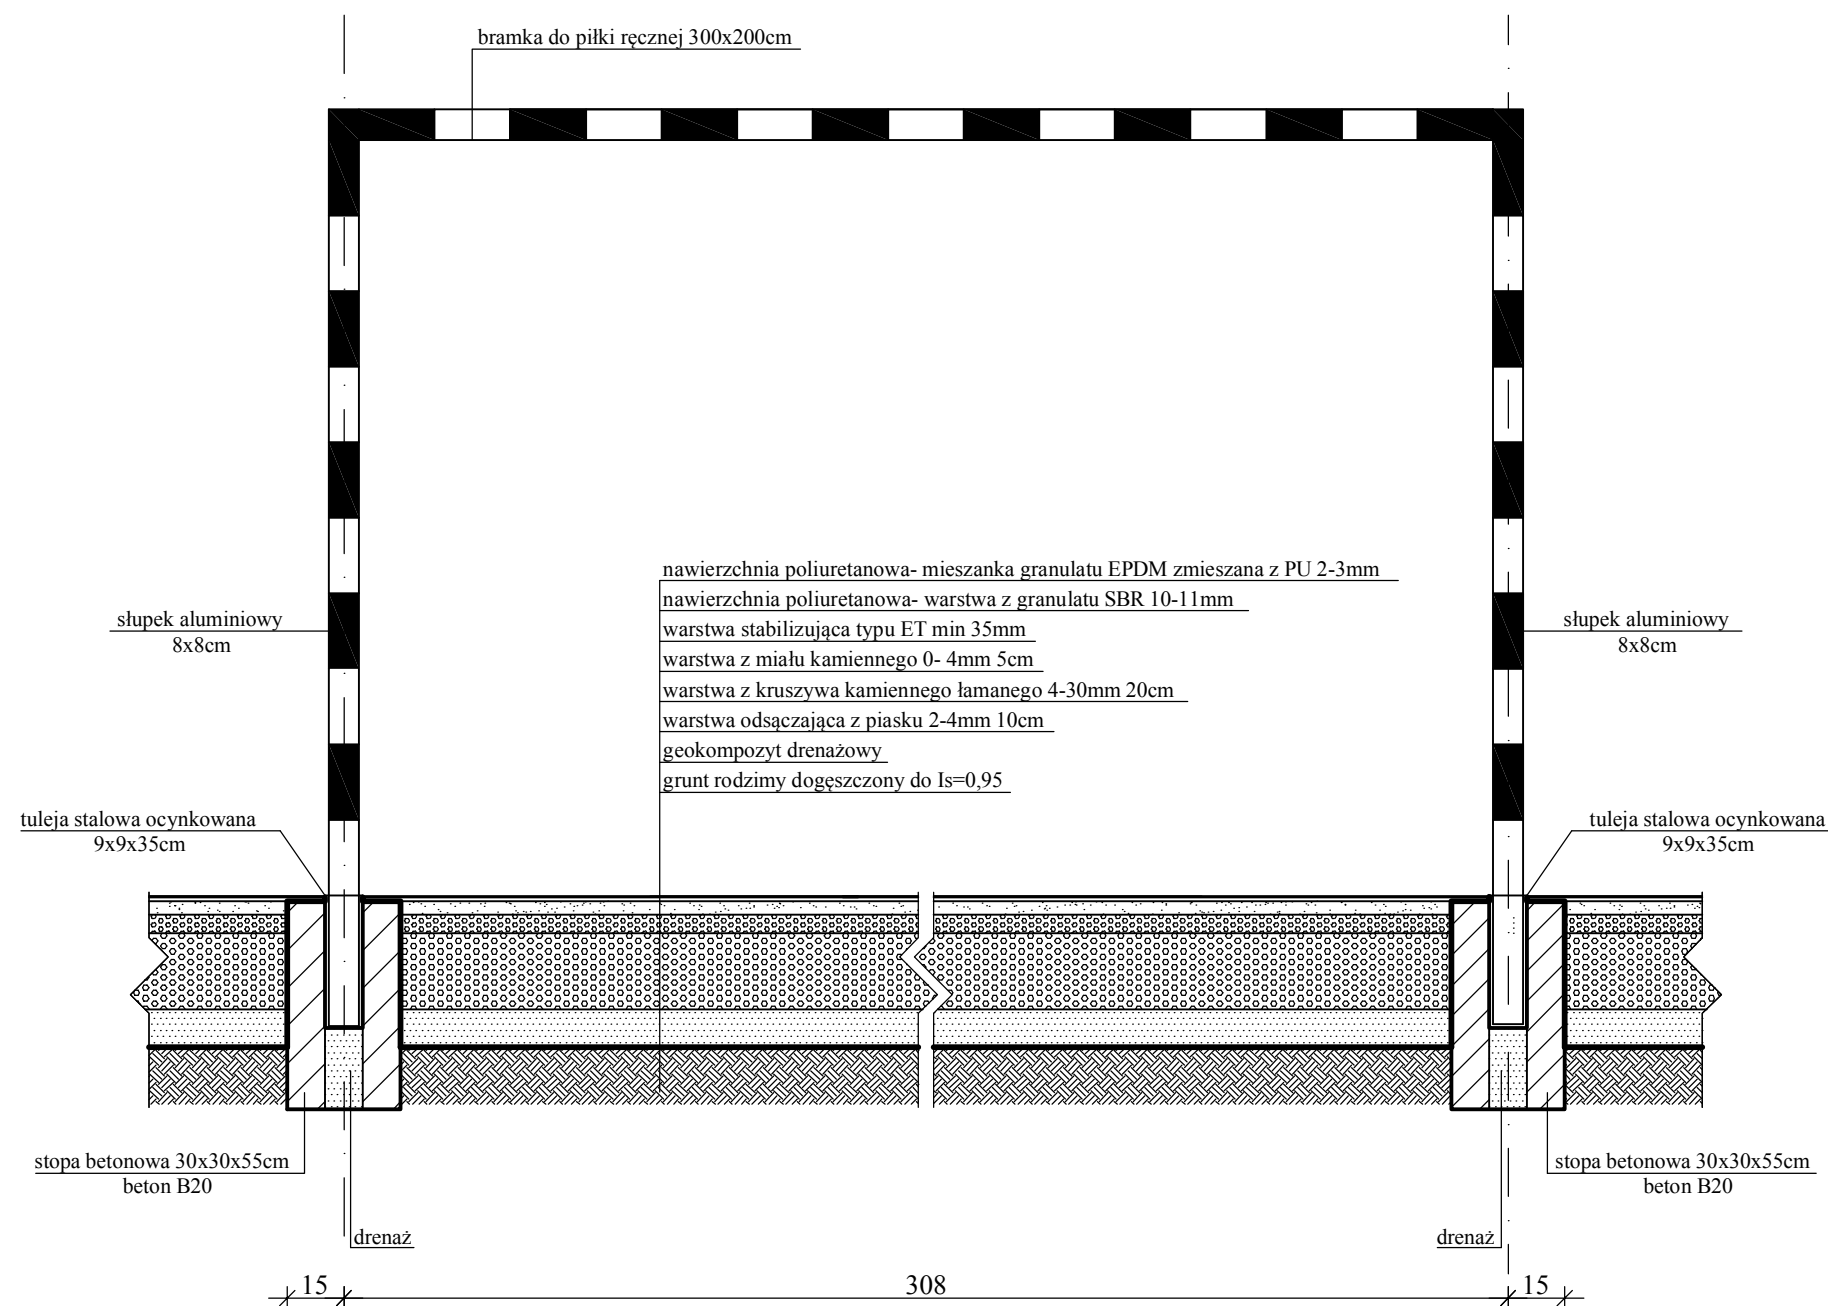

RZUT FUNDAMENTÓW
SKALA 1: 20

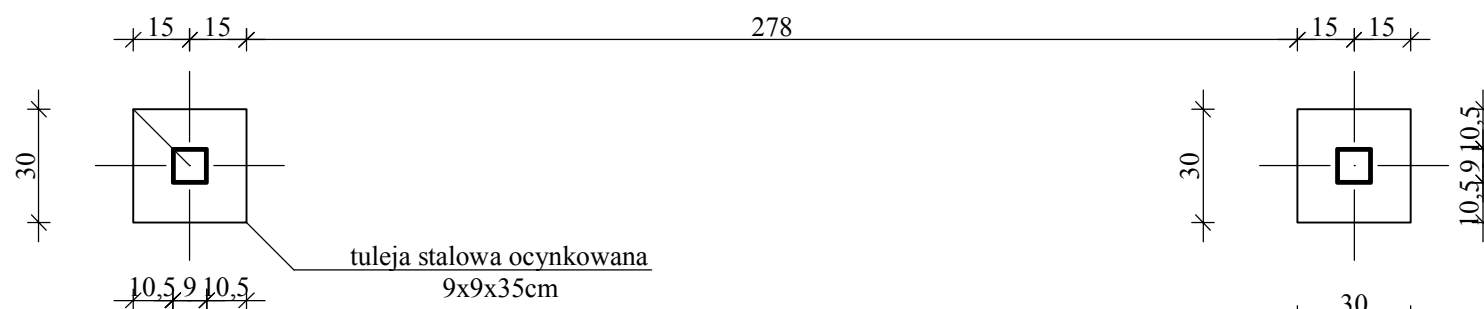

UWAGA:

- WSZYSTKIE WYMIARY NALEŻY SPRAWDZIC NA BUDOWIE
- WSZYSTKIE ROBOTY BUDOWLANE WINNY BYC PROWADZONE ZGODNIE ZE SZTUKĄ BUDOWLANĄ
- MONTAŻ BRAMKI WYKONAC WG OPISU LUB ZGODNIE Z ZALECENIAMI PRODUCENTA

OBIEKT: PROJEKT KOMPLEKSU SPORTOWO - REKREACYJNEGO W MIEJSCOWOŚCI KOŁBIEL			
ADRES OBIEKTU: KOŁBIEL, DZIAŁKA NR GEOD. 406 / 25			
INWESTOR: GMINA KOŁBIEL 05- 340 KOŁBIEL, UL. SZKOLNA 1			
nazwa rysunku			skala
BOISKO WIELOFUNKCYJNE SZCZEGÓŁ A BRAMKA DO PIŁKI RĘCZNEJ			1 : 20
opracował	nr uprawnień	data opracowania	podpis
MATEUSZ WARDAK	-	2 GRUDNIA 2015	
projektował	nr uprawnień	data opracowania	podpis
PAWEŁ PLYWACZ	137/LBOKK/2015	2 GRUDNIA 2015	