








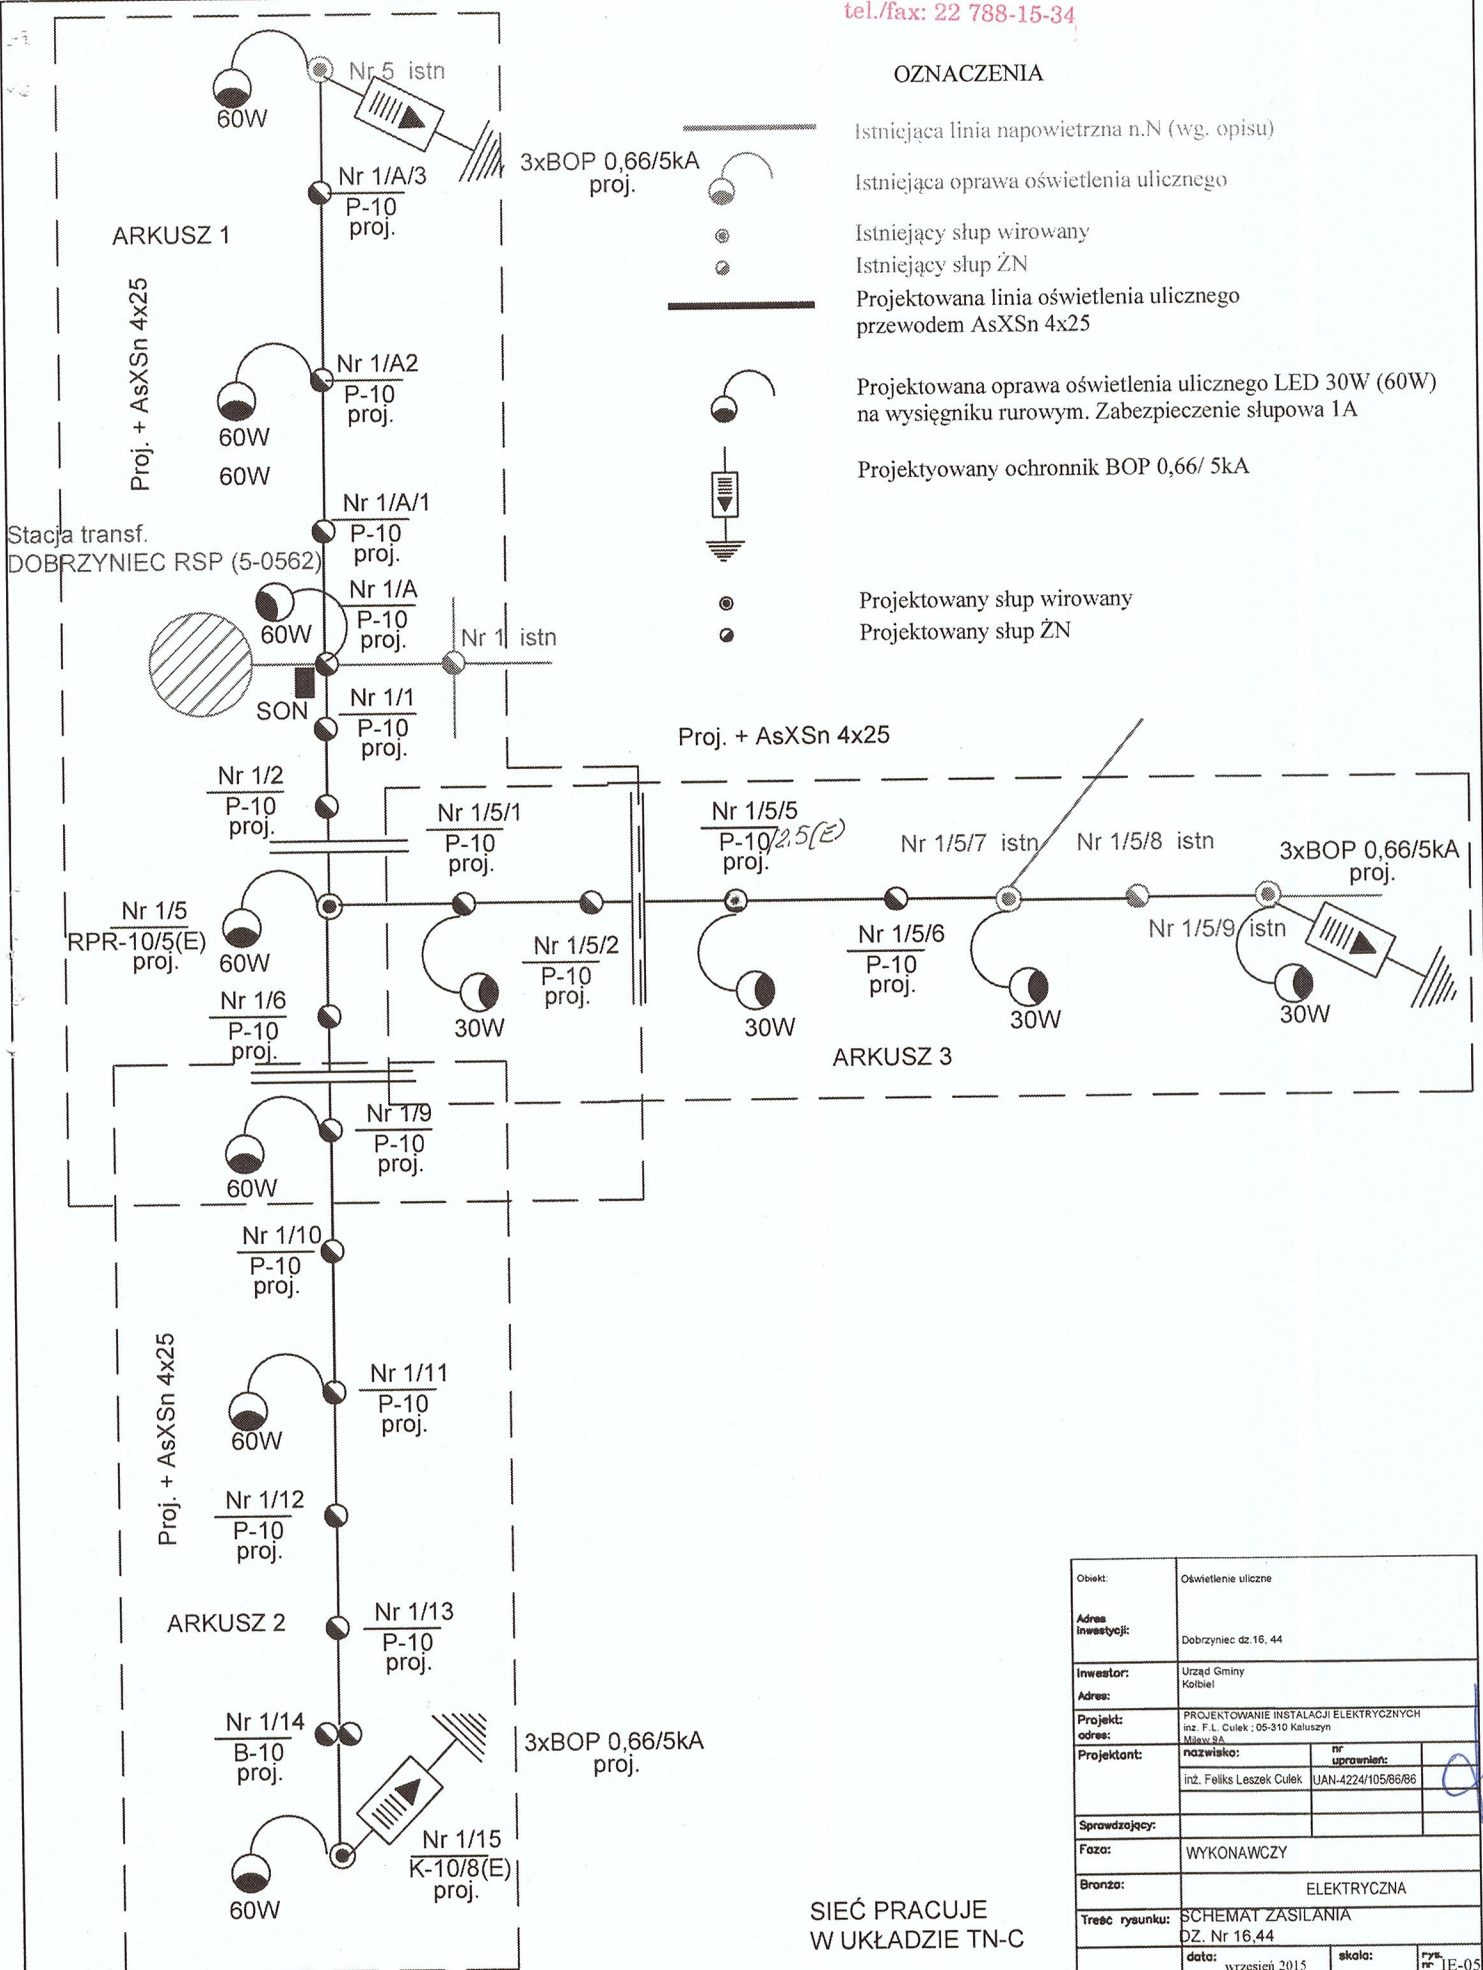


OZNACZENIA

-  Istniejąca linia napowietrzna n.N (wg. opisu)
-  Istniejąca oprawa oświetlenia ulicznego
-  Istniejący słup wirowany
-  Istniejący słup ŻN
-  Projektowana linia oświetlenia ulicznego przewodem AsXSn 4x25
-  Projektowana oprawa oświetlenia ulicznego LED 30W (60W) na wysięgniku rurowym. Zabezpieczenie słupowa 1A
-  Projektowany ochronnik BOP 0,66/ 5kA
-  Projektowany słup wirowany
-  Projektowany słup ŻN



Obiekt:	Oświetlenie uliczne		
Adres inwestycji:	Dobrzyńiec dz.16, 44		
Inwestor:	Urząd Gminy Kolbiel		
Adres:	PROJEKTOWANIE INSTALACJI ELEKTRYCZNYCH		
Projektant:	inż. F.L. Culek ; 05-310 Kaluszyń	nr uprawnień:	
adres:	Milawy 2A	nr uprawnień:	UAN-4224/10566/66
Sprawdzający:			
Faza:	WYKONAWCZY		
Branża:	ELEKTRYCZNA		
Treść rysunku:	SCHEMAT ZASILANIA		
	DZ. Nr 16,44		
data:	wrzesień 2015	skala:	rys. nr: IE-05

SIĘĆ PRACUJE  
W UKŁADZIE TN-C