Obiekt:	Przebudowa dr. gminnej Nr 270415W w m. Skorupy w km 0+000 - 0+550 dz. nr ewid. 720				Nr rysunku:
				Skala: 1: 100/1000	
	Nazwisko i uprawnienia:	Podpis:	Data:	Nazwa rysunku:	
Projektant:	Bogusław Godula GP.7342/20/86/94			PROFIL PODŁUŻNY	
Opracował:	Zdzisław Kowaluk				

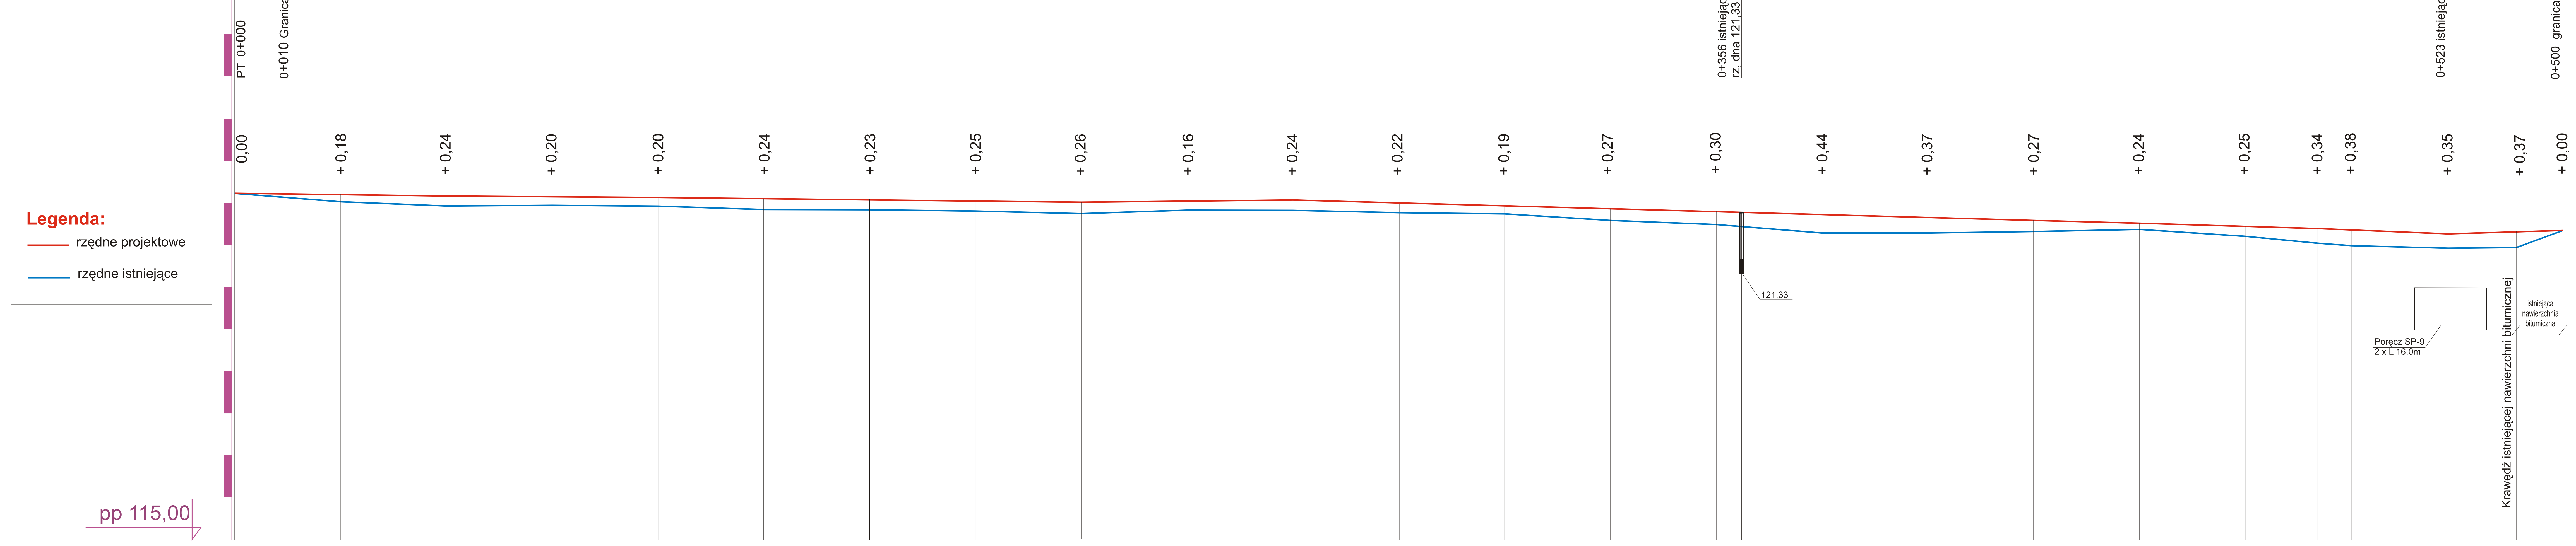

RZĘDNE PROJEKTOWE	RZĘDNE ISTNIEJĄCE	ODLEGŁOŚCI (do następnego punktu)	PIKIETAŻ
123,23	123,23	25,00	0
123,21	123,03	25,00	
123,18	122,94	25,00	
123,16	122,96	25,00	
123,13	122,94	25,00	1
123,11	122,87	25,00	
123,08	122,85	25,00	
123,06	122,81	25,00	
123,03	122,77	25,00	2
123,01	122,85	25,00	
123,08	122,84	25,00	
123,01	122,79	25,00	
122,95	122,76	25,00	3
122,87	122,60	25,00	
122,80	122,50	25,00	
122,74	122,30	25,00	
122,67	122,30	25,00	4
122,60	122,33	25,00	
122,53	122,39	25,00	
122,46	122,21	17,00	
122,41	122,07	8,00	
122,38	122,00	23,00	5
122,29	121,94	17,00	
122,34	121,97	10,00	
	122,37		

SPADKI PODŁUŻNE: 0,001 / 200,00; 0,001 / 50,00; 0,00275 / 175; 0,003 / 98; 0,003 / 27

PROSTE I ŁUKI POZIOME: L - 335,73; R -500,0 T -31,31 Ł -62,54 α -189° z -0,98 i - jak na prostej; L - 93,73; PK 0+492,00; L - 58,00

PIKIETAŻ: PŁ-0+335,75; SŁ-0+367,00; KŁ-0+398,22