


PRZEKRÓJ NORMALNY

**Przekrój nr 1
0+000 - 0,550**

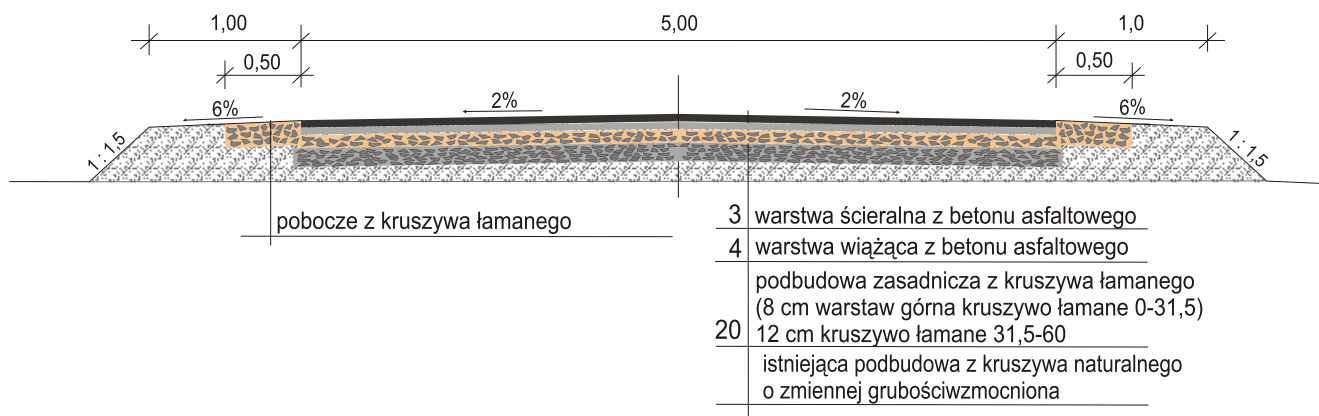

Obiekt: Przebudowa dr. gminnej Nr 270415W w m. Skorupy w km 0+000 - 0+550 dz. nr ewid. 720			Stadium: PB	Nr rysunku: 1	
			Skala: 1 : 50		
	Nazwisko i uprawnienia:	Podpis:	Data:	Nazwa rysunku: PRZEKROJE NORMALNE	
Projektant:	Bogusław Goduła GP.7342/20/86/94				
Opracował:	Zdzisław Kowaluk				