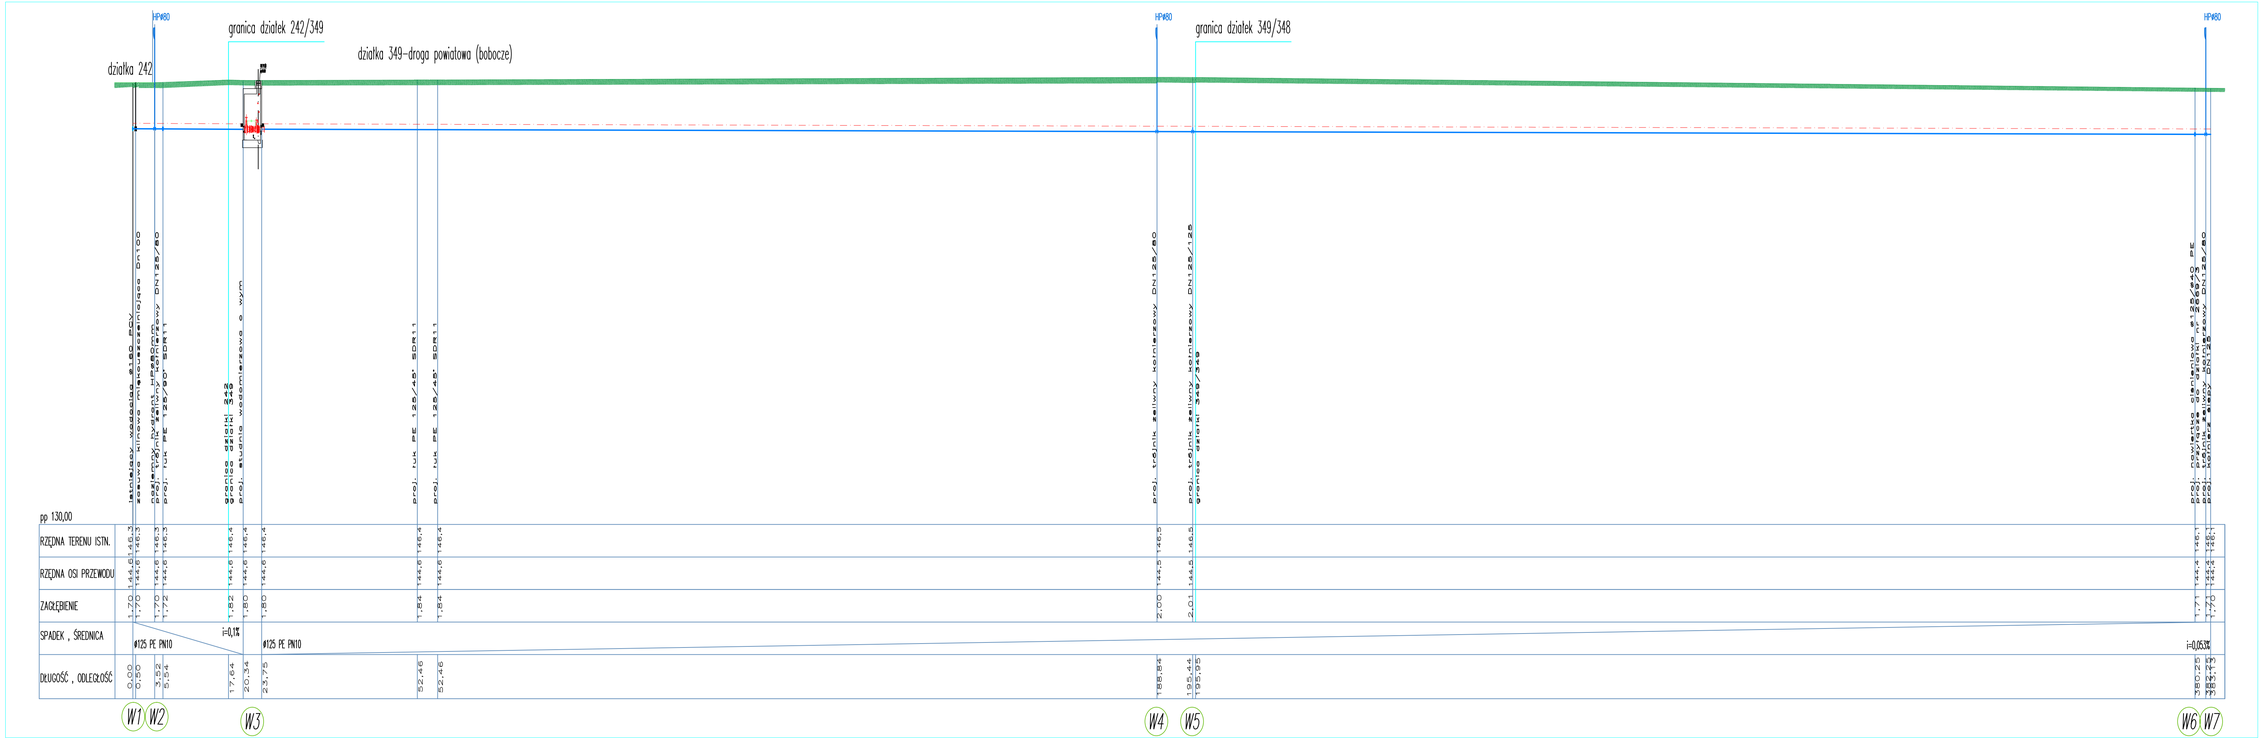

iSAK	BIURO PROJEKTOWE INSTALACJI SANITARNYCH BIURO PROJEKTOWE INSTALACJI SANITARNYCH 09-540 Sliwno Mazowieckie, ul. Pilsudskiego 59 lok 7 tel. 024 847 023		
tel 606 407 022			isak.projekt@wp.pl
INWESTOR	GMINA KOBIELEŃ ul. SZKOLNA 1 05-340 KOBIELEŃ		
OBIEKT	DZIAŁKI: 2-WG.EWID.1/2071,2072,2075,2076,2080,2089,2091,1/2707,2706/1,2707,2702/1,2703,2691,2705,2704 MIEJSCOWOŚĆ RUDZIENKO GMINA KOBIELEŃ		
NAZWA PROJEKTU	SIEĆ WODOCIĄGOWA I PRZYŁĄCZNE		
NAZWA RYSUNKU	PROFIL SIECI WODOCIĄGOWEJ CZ. I		
SKALA 1:100/500	DATA : GRUDZIEŃ 2012		
ZESPÓŁ AUTORSKI PROJEKTOWY			podpis
mgr inż. Anna Kołodziejska			
MAZ/0064/POOS/12			
SPRAWDZIŁ			
mgr inż. Katarzyna Ciba			
POL/0138/POOS/10			
SANITARNA	BUDOWLANA	00	02
branża	faza	nr rysunku	l. rysunków