


Załącznik nr 1
do UCHWAŁY NR XXXI/2017
RADY GMINY KOŁBIEL
z dnia 24 września 2017 r.

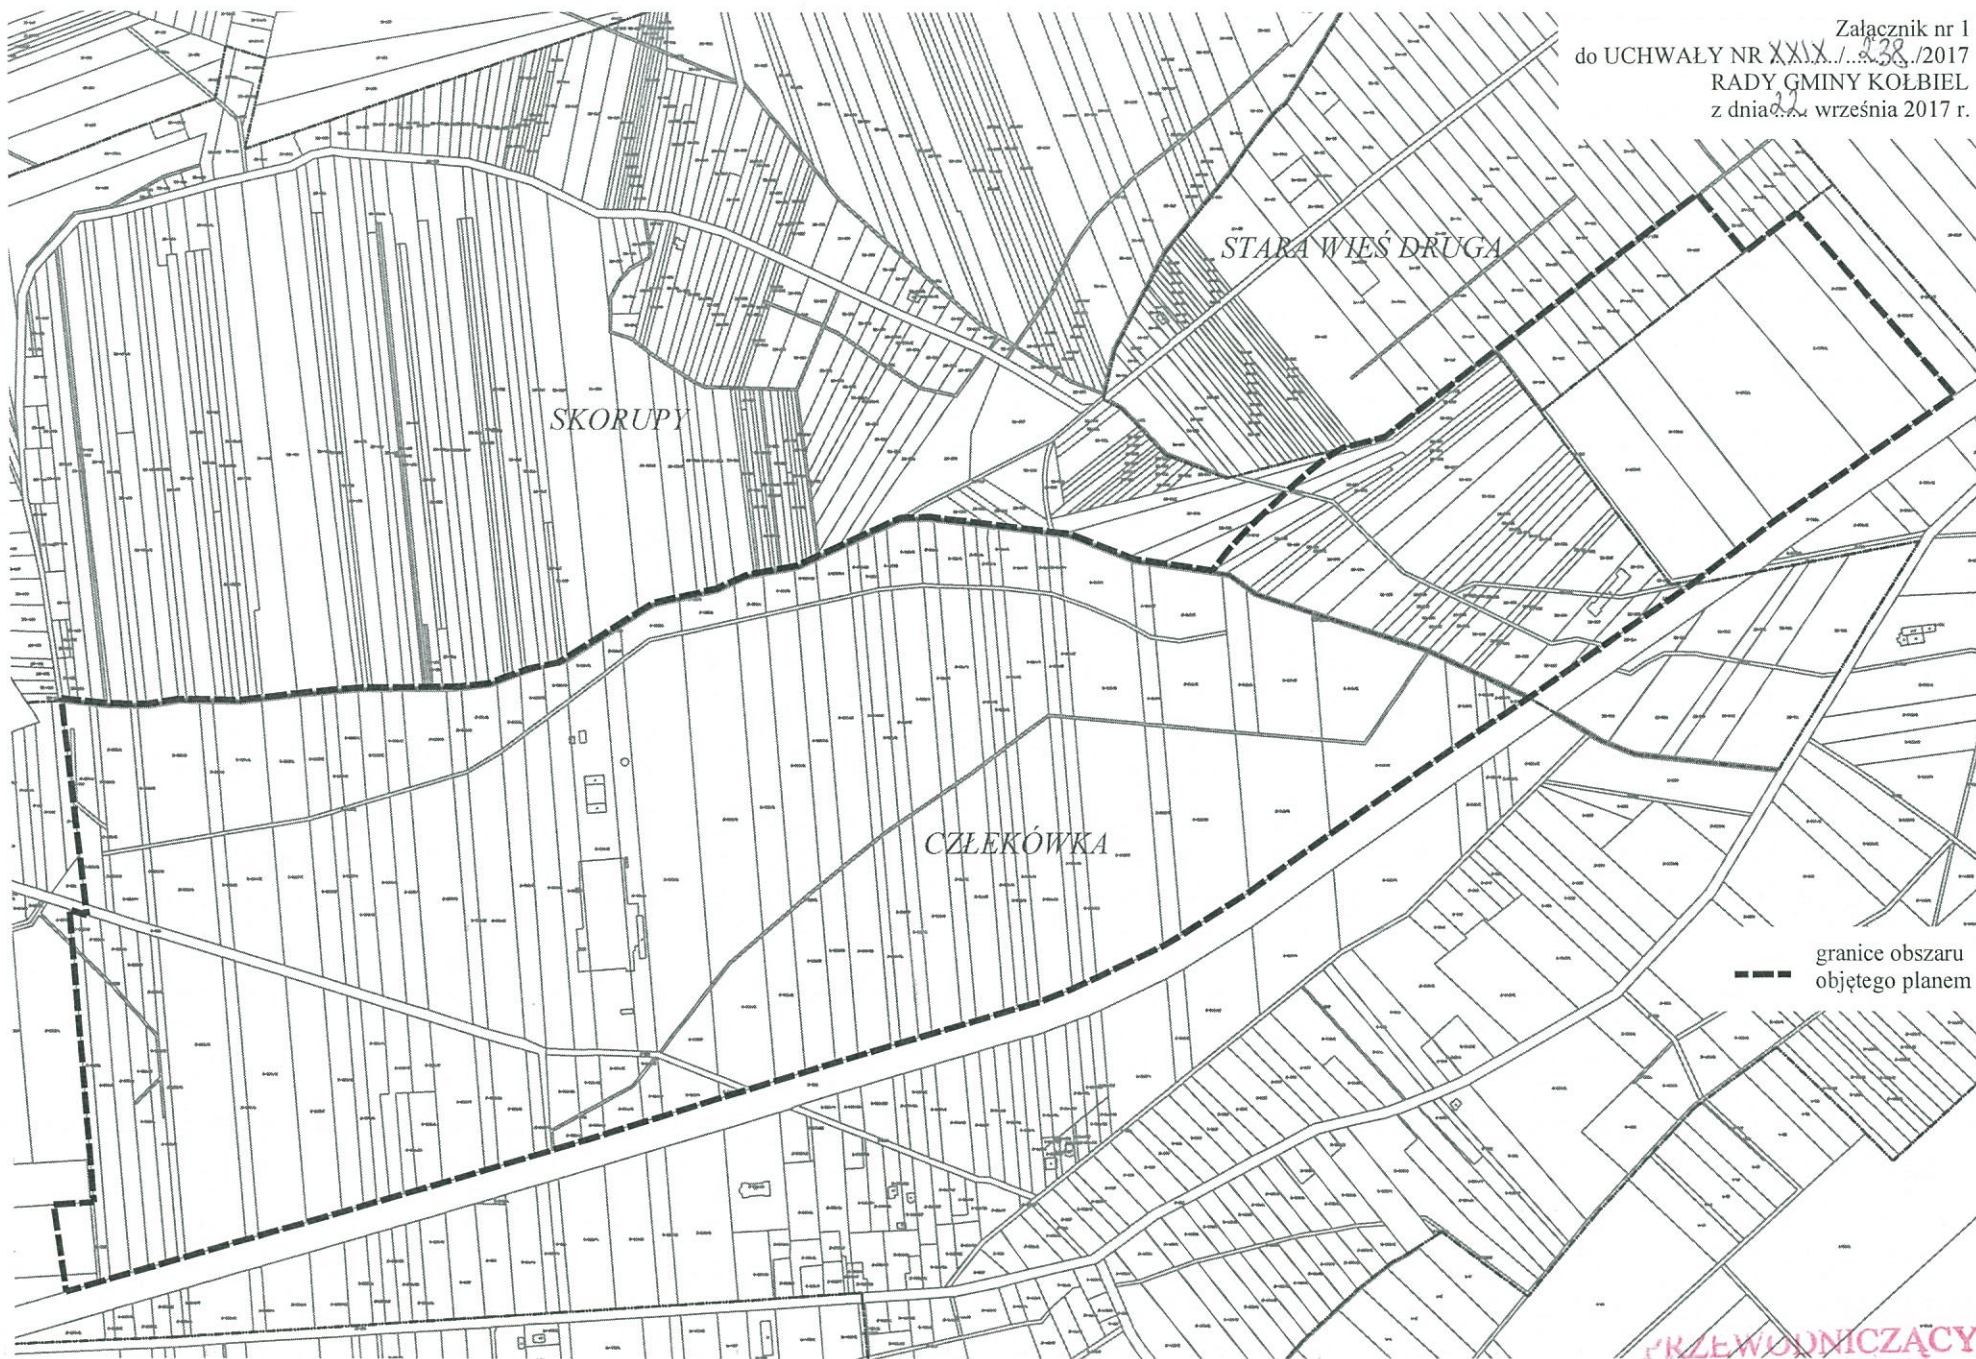

--- granice obszaru
objętego planem

PRZEWODNICZĄCY
RADY GMINY

Waldemar Kloch
Waldemar Kloch