

MAPA DO CELÓW PROJEKTOWYCH

Województwo: mazowieckie
Powiat: otwocki
Jednostka ewidencyjna: 141705_2 Kolbiel
Obręb: 141705_2.0019 Rudno
Obiekt: dz. ew. nr 1563.
Skala 1 : 500
Układ współrzędnych płaskich: „PUWG 2000/21”
Układ wysokościowy: Kronsztadt „86”
Mapa numeryczna

Mapa jest aktualna w oznaczonym zakresie na dzień 29.03.2017r.
GK.III.8640.1.1375.2017

W zakresie opracowania:

- kontury użytków gruntowych i klas gleboznawczych są zgodne z danymi ewidencji gruntów,
- nie sprawdzono obciążeń służebnościami gruntowymi.

UWAGA: Mapa przeznaczona jest do projektowania:

- obiektów liniowych;
- budynków - z zastrzeżeniem zachowania odległości większej niż 4 m od wniesionych na mapie granic działek.
- położenie punktów granicznych oznaczonych na mapie cyfrą inną niż „1” jest przybliżone i może ulec zmianie w wyniku odrębnych opracowań.

USŁUGI GEODEZYJNE
Bogusław Papis
05-430 Celestynów, ul. Chrońców Pokoju 26
tel. 789-70-44
REGON 011472497 NIP 532-100-07-10

GEODETA
mgr inż. Bogusław Papis

mgr inż. Jacek Koprowski
upr. GUK Nr 5781




LEGENDA

PROJEKTOWANE URZĄDZENIA:

- ① - TWISTER I STEPPER
- ② - PRASA NOŻNA I ORBITREK
- ③ - WIOŚLARZ

--- LINIA W ODLEGŁOŚCI 10,0 m OD LINII ROZGRANICZAJĄCEJ ULICĘ ORAZ OD OKIEN POMIESZCZEŃ PRZEZNACZONYCH NA POBYT LUDZI

--- ISTNIEJĄCY PLAC ZABAW

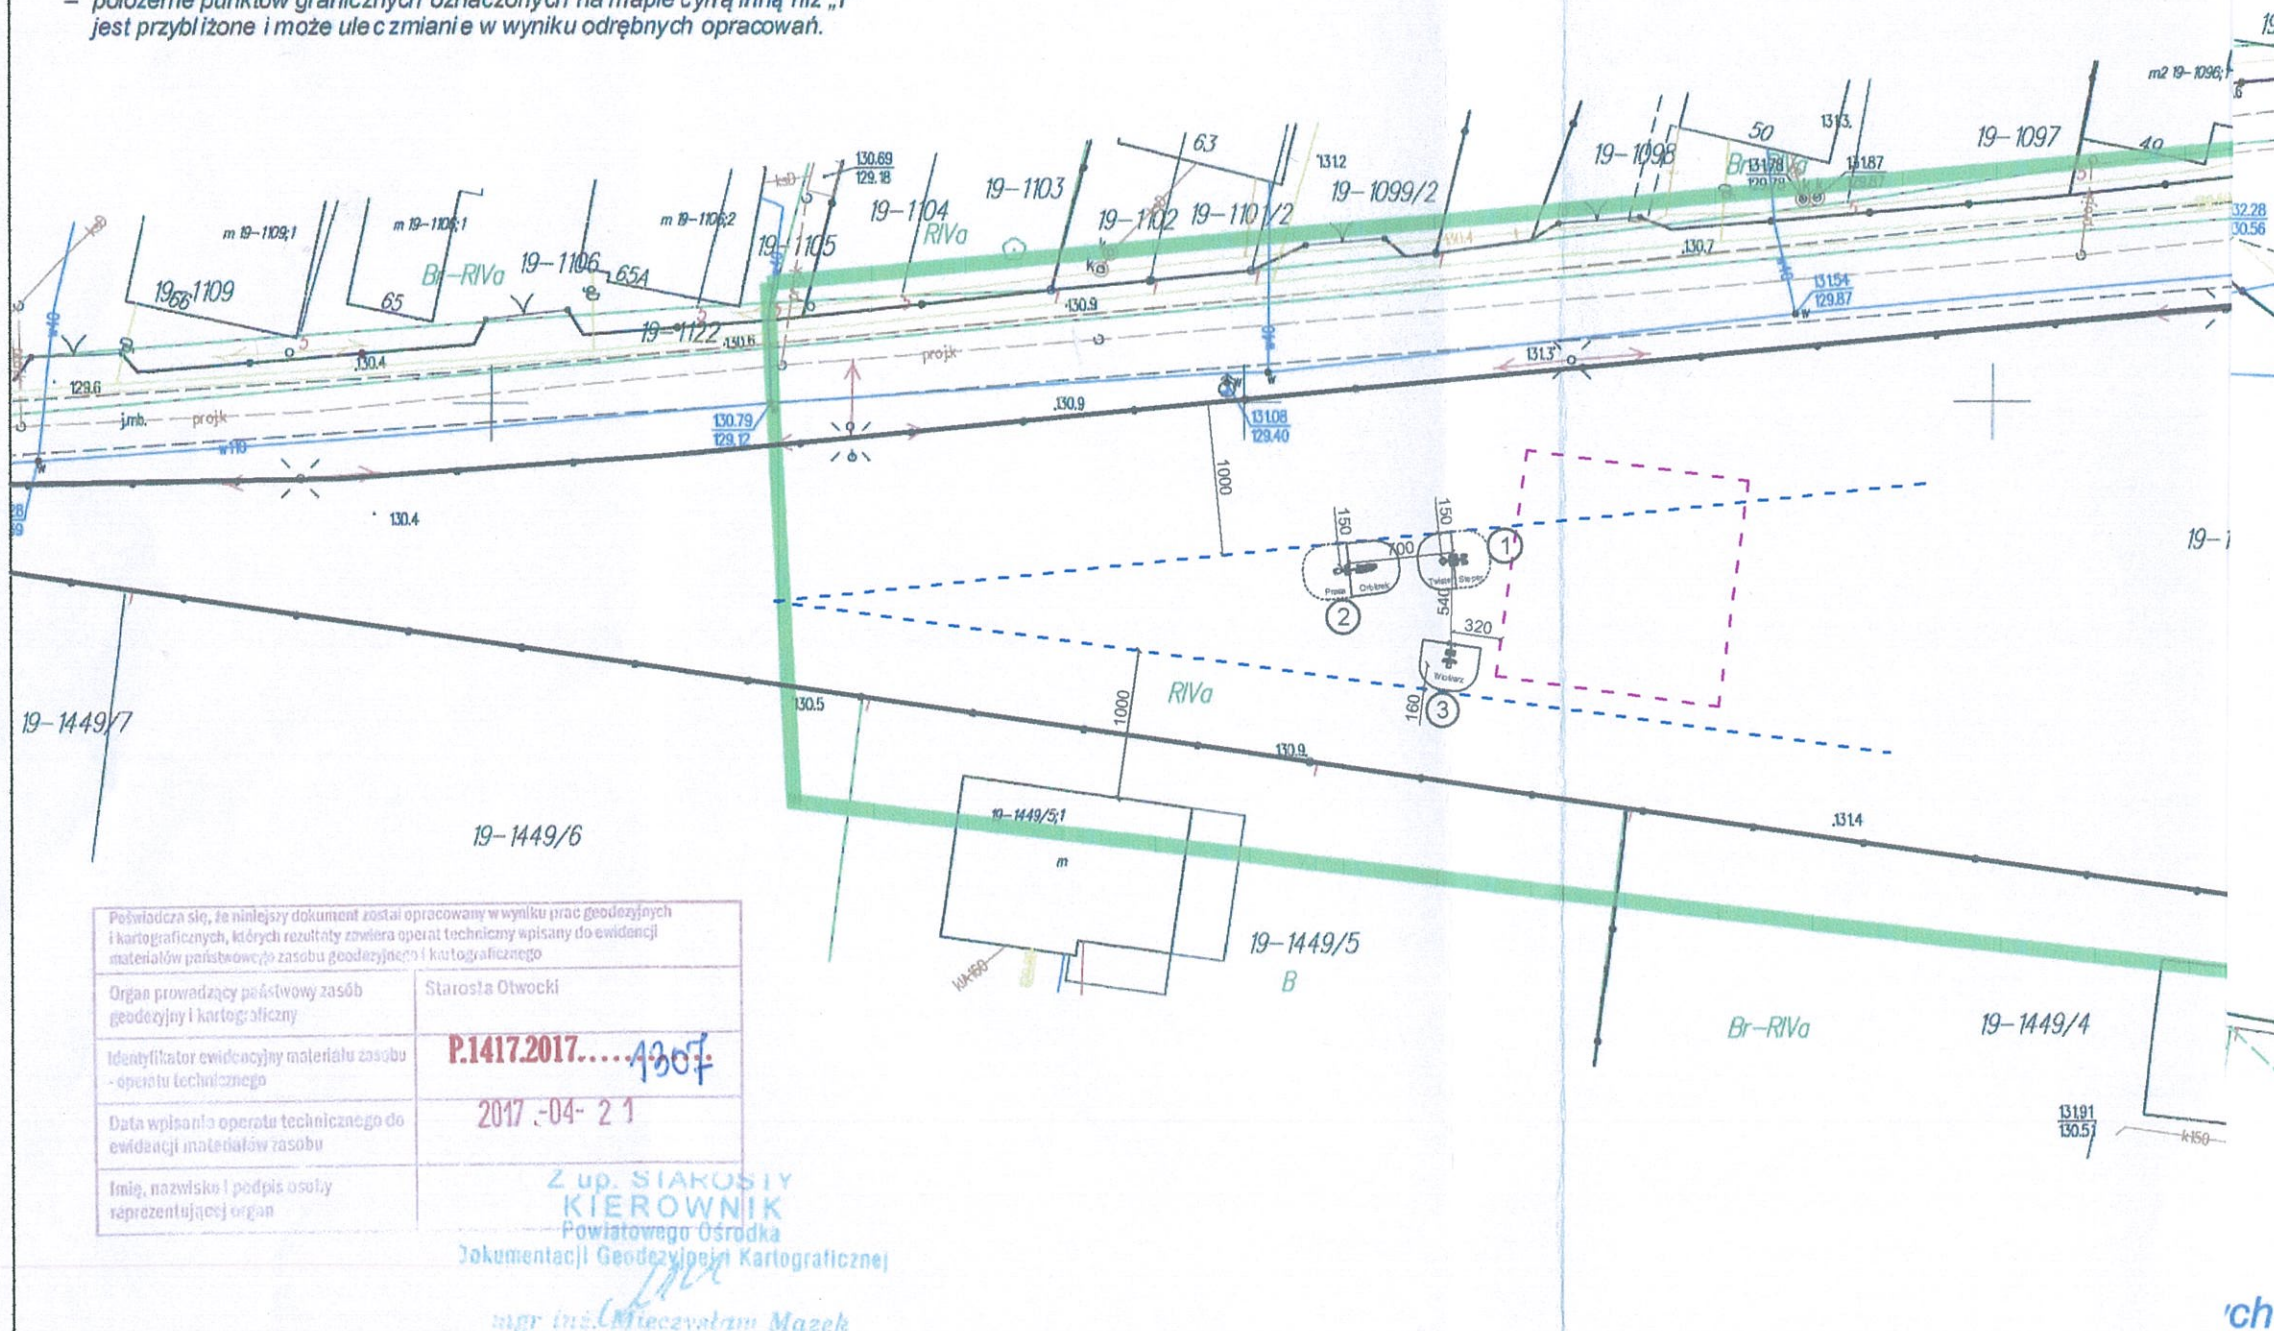

Poświadczam się, że niniejszy dokument został opracowany w wyniku prac geodezyjnych i kartograficznych, których rezultaty zawiera operat techniczny wpisany do ewidencji materiałów państwowych zasobu geodezyjnego i kartograficznego	
Organ prowadzący państwowy zasób geodezyjny i kartograficzny	Starosta Otwocki
Identyfikator ewidencyjny materiału zasobu - operatu technicznego	P.1417.2017.....4307
Data wpisania operatu technicznego do ewidencji materiałów zasobu	2017-04-21
Imię, nazwisko i podpis osoby reprezentującej organ	Z up. STANISŁAW KIEROWNIK Powiatowego Ośrodka Dokumentacji Geodezyjnej i Kartograficznej

mgr inż. Stanisław Mazek

Punkty graniczne wyróżnione liczbą inną niż '1' nie spełniają wymagań rozporządzenia w sprawie EGIB lub obowiązujących standardów technicznych.