


# BOB

BIURO      OBSŁUGI      BUDOWY

MAREK FRELEK

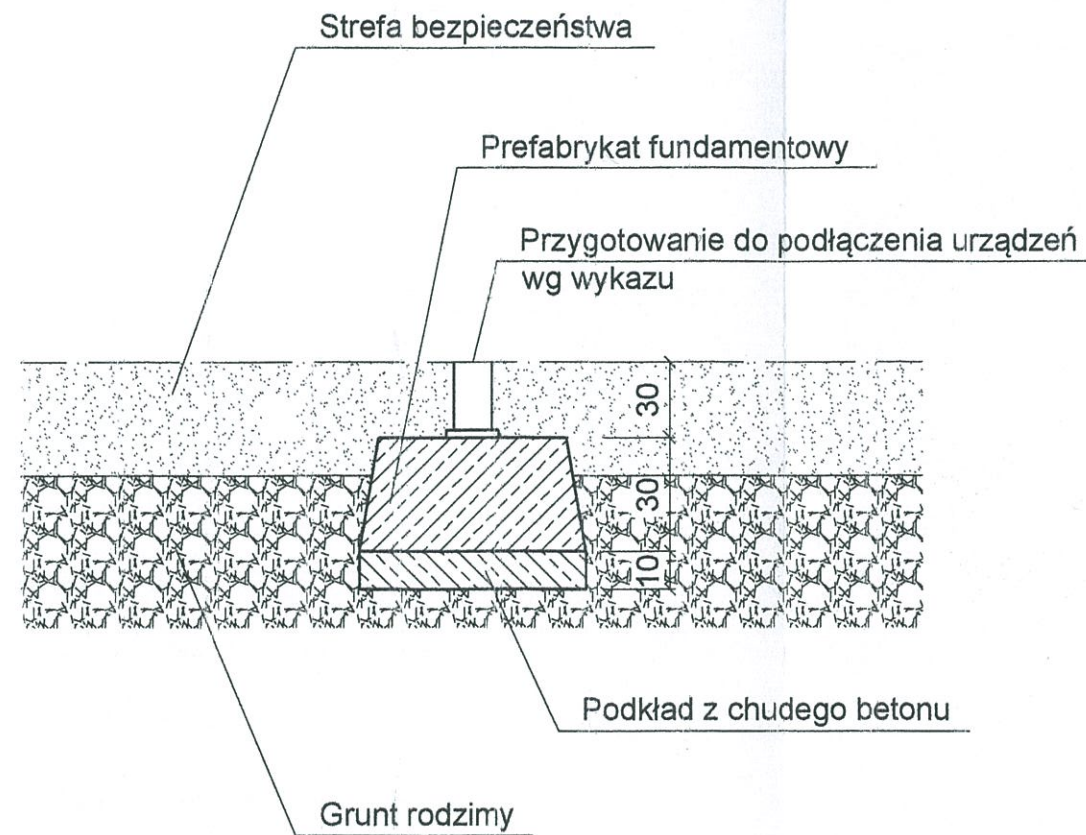

PROJEKT CHRONIONY PRAWEM AUTORSKIM WSZELKIE ZMIANY, POWIELANIE, WYKORZYSTYWANIE BEZ ZGODY AUTORA - ZABRONIONE !

WYKONAWCA

BOB Biuro Obsługi Budowy Marek Frelek  
Nadzór, Projektowanie, Kosztorysowanie  
ul. Powstańców Warszawy 14  
05-420 Józefów  
NIP: 532 00 59 29  
tel. 602 614 793

TEMAT

PROJEKT BUDOWY  
OBIEKTÓW MAŁEJ ARCHITEKTURY  
WE WŁADZINIE

BRANŻA

BUDOWLANA

ADRES

DZ. NR EW. 654, OBR. 28  
WŁADZIN  
05-340 KOŁBIEL

INWESTOR

GMINA KOŁBIEL  
UL. SZKOLNA 1  
05-340 KOŁBIEL

PROJEKTOWAŁ

inż. Dominik Frelek

PROJEKTOWAŁ

mgr inż. Marek Frelek  
nr upr. St-526/85

RYSUNEK

SCHEMAT MONTAŻU URZĄDZEŃ

NR RYS.

2

SKALA

1:20

DATA

KWIECIEŃ 2017