

AB 6743 1238 2016

(numer rejestru organu)

P. J. R. zysko
15.12.2016. JM

... KOTBIEL ... 15.12.2016
(miejscowość i data)

J. BAJEROWSKI - mój

STAROSTA OTWOCKI

ul. Górna 13
05-400 OTWOCK

GMINY

2016 -12- 15

W KOTBIELE

ZGŁOSZENIE - Z PROJEKTEM BUDOWLANYM - VERTE
budowy* - robót budowlanych*

niepotrzebne skreślić

INWESTOR:

Imię i nazwisko lub nazwa

Gmina Kotbiel

Ulica

Szkolna

Nr domu, mieszkania lub lokalu

1

Kod pocztowy

05-340

Miejscowość

Kotbiel

Telefon

25 757 39 92

Adres e-mail

PEŁNOMOCNIK: (jeżeli został ustanowiony)

Imię i nazwisko

3 381060

Ulica

Nr domu, mieszkania lub lokalu

Kod pocztowy

Miejscowość

Telefon

Adres e-mail

załączam pełnomocnictwo

załączam dowód uiszczenia opłaty skarbowej od pełnomocnictwa (jeżeli jest wymagana)

Na podstawie art. 30 ustawy z dnia 7 lipca 1994 r. - Prawo budowlane (t.j.: Dz. U. z 2013 r., poz. 1409 z późn. zm.) **z g ł a s z a m** zamiar wykonania następujących robót budowlanych:

Nazwa zamierzenia budowlanego:

Docieplenie ścian zewnętrznych budynku świetlicy wiejskiej w m. Catebóńka płytami styropianu gr. 12cm oraz docieplenie stropu wełną mineralną i wymiana obróbek blacharskich dachostki budynku 6,5m. - 29.11.2016. JM

Termin rozpoczęcia robót (nie krótszy niż 30 dni od daty zgłoszenia) 15.12.2016.r.

Adres zamierzenia budowlanego:

Działka(-ki) ewidencyjna(-ne)

421/4, 421/1

Ulica

Kod pocztowy

05-340

Obręb

Catebóńka

Nr

Miejscowość

Kotbiel

PROSZĘ O WYDANIE ZAŚWIADCZENIA - NIE WNIESIENIA SPRZECIWU TAK / NIE*

niepotrzebne skreślić **NIE WNOSZĘ SPRZECIWU**

załączam dowód uiszczenia opłaty skarbowej w wysokości 17 złotych od wydania zaświadczenia


29.11.2016
data

z op. STAROSTY
Mariusz Podpiński
Dyrektor Wydziału
Architektury i Budownictwa

WÓJT GMINY
mgr Adam Budyto
podpis inwestora/ów lub pełnomocnika

System Informacji Przestrzennej gminy Kołbiel

skala 1 : 1000

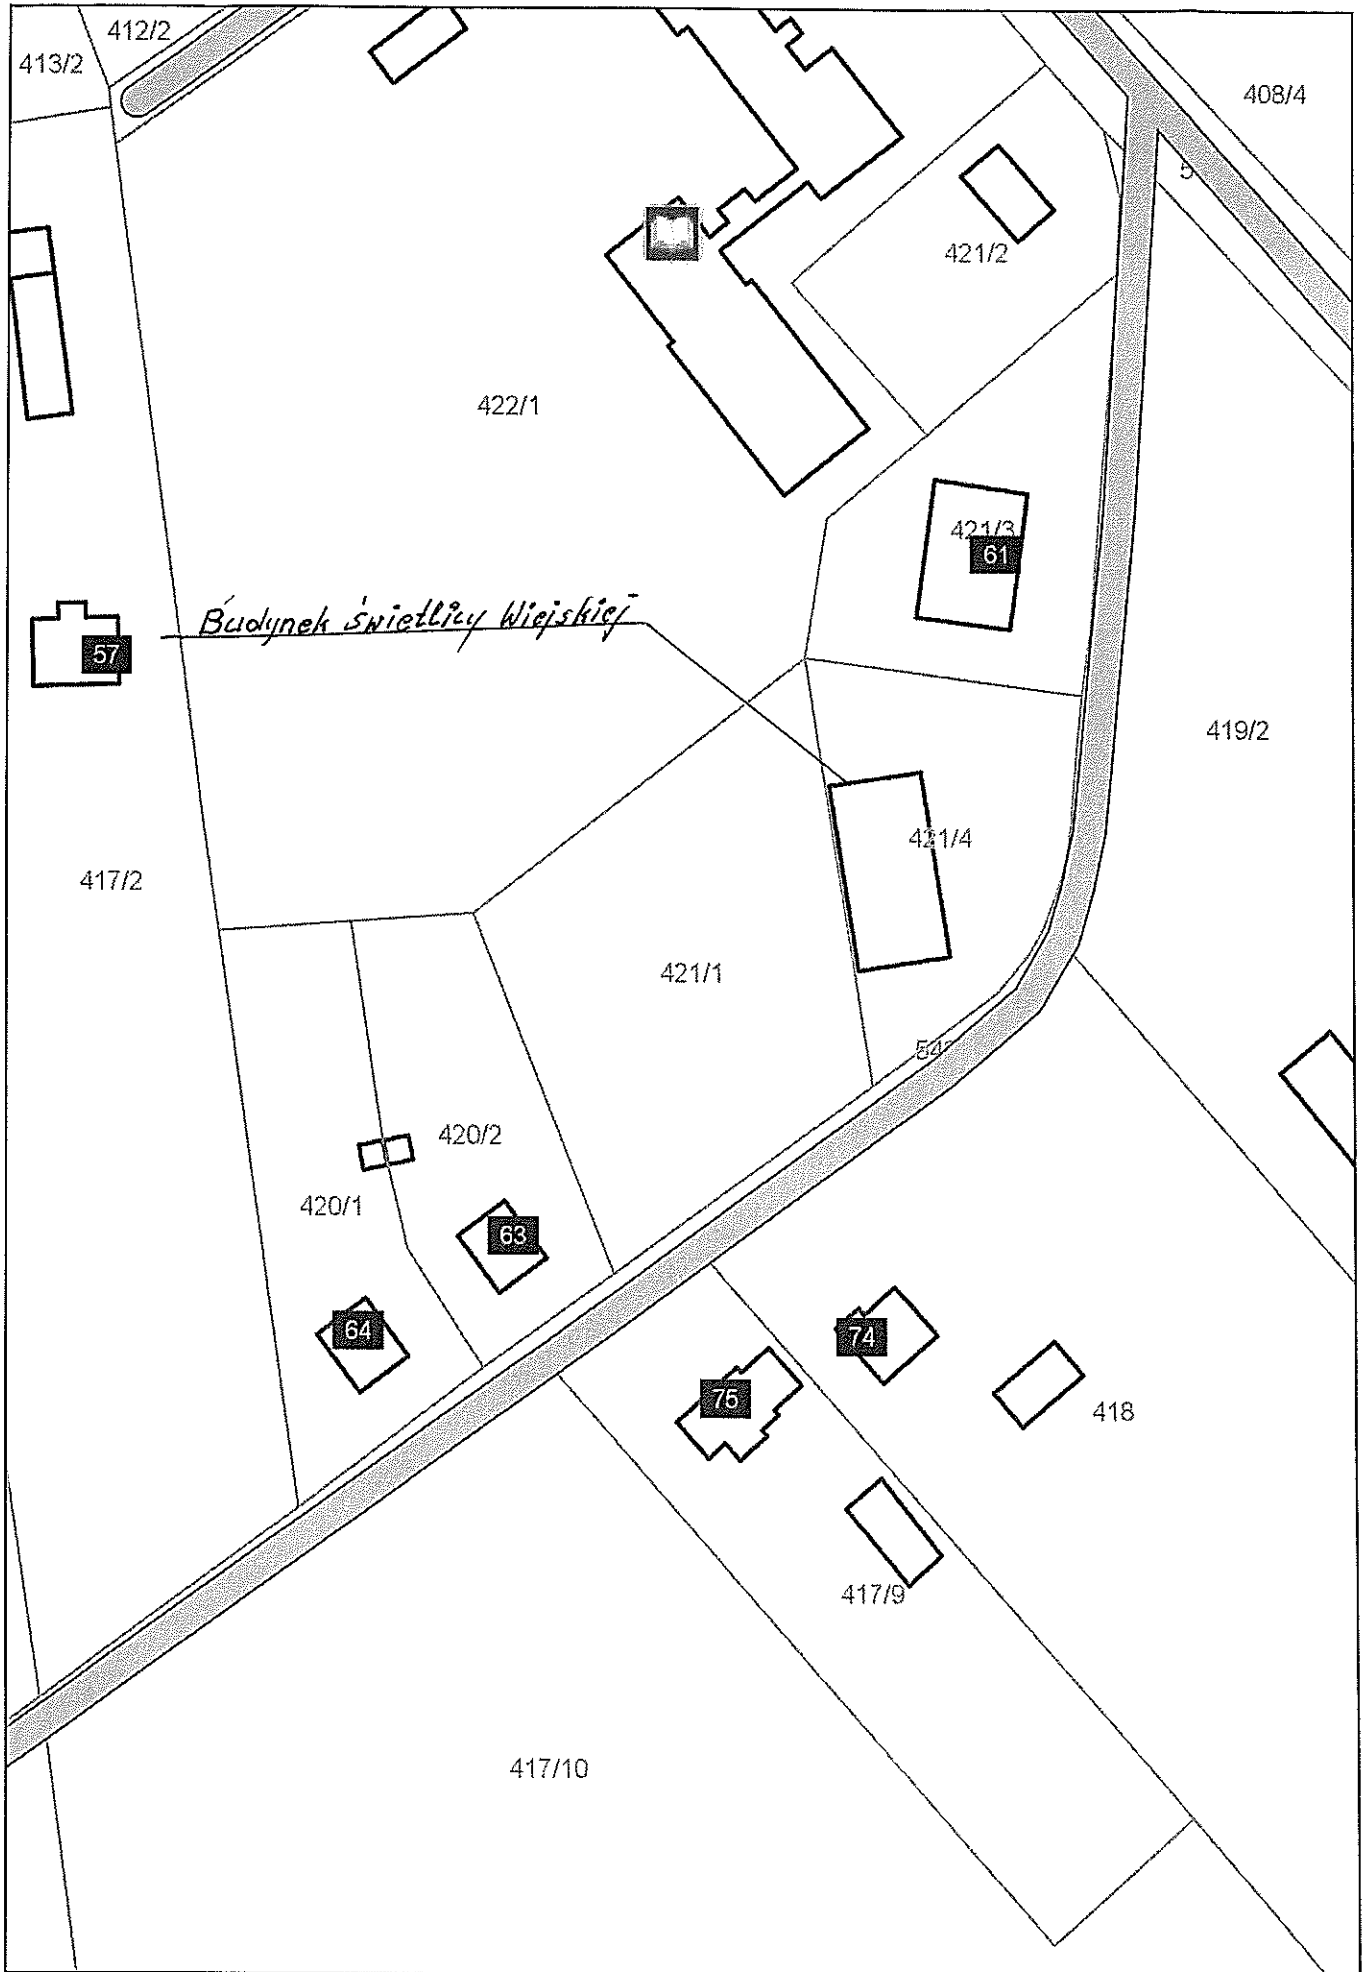

CZŁEKÓWKA

TERMOMODERNIZACJA BUDYNKU

BUDYNEK ŚWIETLICY WIEJSKIEJ ZBUDOWANY TRADYCYJNIE Z CEGŁY, DWUKONDYGNACYJNY.

STROP DREWNIANY.

BUDYNEK NIE OGRZEWANY NA STAŁE, DOGRZEWANY DORAŹNIE ELEKTRYCZNIE.

POWIERZCHNIA ZABUDOWY 306,3m², kubatura 1567,26 m³



P.U.H.P. **ALM**
ul. Toruńska 4a/13
05-300 Mińsk Mazowiecki
Regon 038423958, NIP 822-000-83-38
tel. 0-602-439-438

inż. IRENEUSZ KUŚMIERSKI
ul. Toruńska 4A/13, 05-300 Mińsk Mazowiecki
tel. 602-439-438
www.alm-ir.pl
Upr. Bud. Nr UAN 122.13.085/85
spec. konstrukcyjno-budowlane
Nr EW. MAZ./BO/5905/02