

AD 6713 12381016
(numer rejestru organu)

18/16

Kotbiel 7.11.2016
(miejscowość i data)

J. BAJEROWSKA -- poic
18.11.2016

STAROSTA OTWOCKI
ul. Górna 13

05-400 OTWOCK

ZGŁOSZENIE - Z PROJEKTEM BUDOWLANYM - VERTE
budowy* - robót budowlanych*

WPROSZONY DO REJESTRU POWIATU
OTWOCKIEGO
WPLYW 17. 11. 2016 NĘLO
L. dz. 381058

P.J. Rzyśko
15.12.2016

INWESTOR:

PEŁNOMOCNIK: (jeżeli został ustanowiony)

Imię i nazwisko lub nazwa
Gmina Kotbiel

Imię i nazwisko

Ulica
Szkołna

Ulica

Nr domu, mieszkania lub lokalu
1

Nr domu, mieszkania lub lokalu

Kod pocztowy
05-340

Kod pocztowy

Miejscowość
Kotbiel

Miejscowość

Telefon
25 757 39 92

Telefon

Adres e-mail

Adres e-mail

URZĄD GMINY
2016-12-15
L.dz. W KOTBIELI

- załączam pełnomocnictwo
- załączam dowód uiszczenia opłaty skarbowej od pełnomocnictwa (jeżeli jest wymagana)

Na podstawie art. 30 ustawy z dnia 7 lipca 1994 r. – Prawo budowlane (t.j.: Dz. U. z 2013 r., poz. 1409 z późn. zm.) **z g ł a s z a m** zamiar wykonania następujących robót budowlanych:

Nazwa zamierzenia budowlanego:

Wykonanie pokrycia dachu budynku świetlicy wiejskiej
w m. Budno obejmująca: demontaż pokrycia z eternitu,
wzmocnienie konstrukcji deskami, wykonanie paraizolacji,
mocowanie kontrłaty i wiat, pokrycie blachą dachówką opałową

Termin rozpoczęcia robót (nie krótszy niż 30 dni od daty zgłoszenia) 15.12.2016r

Adres zamierzenia budowlanego:

Działka(-ki) ewidencyjna(-ne)
1563

Obręb
Budno

Ulica

Nr

Kod pocztowy
05-340

Miejscowość
Kotbiel

PROSZĘ O WYDANIE ZAŚWIADCZENIA - NIE WNIESIENIA SPRZECIWIU TAK / NIE*

niepotrzebne skreślić* **NIE WNOSZE SPRZECIWIU**

załączam dowód uiszczenia opłaty skarbowej w wysokości 17 złotych od wydania zaświadczenia

28.11.2016
data


up. STAROSTY
podpis
Mariusz Okoński
Dyrektor Wydziału
Architektury i Budownictwa

WOJEWÓDZKA
mgr Adam Budyta

podpis inwestora/ów lub pełnomocnika

System Informacji Przestrzennej gminy Koźciel

skala 1 : 2000

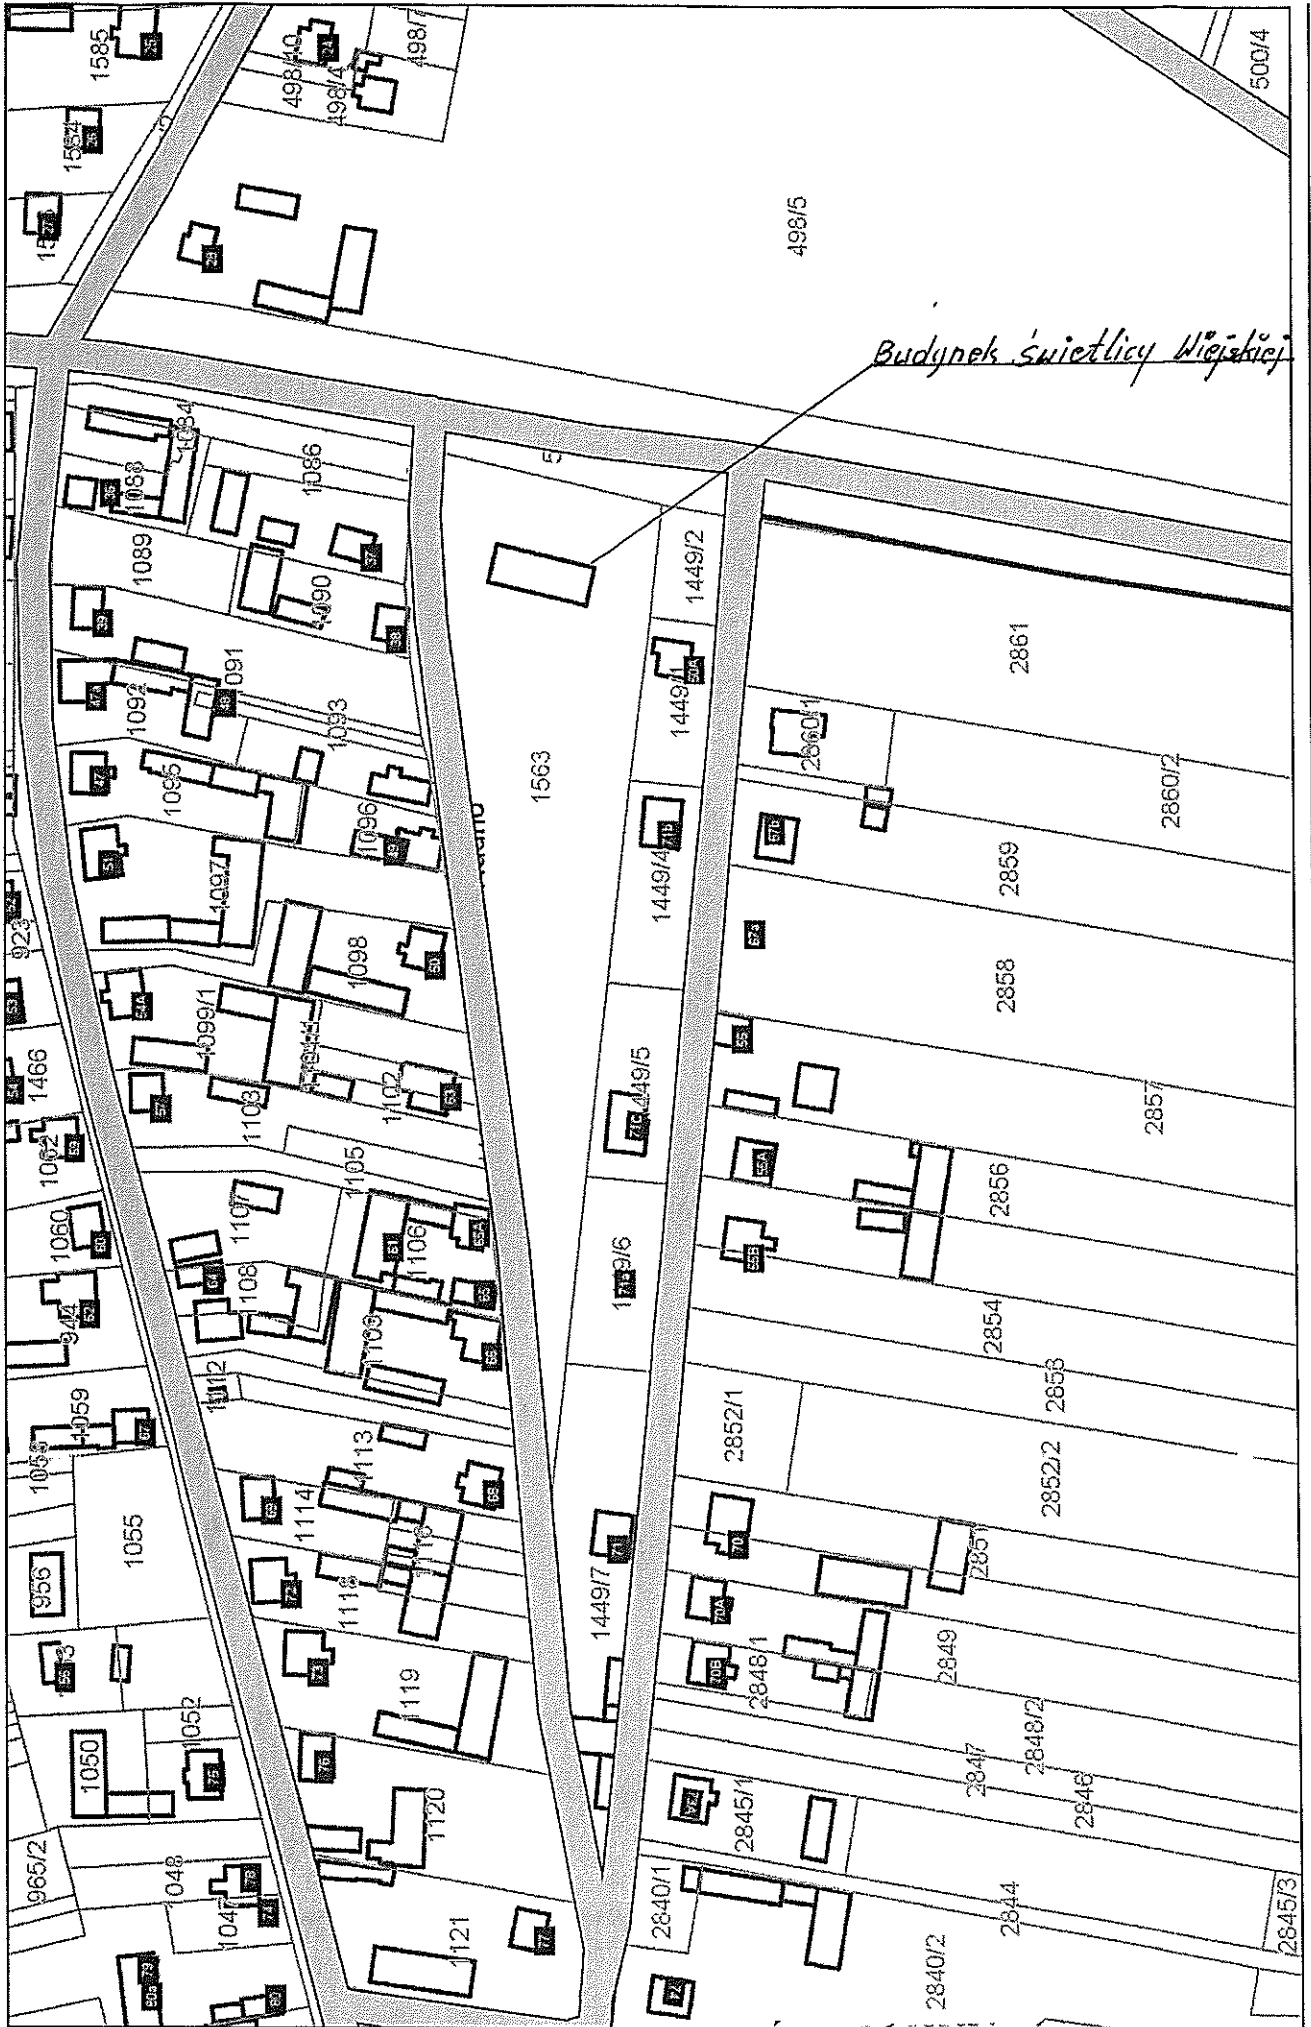

WOJEWÓDZKA
mgr *[Signature]*
mgr Adamy Budyta

RUDNO

REMONT DACHU BUDYNKU

BUDYNEK ŚWIETLICY WIEJSKIEJ I SKLEPU ZBUDOWANY TRADYCYJNIE Z CEGŁY,
DWUKONDYGNACYJNY.

STROP KLEINA PÓŁCIĘŻKI NA BELKACH STALOWYCH DWUTEOWYCH .

POWIERZCHNIA ZABUDOWY 288,11 m², kubatura 2145,58 m³



P.U.H.P. **ALM**
ul. Toruńska 4a/13
05-300 Mińsk Mazowiecki
Regon 038423958, NIP 822-000-83-38
tel. 0-602-439-438

inż. IRENEUSZ KUŚMIERSKI
ul. Toruńska 4A/13, 05-300 Mińsk Mazowiecki
tel. 602-439-438
www.alm-ik.pl
Upr. Bud. Nr. UAN 4224/12/85/02
spec. konstrukcyjny budowlany
Nr EW. MAZ.780/5905/02