



przekrój nr 1

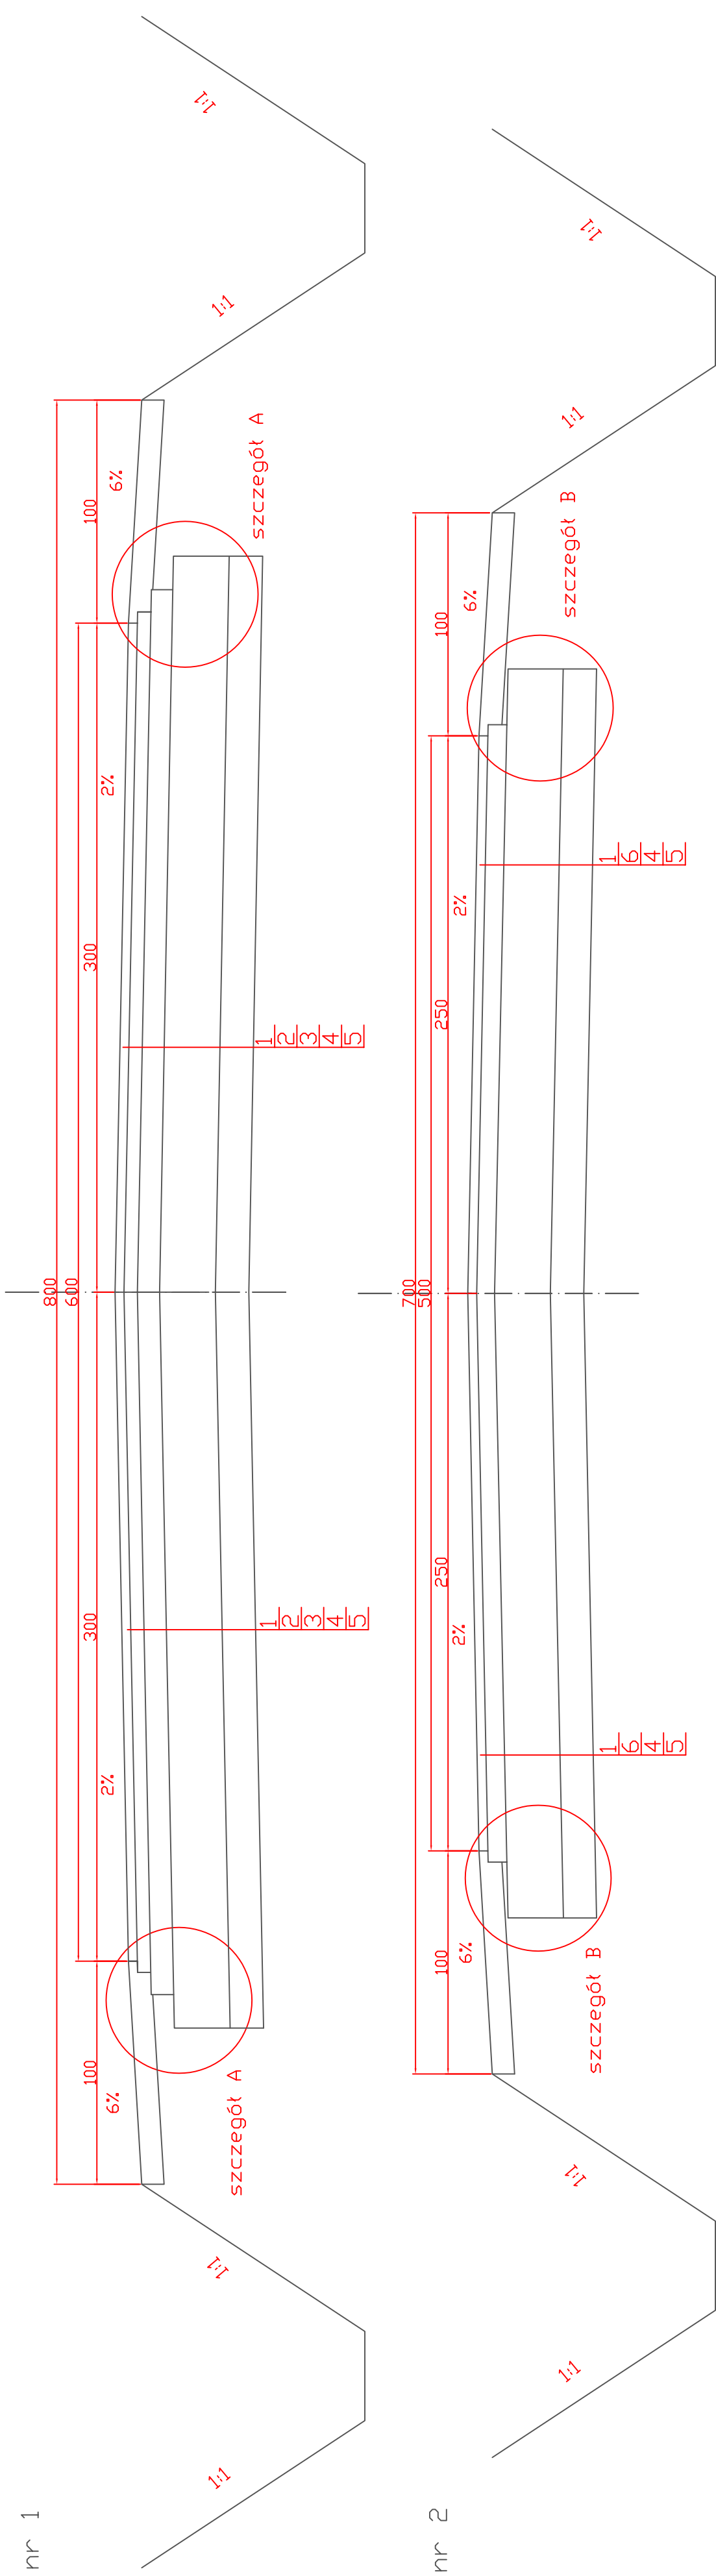

przekrój nr 2

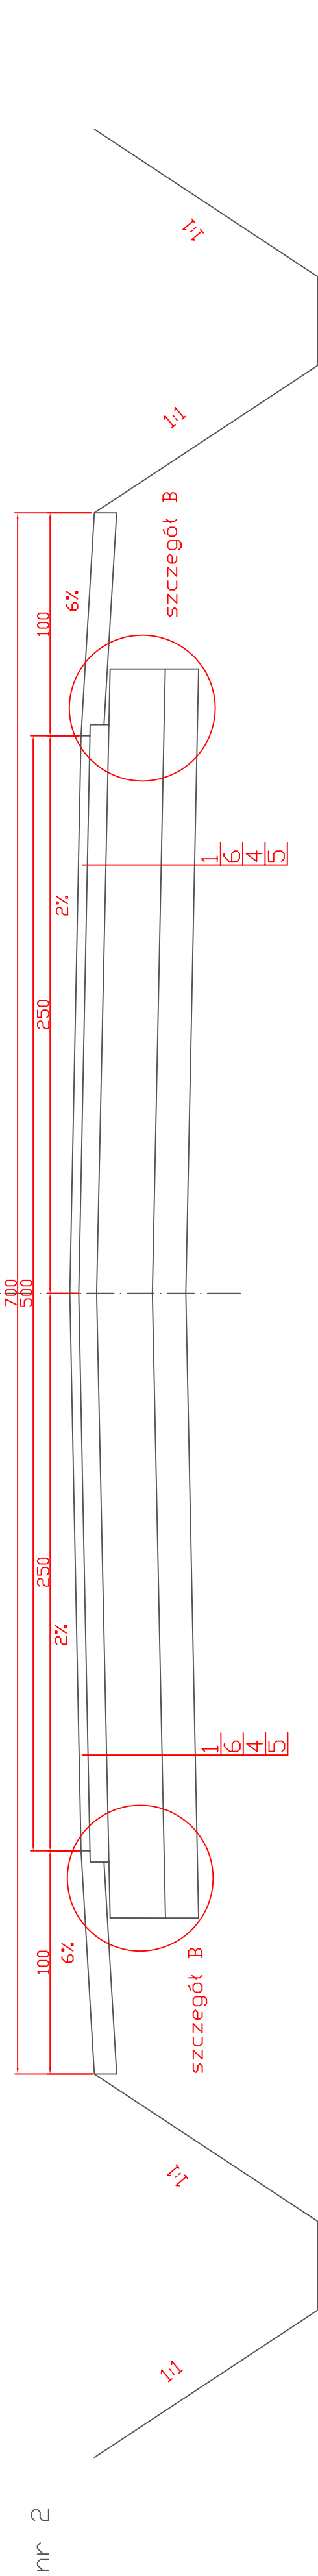

LEGENDA

1	warstwa ścierna gr. 4cm z betonu asfaltowego
2	warstwa wiążąca gr. 6cm z betonu asfaltowego
3	podbudowa bitumiczna gr. 10cm z betonu asfaltowego
4	podbudowa gr. 25cm z kruszywa łamanego 31/90
5	podbudowa gr. 15cm z piasku
6	warstwa wiążąca gr. 8cm z betonu asfaltowego

Skala 1:10

Skala 1:10

szczegół A

szczegół B

