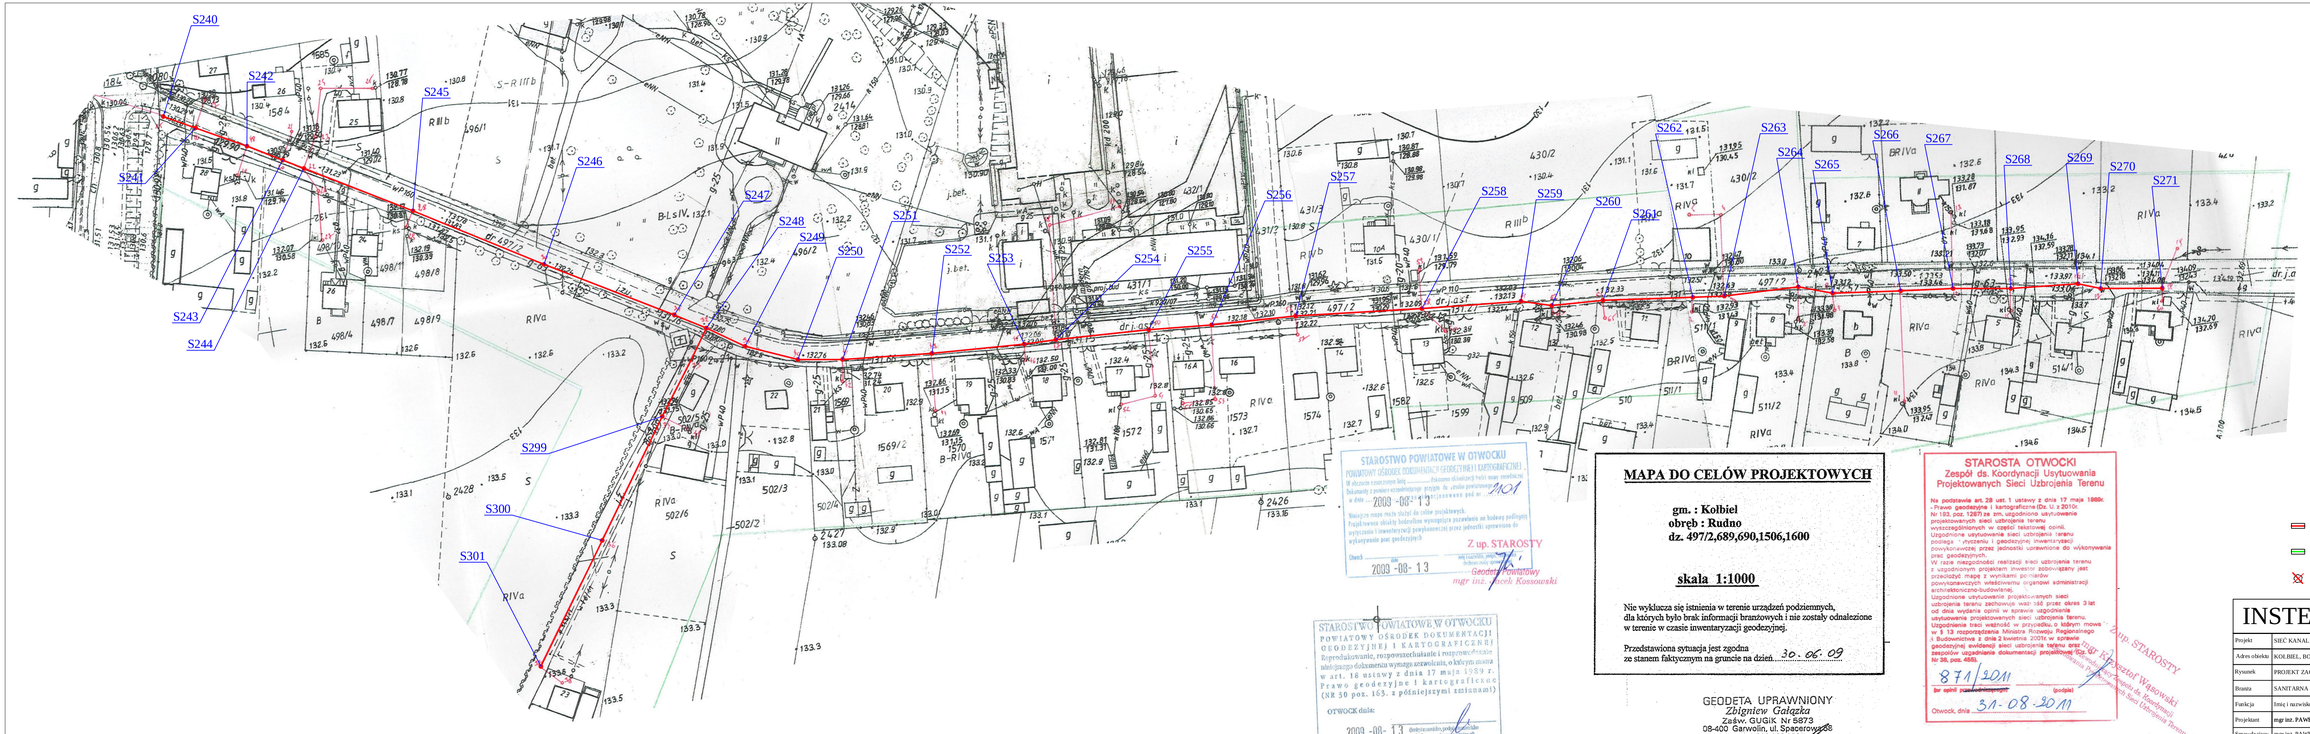

STAROSTWO POWIATOWE W OTWOCKU
POWIATOWY OŚRODEK DOKUMENTACJI GEODEZYJNEJ I KARTOGRAFICZNEJ
W zbiorach powszechnie tutej ..... informuje stwierdzonej treści mapy zasadniczej
Dokumenty i pomiary uzupełniające projekt do celów powszechnych
Przedstawiona sytuacja ..... sporządzona pod nr 3101
w dniu ..... 2009 -08- 13
Niniejsza mapa może służyć do celów projektowych.
Projektowane obiekty budowlane wymagające uzgodnienia ze budowy podlegają wyłącznie i inwentaryzacji powykonawczej przez jednostki uprawnione do wykonywania prac geodezyjnych.
Z up. STAROSTY
Otwock dnia 2009 -08- 13
Geodeta Powiatowy
mgr inż. Marek Kossowski

STAROSTWO POWIATOWE W OTWOCKU
POWIATOWY OŚRODEK DOKUMENTACJI GEODEZYJNEJ I KARTOGRAFICZNEJ
Sprostowanie, rozpowszechnianie i rozpowszechnianie niniejszego dokumentu wymaga uzgodnienia, o którym mowa w art. 18 ustawy z dnia 17 maja 1989 r. Prawo geodezyjne i kartograficzne (NR 30 poz. 163. z późniejszymi zmianami)
OTWOCK dnia:
2009 -08- 13

MAPA DO CELÓW PROJEKTOWYCH

gm. : Kolbiel
obręb : Rudno
dz. 497/2,689,690,1506,1600

skala 1:1000

Nie wyłącza się istnienia w terenie urządzeń podziemnych, dla których było brak informacji branżowych i nie zostały odnalezione w terenie w czasie inwentaryzacji geodezyjnej.

Przedstawiona sytuacja jest zgodna ze stanem faktycznym na gruncie na dzień 30.06.09

GEODETA UPRAWNIONY
Zbigniew Gałązka
Zaśw. GUGiK Nr 5873
08-400 Garwolin, ul. Spacerowa 6
tel. 0 608 968 052

STAROSTA OTWOCKI
Zespół ds. Koordynacji Usytuowania Projektowanych Sieci Uzbrojenia Terenu

Na podstawie art. 28 ust. 1 ustawy z dnia 17 maja 1989r. - Prawo geodezyjne i kartograficzne (Dz. U. z 2010r. Nr 193, poz. 1287) na am. uzgodniono usytuowanie projektowanych sieci uzbrojenia terenu wyrażonego w formie pisemnej opinii, uzgodnienie usytuowania sieci uzbrojenia terenu podlega ..... inwentaryzacji i geodezyjnej inwentaryzacji powykonawczej przez jednostki uprawnione do wykonywania prac geodezyjnych.
W razie niezgodności realizacji sieci uzbrojenia terenu z uzgodnionym projektem inwestor zobowiązany jest przedłożyć mapę z wynikami pomiarów powykonawczych właściwemu organowi administracji architektoniczno-budowlanej.
Uzgodnione usytuowanie projektowanych sieci uzbrojenia terenu zachowuje ważność przez okres 3 lat od dnia wydania opinii w sprawie uzgodnienia usytuowania projektowanych sieci uzbrojenia terenu.
Uzgodnienia traci ważność w przypadku, o którym mowa w § 13 rozporządzenia Ministra Rozwoju Regionalnego i Budownictwa z dnia 2 kwietnia 2001r. w sprawie geodezyjnej ewidencji sieci uzbrojenia terenu oraz zespołów uzgadniania dokumentacji projektowej (Dz. U. Nr 38, poz. 455).
871/2011
Nr opinii
Otwock, dnia 31-08-2011
Z up. STAROSTY
Kierownik Referatu ds. Gospodarki Nieruchomościami i Rolnictwa
Krzysztof Wasowski

LEGENDA
P - PRZEPOMPOWNIA ŚCIEKÓW SIECIOWA
Pd - PRZEPOMPOWNIA ŚCIEKÓW PRZYDOMOWA
S - STUDNIA KANALIZACYJNA GRAWITACYJNA NA SIECI
Sp - STUDNIA KANALIZACYJNA GRAWITACYJNA NA PRZYŁĄCZU
Str - STUDNIA RWIĘZYNA NA BUBOCIAGU TŁOCZNYM
Sodp - STUDNIA NAPOWIETRZAJĄCO-ODPOWIETRZAJĄCA
Sr - STUDNIA ROZPRĘŻNA
SIEĆ KANALIZACJI SANITARNEJ GRAWITACYJNEJ
SIEĆ CIŚNIENIOWA KANALIZACJI SANITARNEJ
DRZEWA DO WYCINKI

INSTECH	ZAKŁAD TECHNIKI SANITARNEJ PAWEŁ BOBROWSKI UL. LETNIA 27, 09-472 SŁUPNO, CEKANOWO			
Projekt	SIEĆ KANALIZACJI SANITARNEJ Z PRZYŁĄCZAMI			
Adres obiektu	KOLBIEL, BOBRÓW, RUDNO, RUDZIENKO, TERESIN; GM. KOLBIEL			
Rysunek	PROJEKT ZAGOSPODAROWANIA TERENU /RYSUNEK SZCZEGÓŁOWY/			
Branża	SANITARNA		SKALA	1:1000
Funkcja	Imię i nazwisko	Nr uprawnień	Podpis	Nr rysunku
Projektant	**mgr inż. PAWEŁ BOBROWSKI**	MAZ/0201/POOS/07		7
Sprawdzający	mgr inż. PAWEŁ RUDZIŃSKI	MAZ/0428/POOS/09		
	PRAWA AUTORSKIE ZASTRZEŻONE		Data: 11.2011 r.	Strona: