




Objekt:		Przebudowa drogi w m. Dobrzyniec dz. nr ew. 43, 204, gm. Kolbiel, powiat Otwock km 0+000 - 0+955		Stadium:	Nr rysunku:
Nazwisko / uprawnienia:		Bogusław Godula GP.7342/20/86/94		Skala:	1 : 100
Projektant:		Łukasz Kowaluk		Nazwa rysunku:	
Opracował:				PRZEKROJE POPRZECZNE	
				Data:	
				Podpis:	

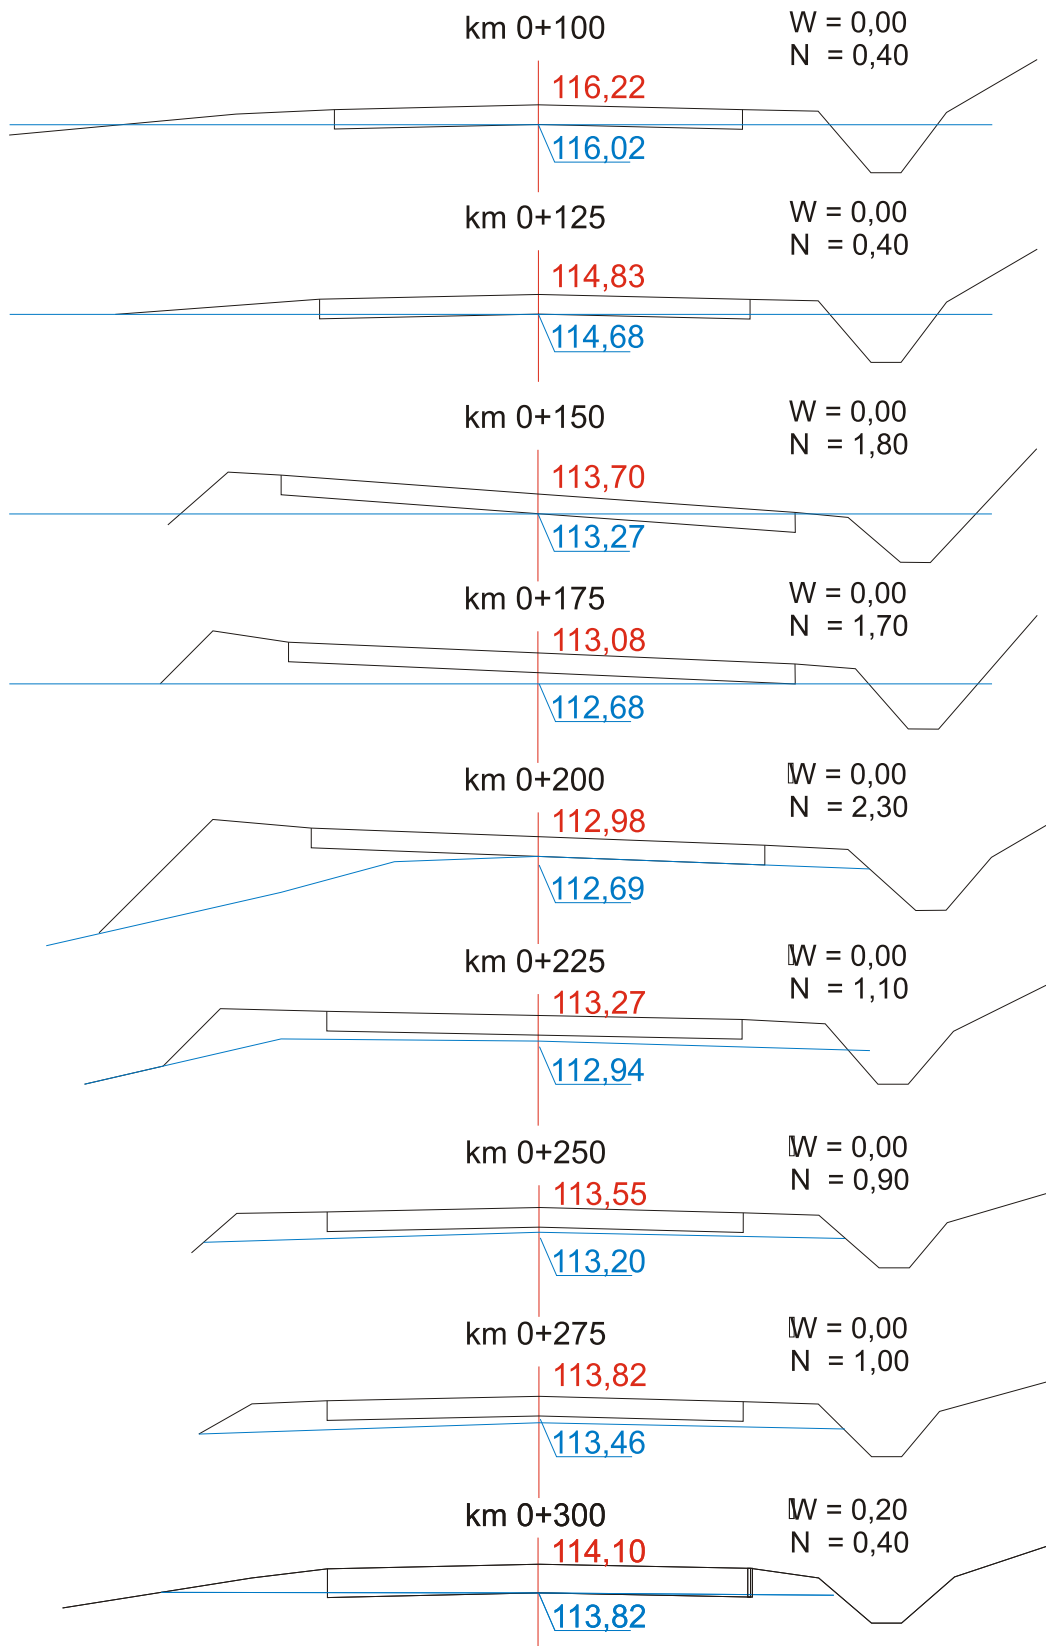

Obiekt: Przebudowa drogi w m. Dobrzyniec dz. nr ew. 43, 204, gm. Koźbiel, powiat Otwock km 0+000 - 0+955			Stadium:	Nr rysunku:
			Skala: 1 : 100	
	Nazwisko i uprawnienia:	Podpis:	Data:	Nazwa rysunku:  <b>PRZEKROJE          POPRZECZNE</b>
Projektant:	Bogusław Godula GP.7342/20/86/94			
Opracował:	Łukasz Kowaluk			

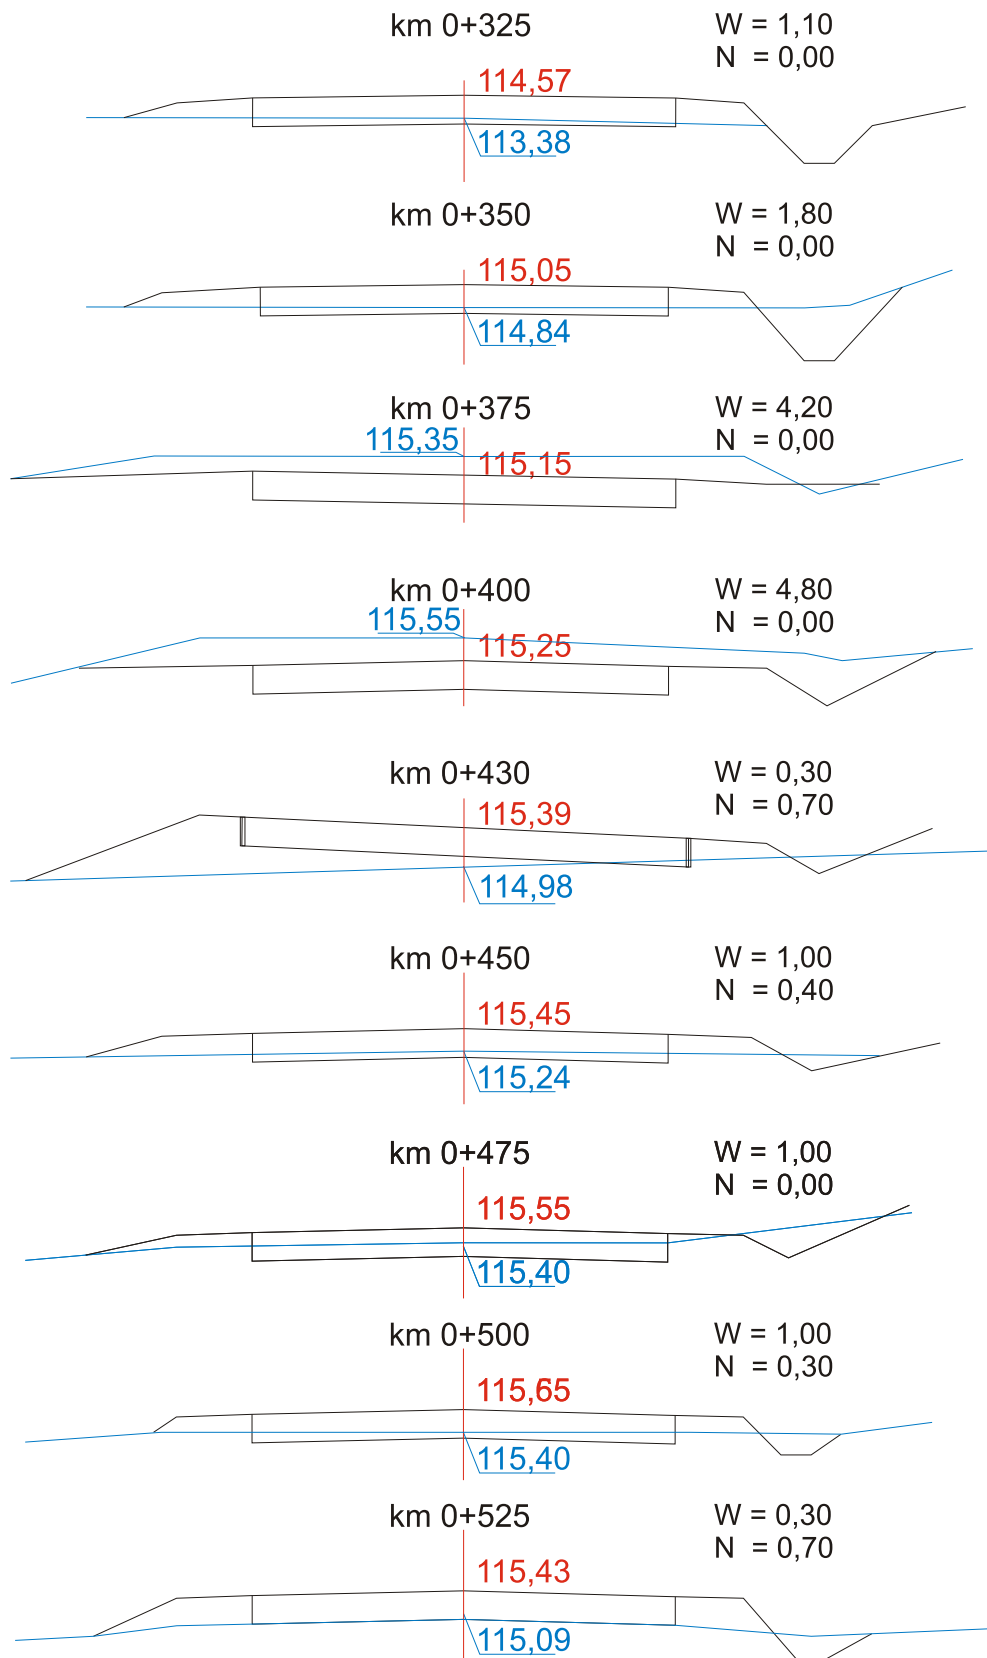

Obiekt: Przebudowa drogi w m. Dobrzyńiec dz. nr ew. 43, 204, gm. Kołbiel, powiat Otwock km 0+000 - 0+955			Stadium:	Nr rysunku:
			Skala: 1 : 100	
	Nazwisko i uprawnienia:	Podpis:	Data:	Nazwa rysunku:  <b>PRZEKROJE          POPRZECZNE</b>
Projektant:	Bogusław Goduła GP.7342/20/86/94			
Opracował:	Łukasz Kowaluk			

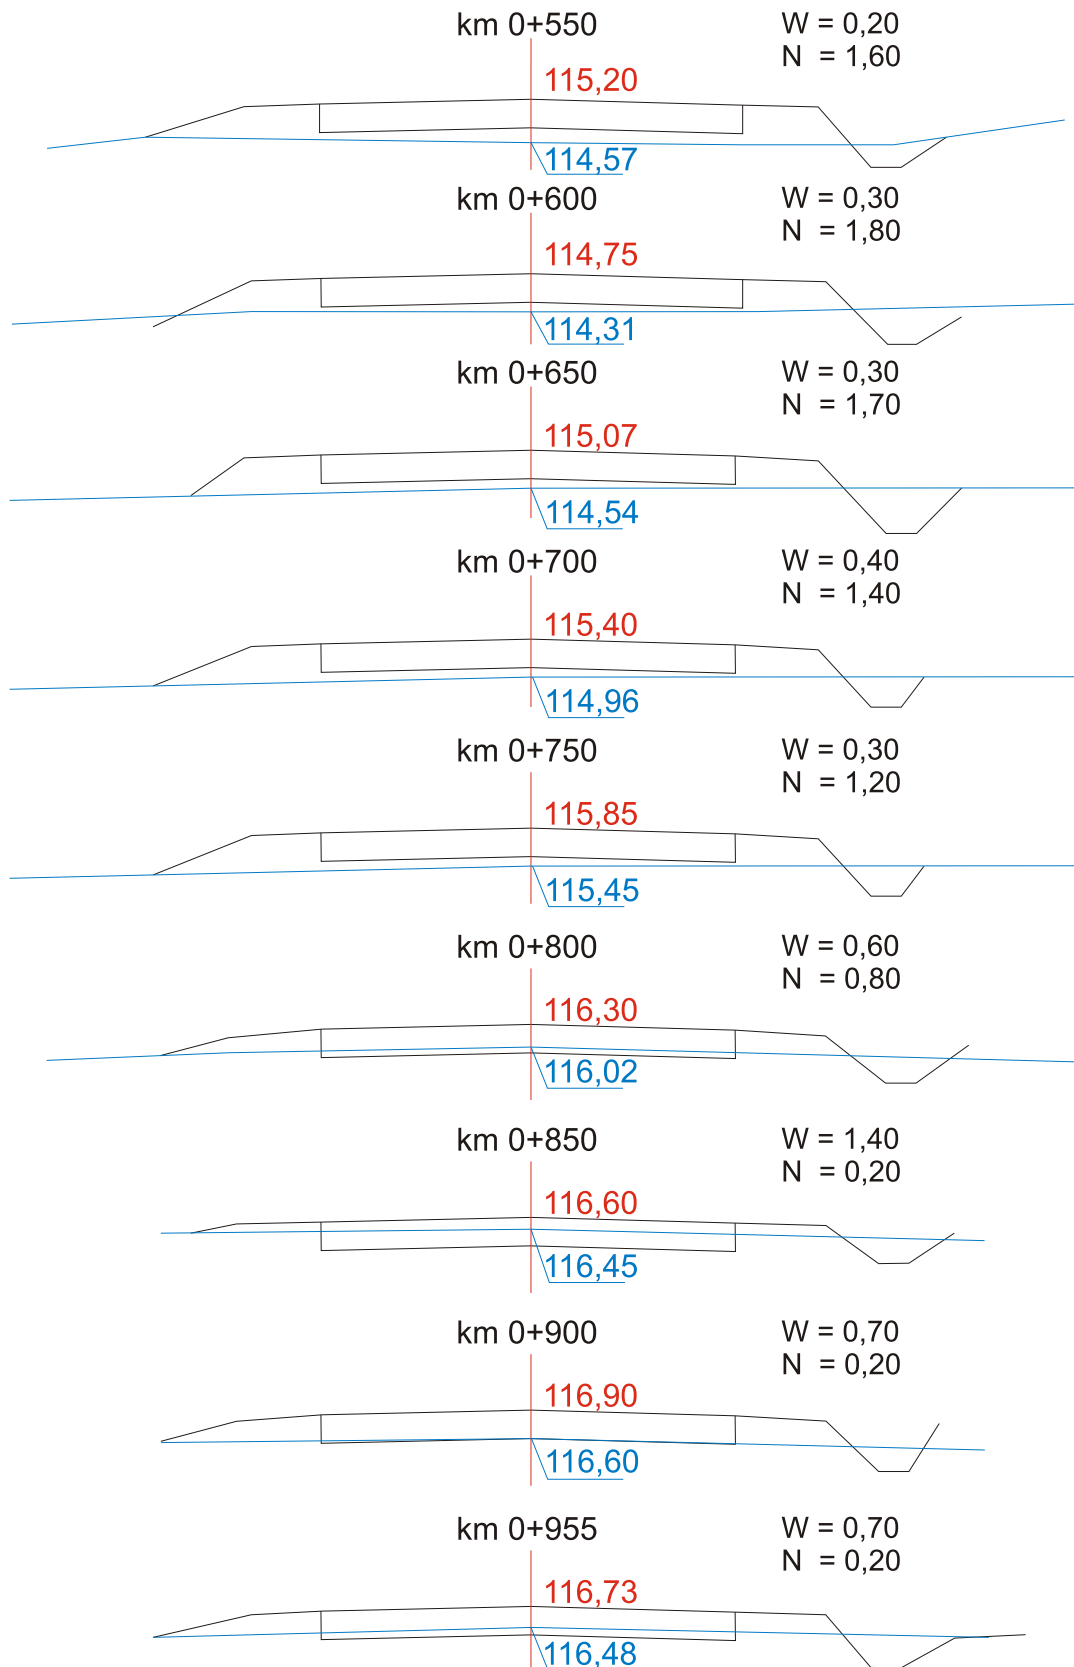

Obiekt: Przebudowa drogi w m. Dobrzyńiec dz. nr ew. 43, 204, gm. Kołbiel, powiat Otwock km 0+000 - 0+955			Stadium:	Nr rysunku:
			Skala: 1 : 100	
	Nazwisko i uprawnienia:	Podpis:	Data:	Nazwa rysunku:  <b>PRZEKROJE          POPRZECZNE</b>
Projektant:	Bogusław Godula GP.7342/20/86/94			
Opracował:	Łukasz Kowaluk			