




# MIEJSCOWY PLAN ZAGOSPODAROWANIA PRZESTRZENNEGO DLA CZĘŚCI SOŁECTW CZŁEKÓWKA, SKORUPY, STARA WIEŚ DRUGA W REJONIE DROGI KRAJOWEJ NR 50 - CZĘŚĆ B

RYSUNEK PLANU

0 25 50 100 m SKALA 1:1000



Załącznik nr 1a  
do uchwały nr IV/32/2019  
Rady Gminy Kolbiel  
z dnia 25 lutego 2019 r.

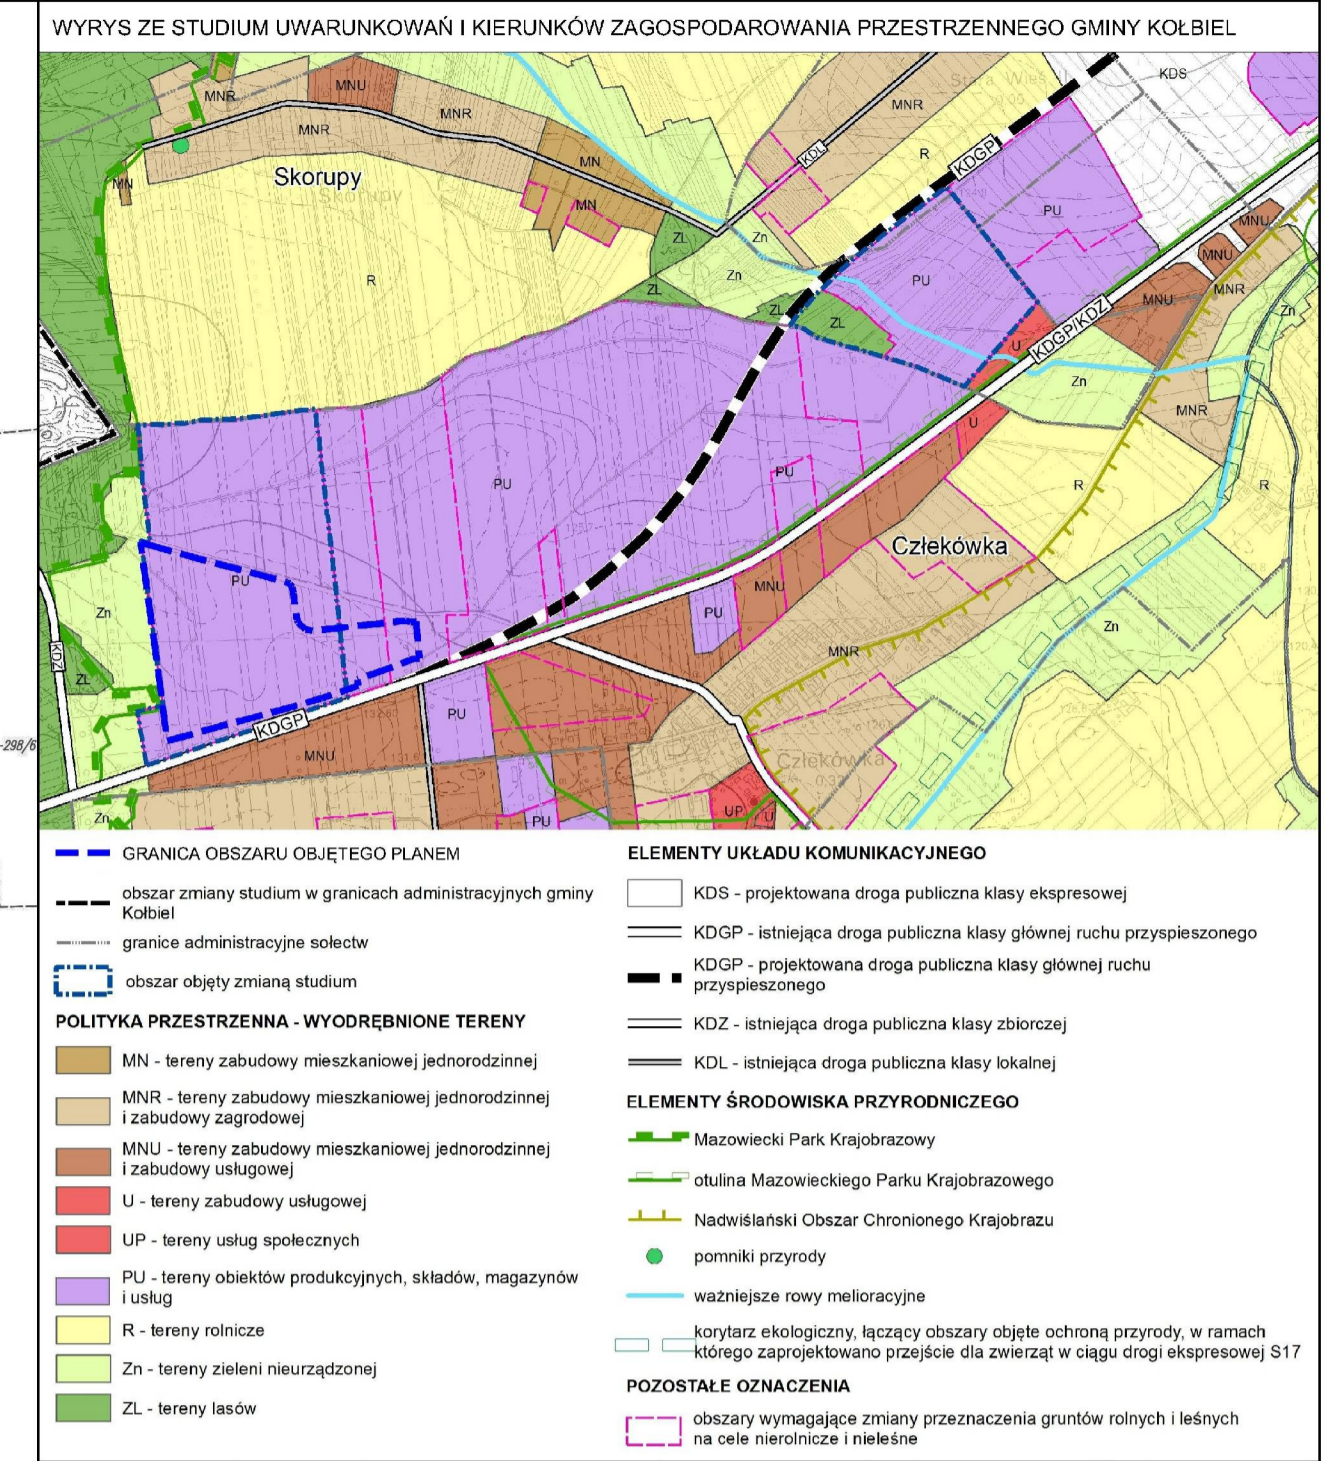

- OBOWIĄZUJĄCE USTALENIA PLANU**
- OZNACZENIA LINIOWE**
- granicą obszaru objętego planem
  - linią rozgraniczającą tereny o różnym przeznaczeniu lub różnych zasadach zagospodarowania
  - nieprzekraczalną linią zabudowy
  - wymiarowane odległości mierzone w metrach
- PRZEZNACZENIE TERENÓW**
- PU - teren obiektów produkcyjnych, składów, magazynów i usług
  - KDD - teren drogi publicznej klasy dojazdowej
- ELEMENTY ŚRODOWISKA PRZYRODNICZEGO**
- rów odwadniający
- ELEMENTY INFORMACYJNE PLANU**
- ELEMENTY KOMUNIKACJI**
- linią rozgraniczającą drogi poza obszarem objętym planem
- ELEMENTY ŚRODOWISKA PRZYRODNICZEGO**
- obszar objęty planem w zasięgu Głównych Zbiorników Wód Podziemnych nr 215 Subniecka warszawska oraz 2151 Subniecka warszawska (część centralna)
  - obszar objęty planem w zasięgu otuliny Mazowieckiego Parku Krajobrazowego

<b>MIEJSCOWY PLAN ZAGOSPODAROWANIA PRZESTRZENNEGO DLA CZĘŚCI SOŁECTW CZŁEKÓWKA, SKORUPY, STARA WIEŚ DRUGA W REJONIE DROGI KRAJOWEJ NR 50 - CZĘŚĆ B</b> RYSUNEK PLANU			
główny projektant: mgr inż. arch. Anna Olszowska-Matusiak zastępcy głównego projektanta: mgr inż. Anna Beres, inż. Monika Nasłowska		SUDPLAN Sp. z o.o. ul. Kordeckiego 20 04-327 Warszawa tel. 22 870 46 62	
zagospodarowanie przestrzenne: mgr Ewelina Skrzyńska, mgr inż. Małgorzata Kopka, inż. Natalia Studniarek, inż. Zuzanna Górecka-Gąbka infrastruktura techniczna: inż. Anna Wojtczuk komunikacja: inż. Monika Nasłowska, inż. Kamil Suchobólski		skala 1:1000	2019
załącznik nr 1a			