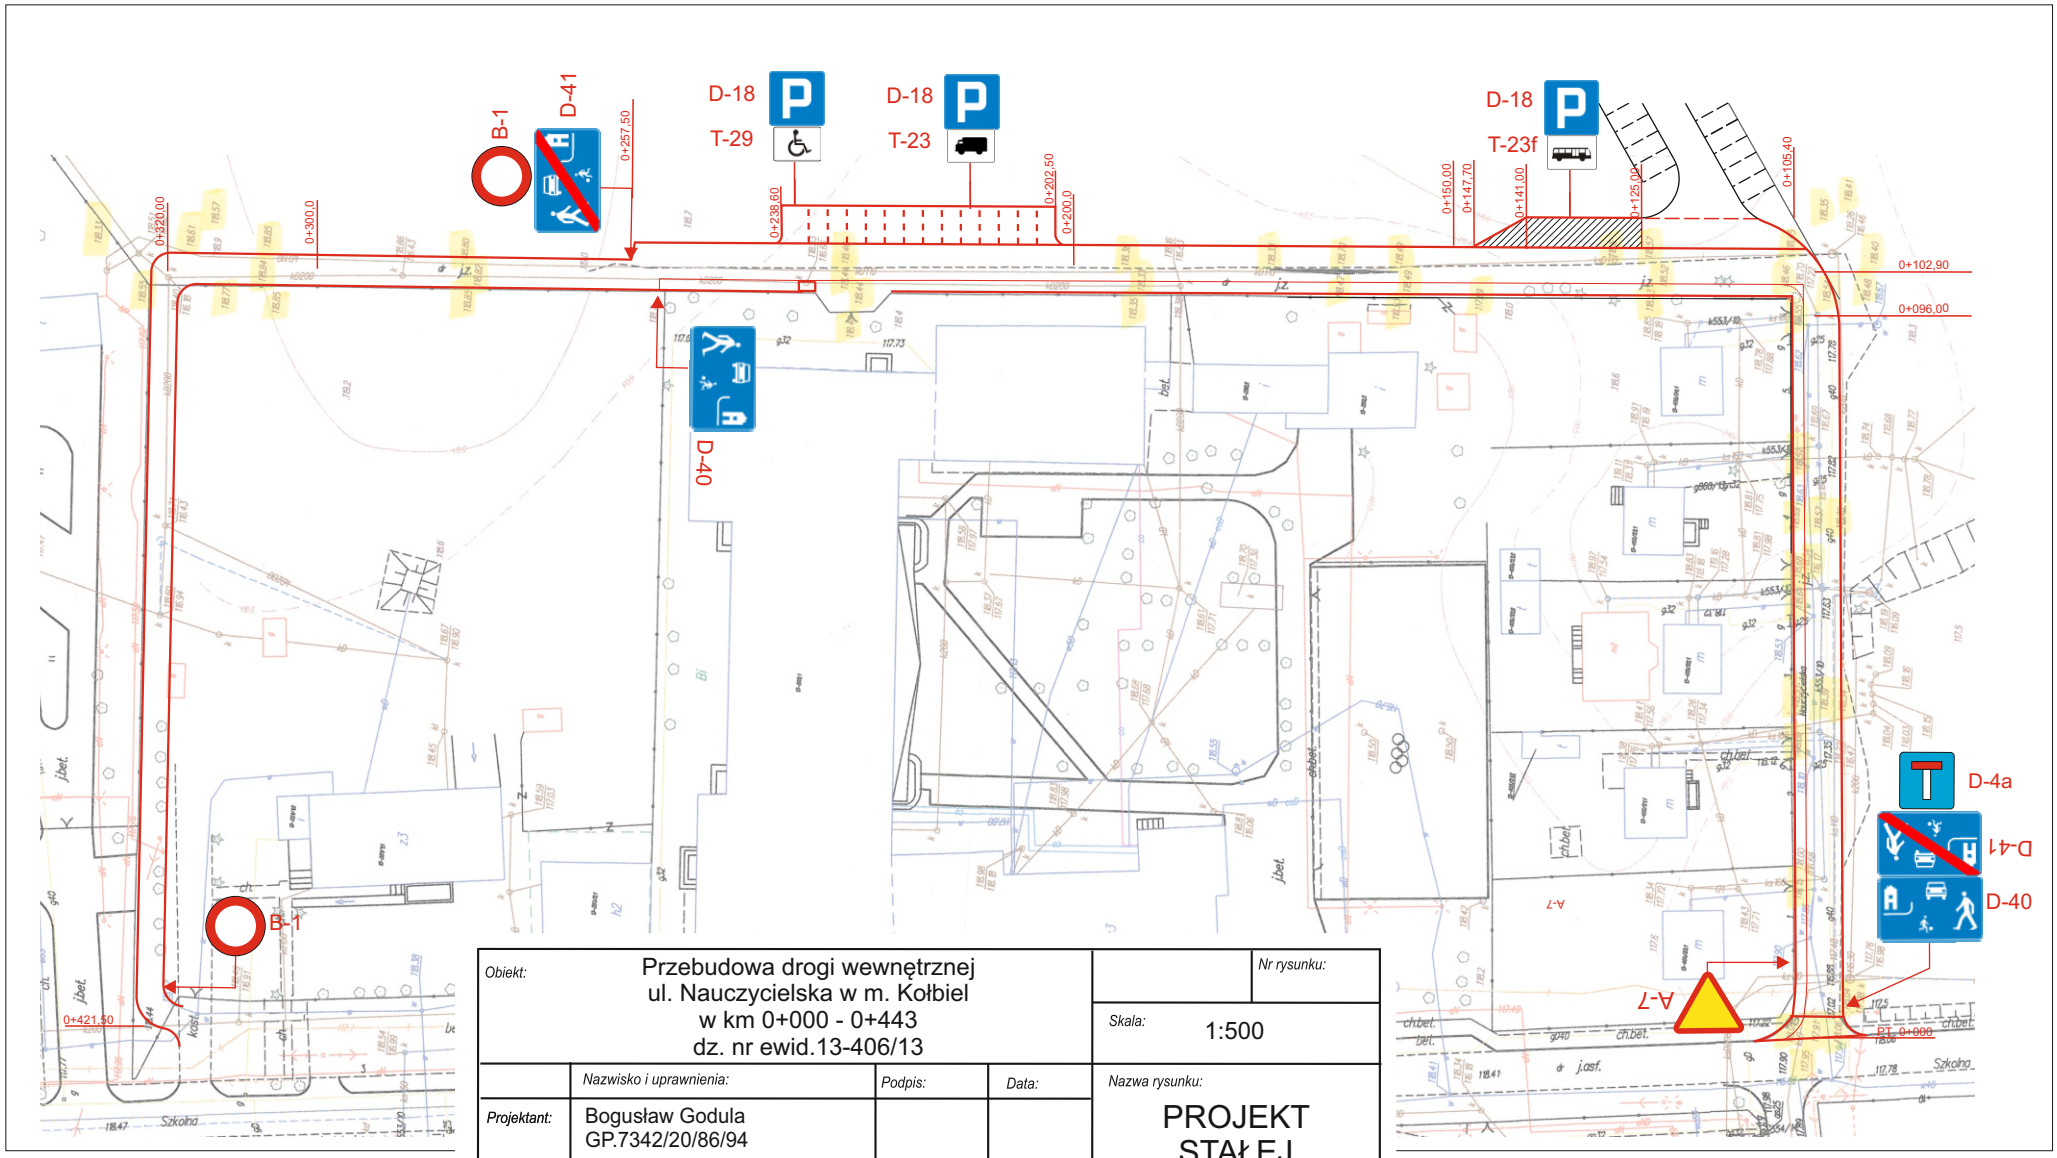

Obiekt:	Przebudowa drogi wewnętrznej ul. Nauczycielska w m. Kołbiel w km 0+000 - 0+443 dz. nr ewid.13-406/13		Nr rysunku:
			Skala: 1:500
	Nazwisko i uprawnienia:	Podpis:	Data:
Projektant:	Bogusław Godula GP.7342/20/86/94		
Opracował:	Zdzisław Kowaluk		

Nazwa rysunku:

PROJEKT STAŁEJ ORGANIZACJI RUCHU