



Przekrój nr 1 KR-1
 0+000,00 - 0+225,00
 0+375,00 - 0+425,00

PRZEKRÓJ NORMALNY

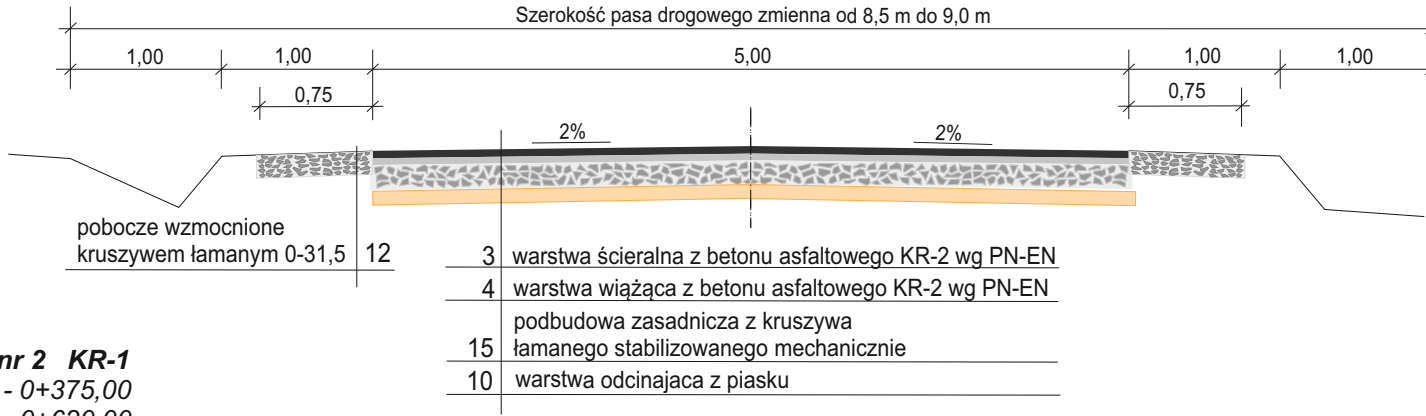


Przekrój nr 2 KR-1
 0+225,00 - 0+375,00
 0+425,00 - 0+620,00

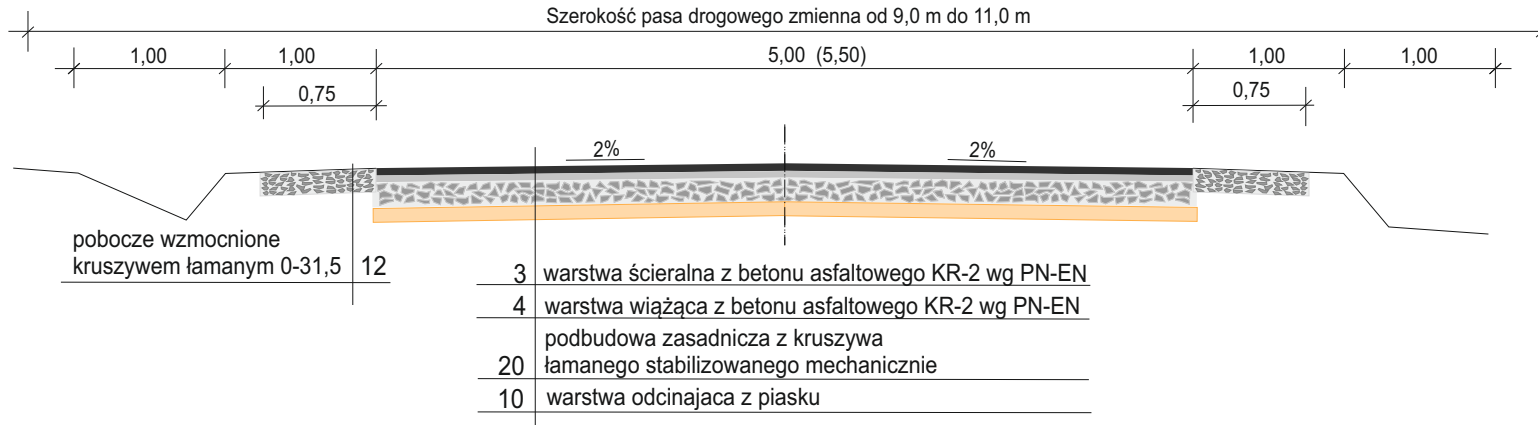

Obiekt: Przebudowa drogi w m. Woła Sufczyńska w km 0+000 - 0+620			Stadium:	Nr rysunku: 5
			Skala:	1 : 50
	Nazwisko i uprawnienia:	Podpis:	Data:	Nazwa rysunku: PRZEKRÓJ NORMALNY
Projektant:	Bogusław Goduła GP.7342/20/86/94			
Opracował:				

PRZEKRÓJ NORMALNY

Przekrój nr 3 KR-1
na łuku
 0+486,15 - 0+523,85

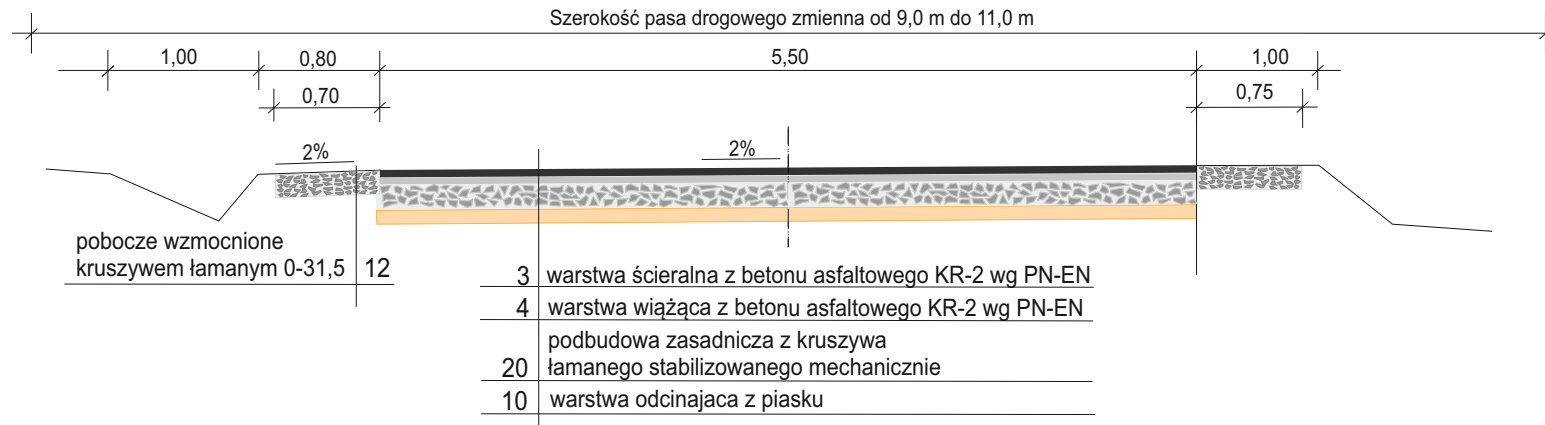

Obiekt: Przebudowa drogi w m. Woła Sufczyńska w km 0+000 -			Stadium:	Nr rysunku: 5
			Skala:	1 : 50
	Nazwisko i uprawnienia:	Podpis:	Data:	Nazwa rysunku: PRZEKRÓJ NORMALNY
Projektant:	Bogusław Goduła GP.7342/20/86/94			
Opracował:				