





MIEJSCOWY PLAN ZAGOSPODAROWANIA PRZESTRZENNEGO DLA CZĘŚCI MIEJSCOWOŚCI SUFCZYN DLA DZIAŁEK EW. NR 349/3, 349/4

RYSUNEK PLANU

SKALA 1:1000

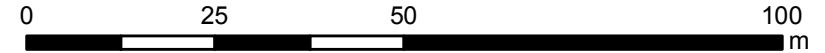

Załącznik nr 1
do uchwały Nr
Rady Gminy Kołbiel
z dnia r.

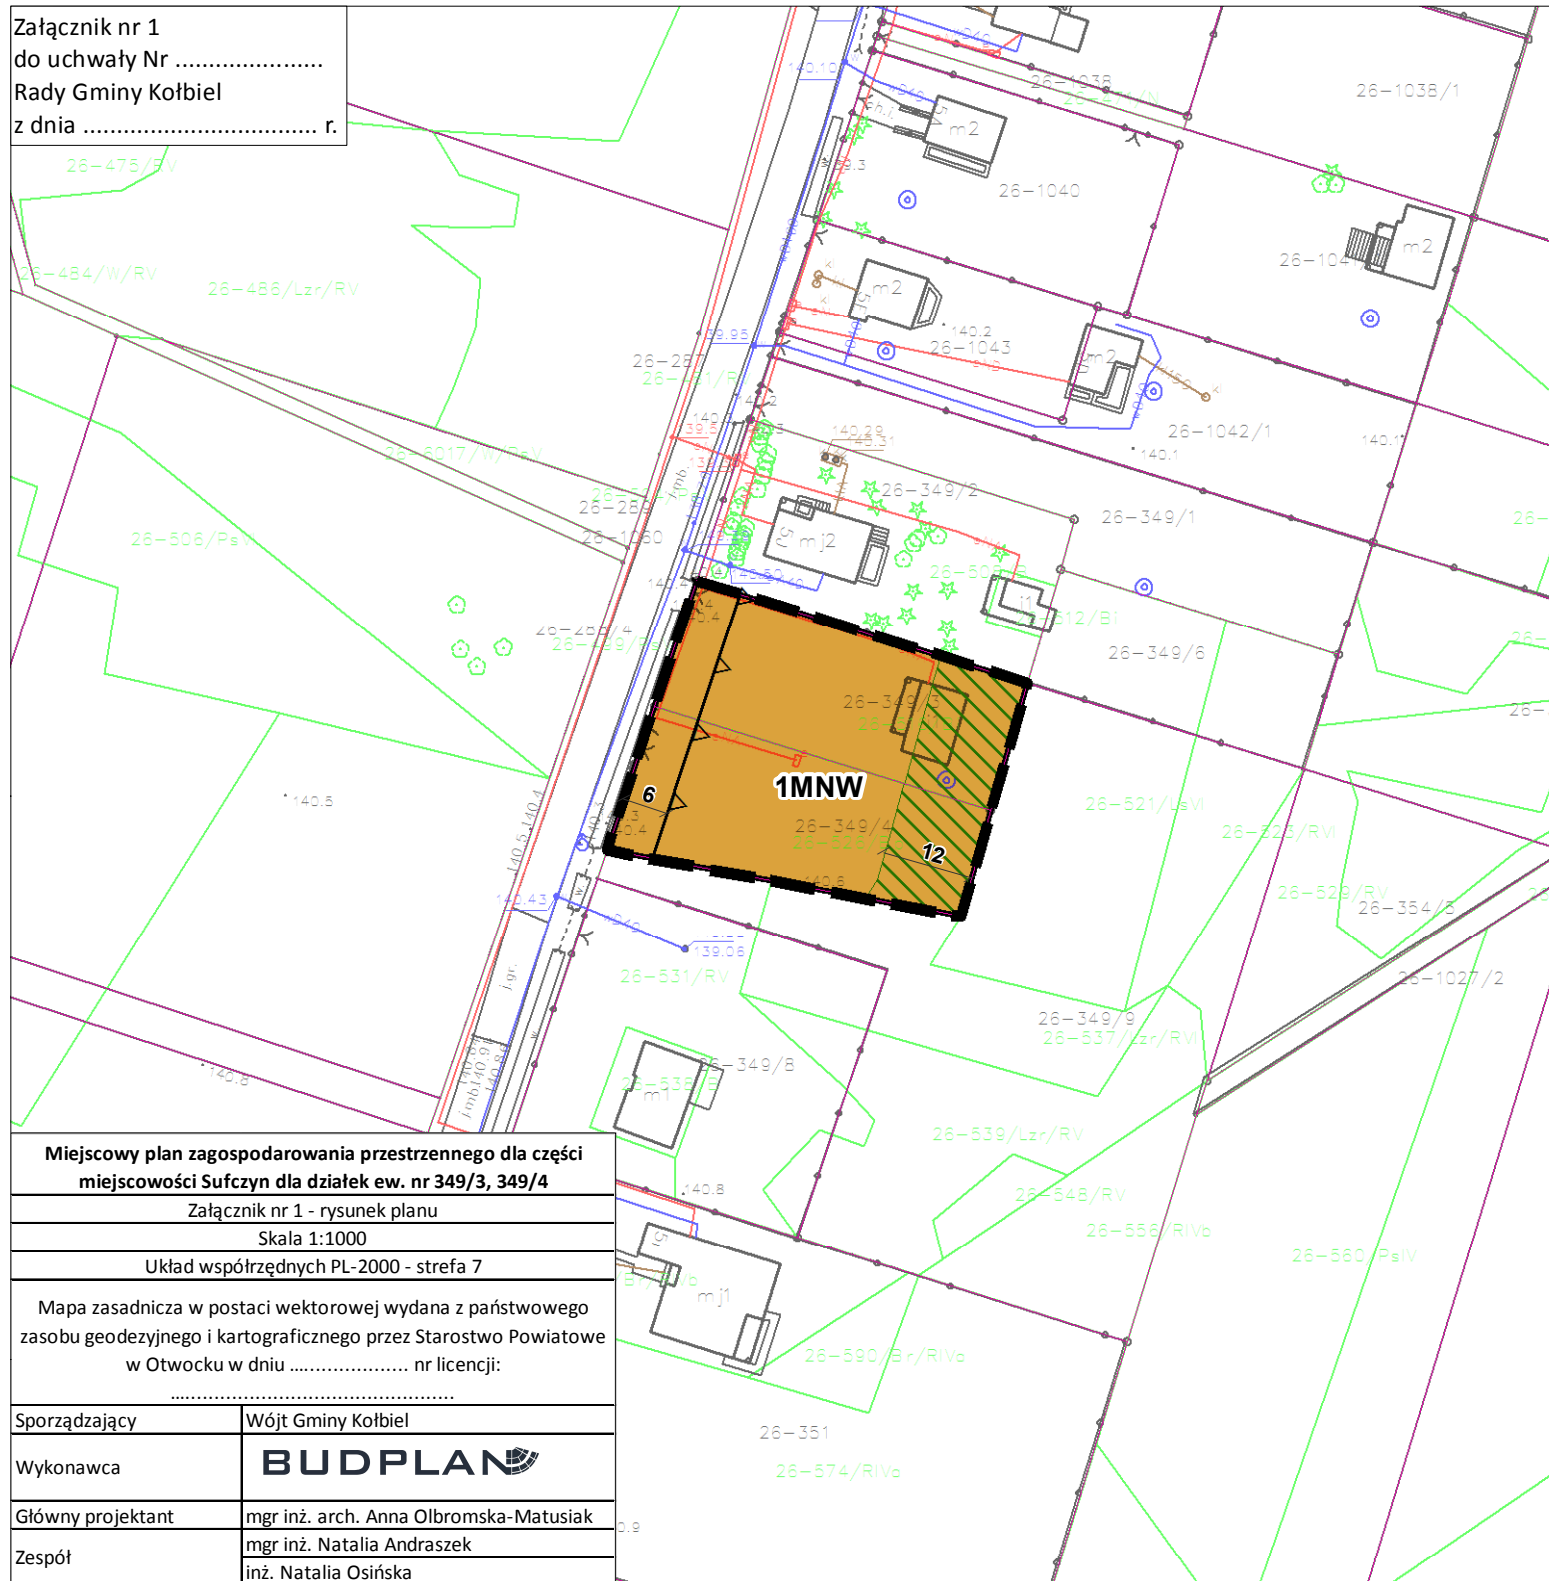

OBOWIĄZUJĄCE OZNACZENIA PLANU

- granica obszaru objętego miejscowym planem zagospodarowania przestrzennego
- linia rozgraniczająca tereny o różnym przeznaczeniu lub różnych zasadach zagospodarowania

nieprzekraczalna linia zabudowy

zwymiarowanie odległości mierzonej w metrach

strefa ograniczonego sposobu zagospodarowania związana z odległością lasu

PRZEZNACZENIE TERENU

MNW - teren zabudowy mieszkaniowej jednorodzinnej wolnostojącej

ELEMENTY INFORMACYJNE PLANU

granica działek ewidencyjnych

*cały obszar objęty planem znajduje się w zasięgu Głównych Zbiorników Wód Podziemnych nr 215 Subniecka warszawska oraz 2151 Subniecka warszawska (część centralna)

*cały obszar objęty planem położony jest w granicach Nadwiślańskiego Obszaru Chronionego Krajobrazu

WYRYS ZE STUDIUM UWARUNKOWAŃ I KIERUNKÓW ZAGOSPODAROWANIA PRZESTRZENNEGO GMINY KOŁBIEL



granica obszaru objętego miejscowym planem zagospodarowania przestrzennego

MN - tereny zabudowy mieszkaniowej jednorodzinnej

R - tereny rolnicze

ML - tereny zabudowy rekreacji indywidualnej

obszary wymagające zmiany przeznaczenia gruntów rolnych i leśnych na cele nierolnicze i nieleśne

Miejscowy plan zagospodarowania przestrzennego dla części miejscowości Sufczyn dla działek ew. nr 349/3, 349/4

Załącznik nr 1 - rysunek planu

Skala 1:1000

Układ współrzędnych PL-2000 - strefa 7

Mapa zasadnicza w postaci wektorowej wydana z państwowego zasobu geodezyjnego i kartograficznego przez Starostwo Powiatowe w Otwocku w dniu nr licencji:

Sporządzający Wójt Gminy Kołbiel

Wykonawca **BUDPLAN**

Główny projektant mgr inż. arch. Anna Olbomska-Matusiak

Zespół mgr inż. Natalia Andraszek

inż. Natalia Osiańska