


**Legenda:**

- rzędne projektowe
- rzędne istniejące

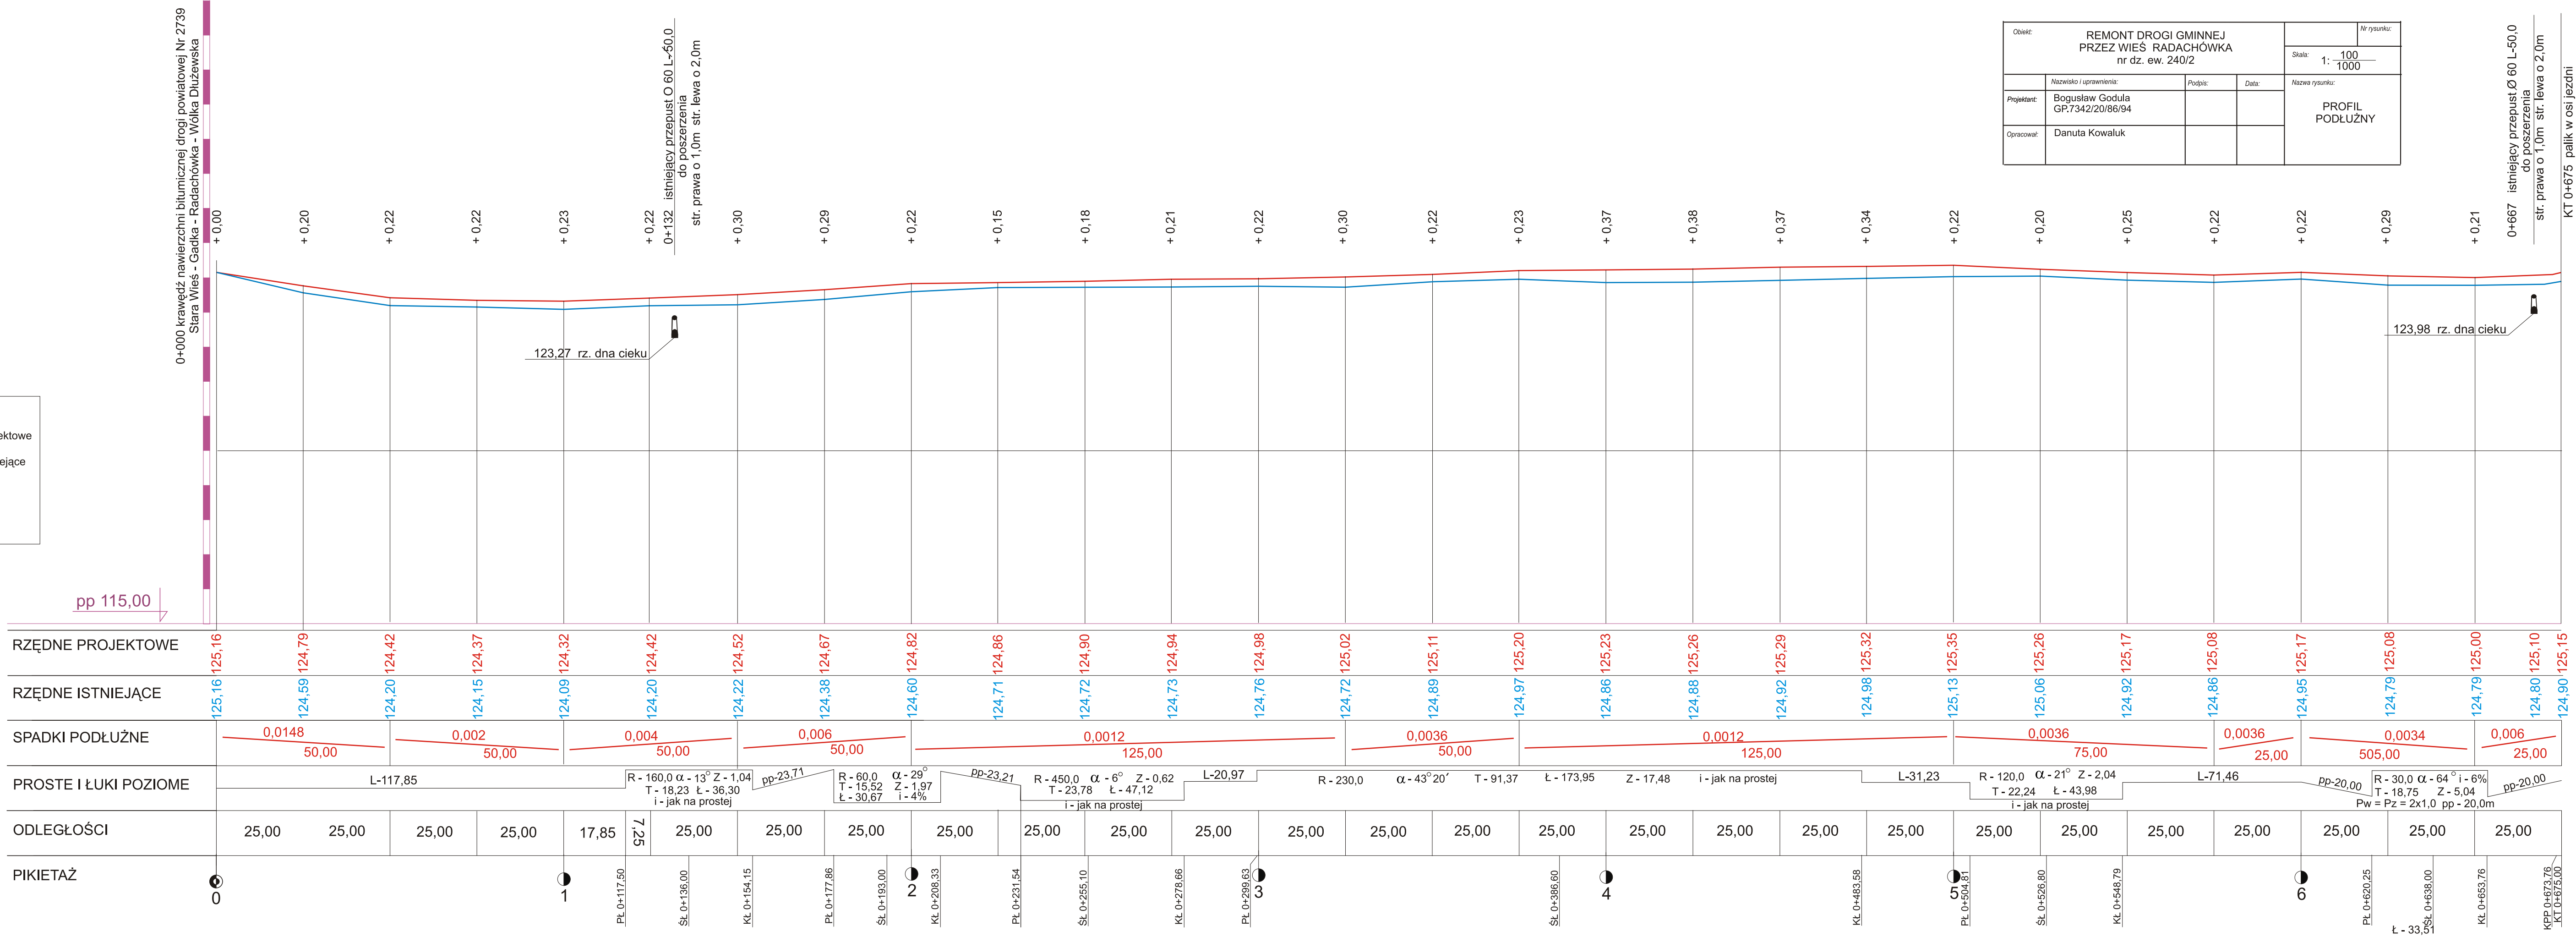

Obiekt: REMONT DRUGI GMINNEJ PRZEZ WIEŚ RADACHÓWKA nr dz. ew. 240/2				Nr rysunku:
Projektant: Bogusław Goduła GP.7342/20/86/94				Skala: 1: 100 / 1000
Opracował: Danuta Kowaluk				Nazwa rysunku: PROFIL PODŁUŻNY

KT 0+675 palik w osi jezdni

pp 115,00

123,27 rz. dna cieku

123,98 rz. dna cieku

0+132 istniejący przepust Ø 60 L-50,0 do poszerzenia str. prawa o 1,0m str. lewa o 2,0m

0+667 istniejący przepust Ø 60 L-50,0 do poszerzenia str. prawa o 1,0m str. lewa o 2,0m

0+000 krawędź nawierzchni bitumicznej drogi powiatowej Nr 2739 Stara Wieś - Gadka - Radachówka - Wólka Dłużewska

R - 160,0 α - 13° Z - 1,04 T - 18,23 Ł - 36,30 i - jak na prostej

R - 60,0 α - 29° Z - 1,97 T - 15,52 Ł - 30,67 i - 4%

R - 450,0 α - 6° Z - 0,62 T - 23,78 Ł - 47,12 i - jak na prostej

R - 120,0 α - 21° Z - 2,04 T - 22,24 Ł - 43,98 i - jak na prostej

R - 30,0 α - 64° i - 6% T - 18,75 Z - 5,04 Pw = Pz = 2x1,0 pp - 20,0m