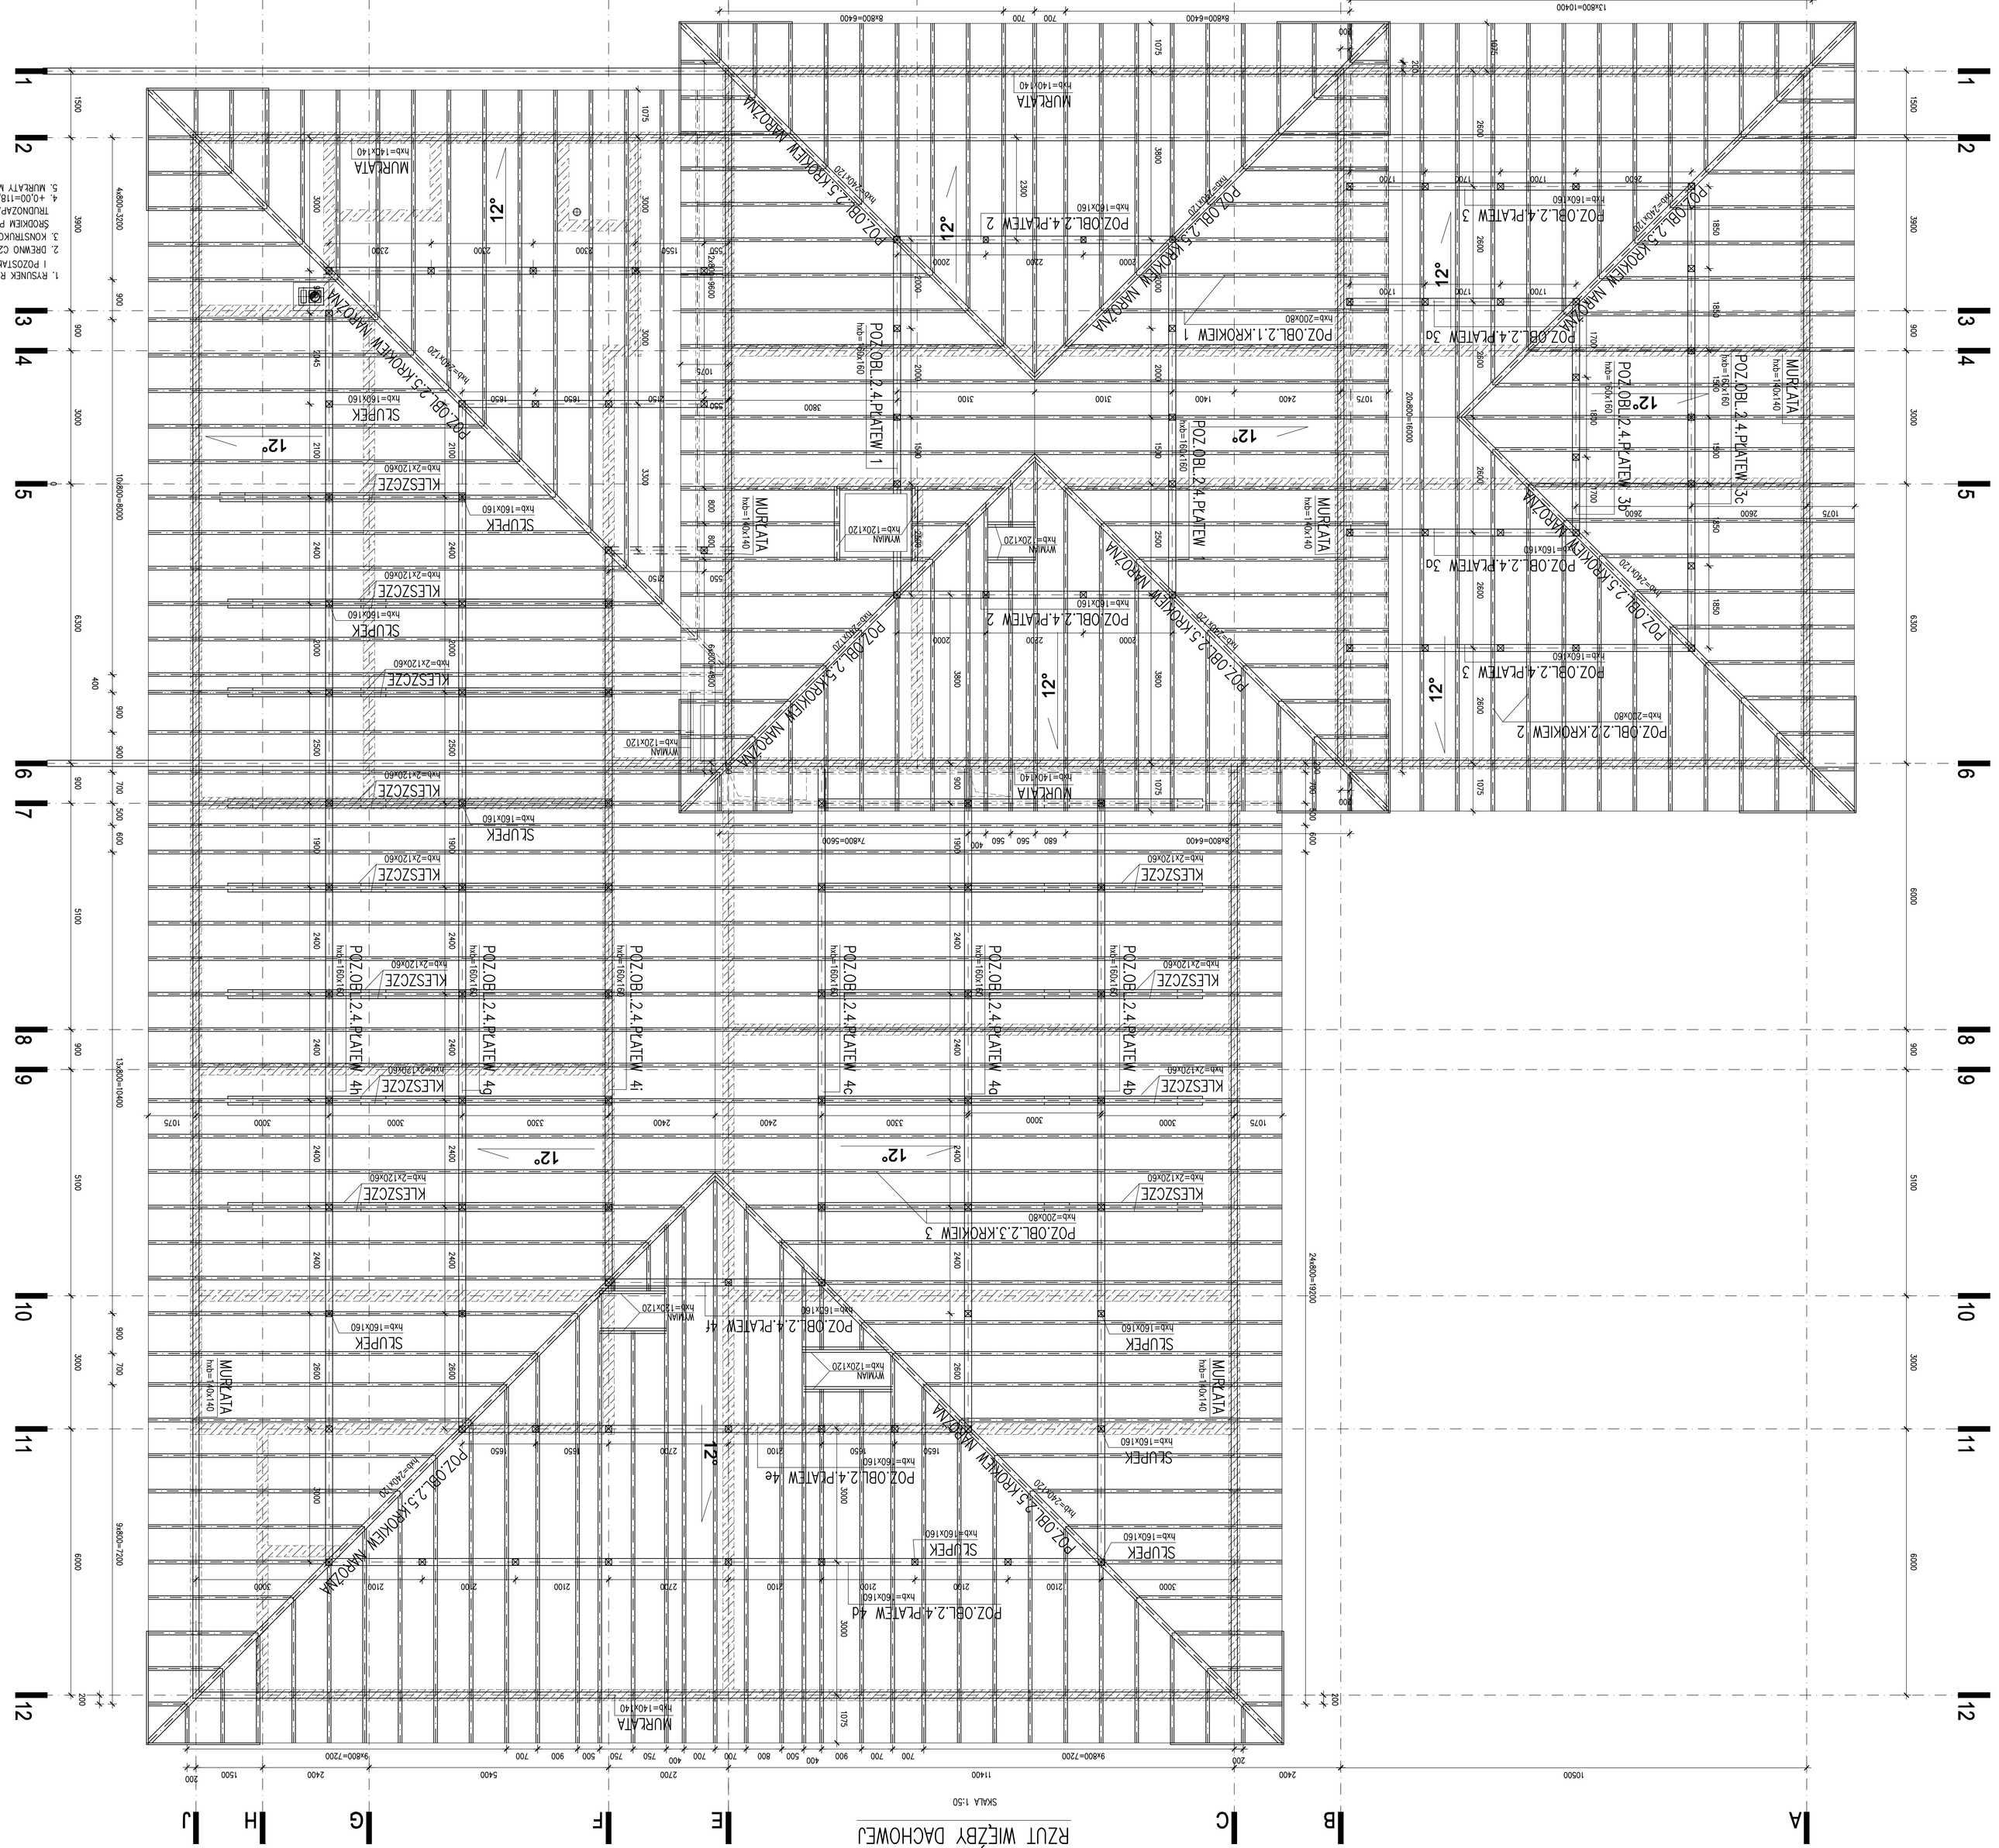

UWAGI:
- BETON C25/30
- STAL AIIIN(BSt500)
- STAL A0

1. RYSUNEK ROZPATRYWAĆ ŁĄCZNIE Z RYS.ARCH.
3. KONSTRUKCJE DREWNIANA SAMOROWAĆ TRUDNOZAPALNOŚĆ .
4. +0,00=118,0m n.p.m.
5. MURŁATY MOCOWAĆ KOTWAMI DO TRZPIENI ŻELBETOWYCH

Hasło:	P.B.	Data: 26.02.2013 r.	Skala: 1 : 50	w m	K-07