

MAPA DO CELÓW PROJEKTOWYCH

SKALA 1 : 500

Gm. KOLBIEL 141705_2

Obręb : KOLBIEL 0013

Działka Nr 277/1, 668/5, 668/8, 669/1

Układ wspól. 1965/2


Układ wys. : Kronsztad 86

Arkusz mapy : 273.244.171;173

DER - 4160/12

Granice i użycki przyjęto na podstawie danych z ewidencji gruntów.
 Nie badano obciążenia służebnościami gruntowymi.
 Nie wyklucza się istnienia w terenie również urządzeń podziemnych,
 które nie zostały zgłoszone do inwentaryzacji powykonawczej.
 Przedstawiona sytuacja jest zgodna ze stanem faktycznym
 na gruncie na dzień 15. 11. 2012r.

GEODETA UPRAWNIONY
 Zbigniew Gałazka
 Zaśw. GUSIK Nr 5873
 28-400. Garwolin, ul. Spacerowa 58
 tel. 0 608 968 032

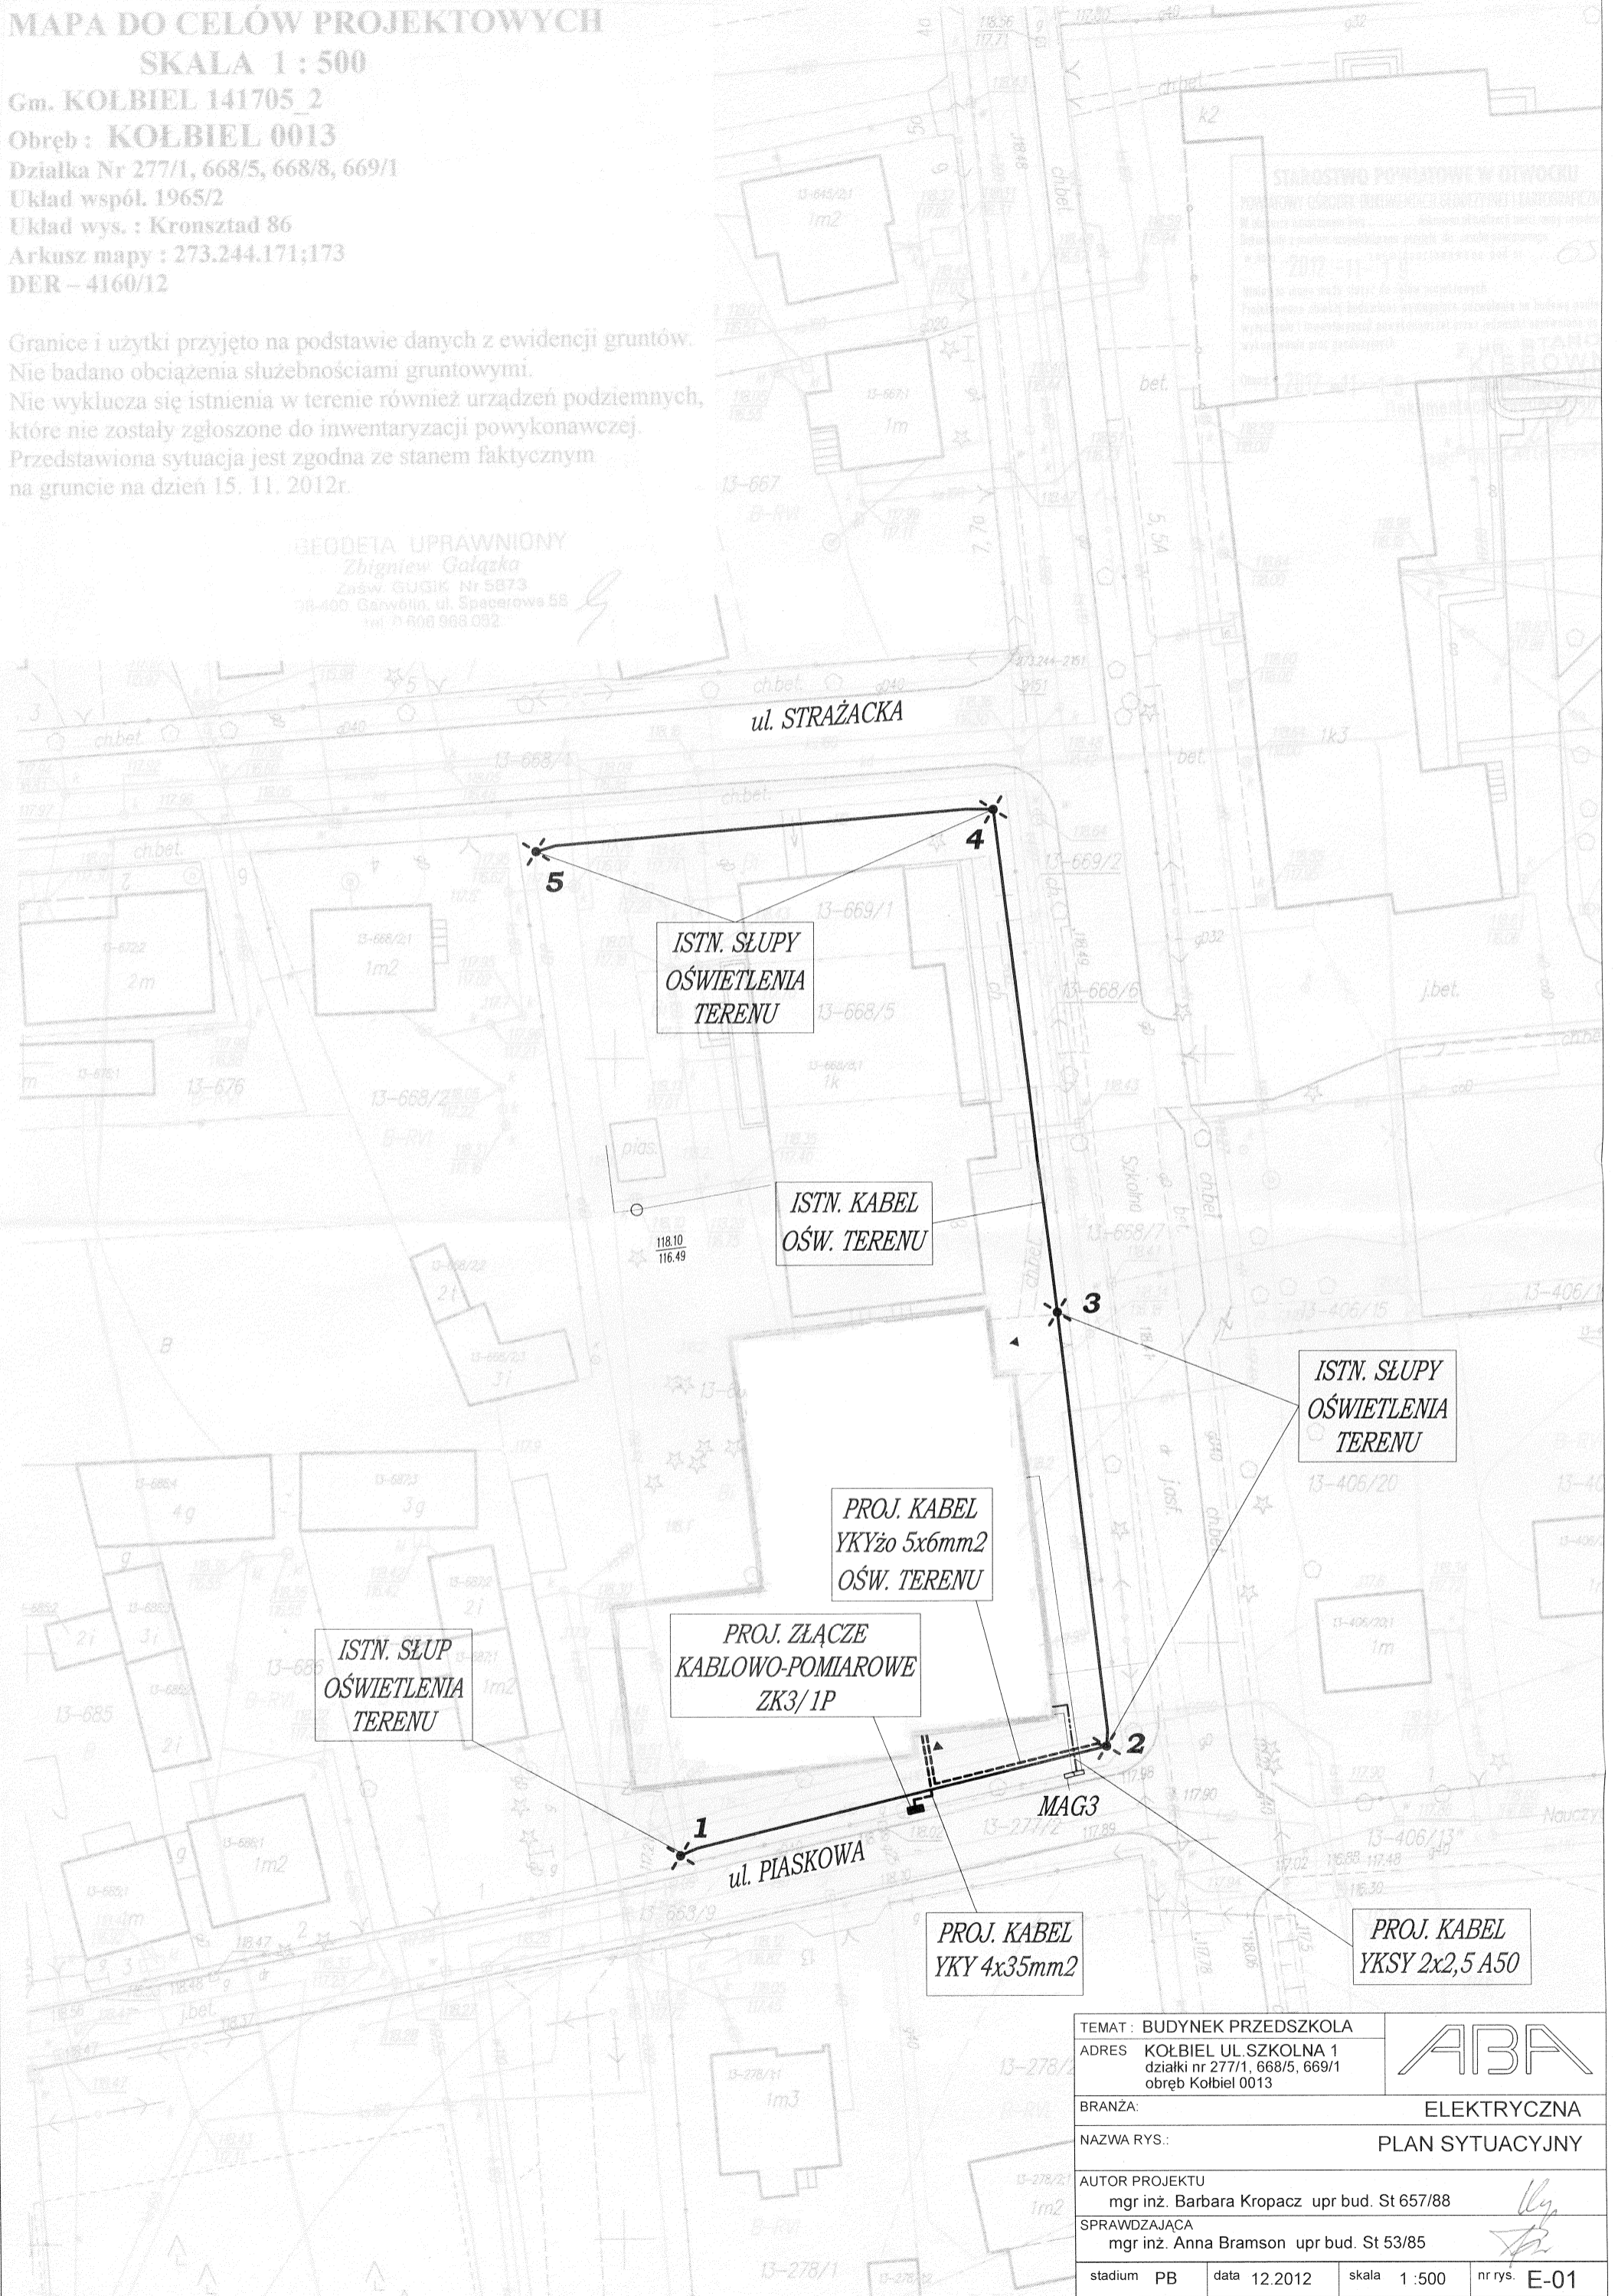

TEMAT : BUDYNEK PRZEDSZKOLA ADRES : KOLBIEL UL. SZKOLNA 1 działki nr 277/1, 668/5, 669/1 obręb Kolbiel 0013		
BRANZA: ELEKTRYCZNA NAZWA RYS.: PLAN SYTUACYJNY		
AUTOR PROJEKTU mgr inż. Barbara Kropacz upr bud. St 657/88		
SPRAWDZAJĄCA mgr inż. Anna Bramson upr bud. St 53/85		
stadium PB	data 12.2012	skala 1 : 500
		nr rys. E-01