

URZĄDZENIA REHABILITACYJNE


Urządzenie zintegrowane dwustanowiskowe typu koła i drążki podwójny ławka z rowerkiem



Urządzenie zintegrowane Zestaw podwójna ławka z ruchomą platformą dwustanowiskowe typu wyciąg górny i młynek





Tablica informacyjna

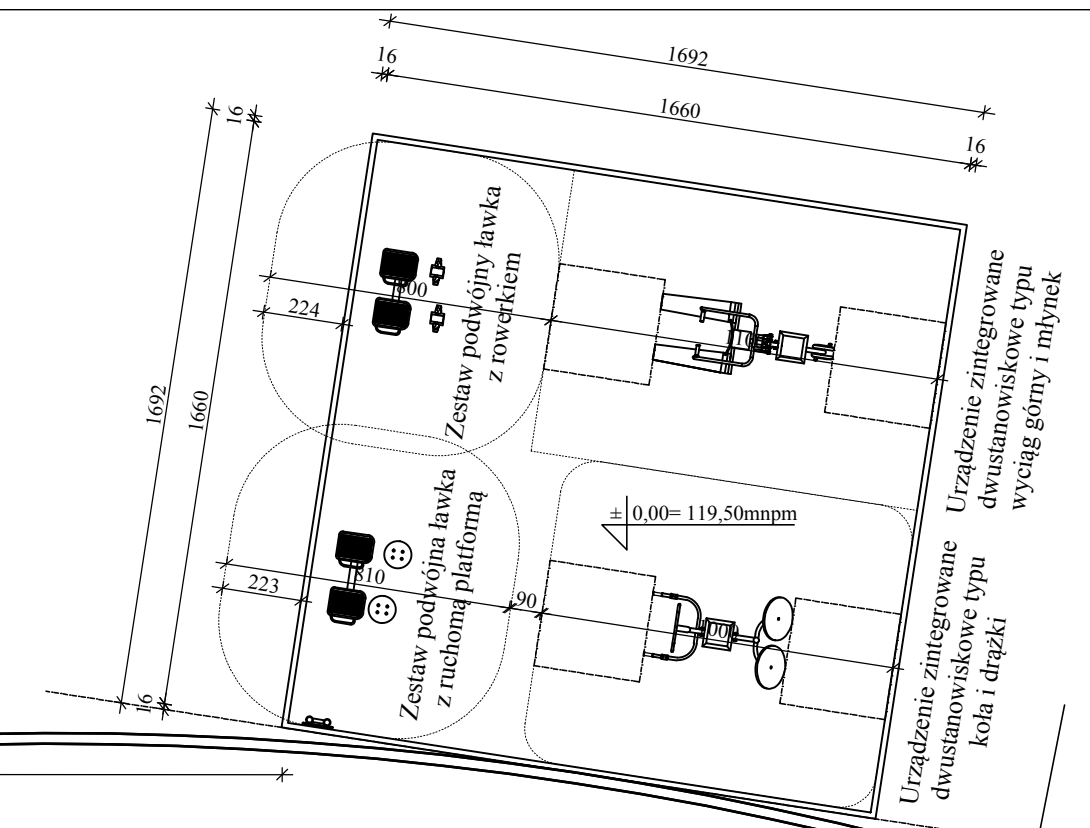

- UWAGA:
- WSZYSTKIE WYMIARY NALEŻY SPRAWDZIĆ NA BUDOWIE
 - WSZYSTKIE ROBOTY BUDOWLANE WINNY BYĆ PROWADZONE ZGODNIE ZE SZTUKĄ BUDOWLANĄ
 - MONTAZ URZĄDZEŃ WYKONAC ZGODNIE Z ZALECENIAMI PRODUCENTA

RZUT ŚCIEŻKI ZDROWIA I URZĄDZEŃ REHABILITACYJNYCH
SKALA 1: 200

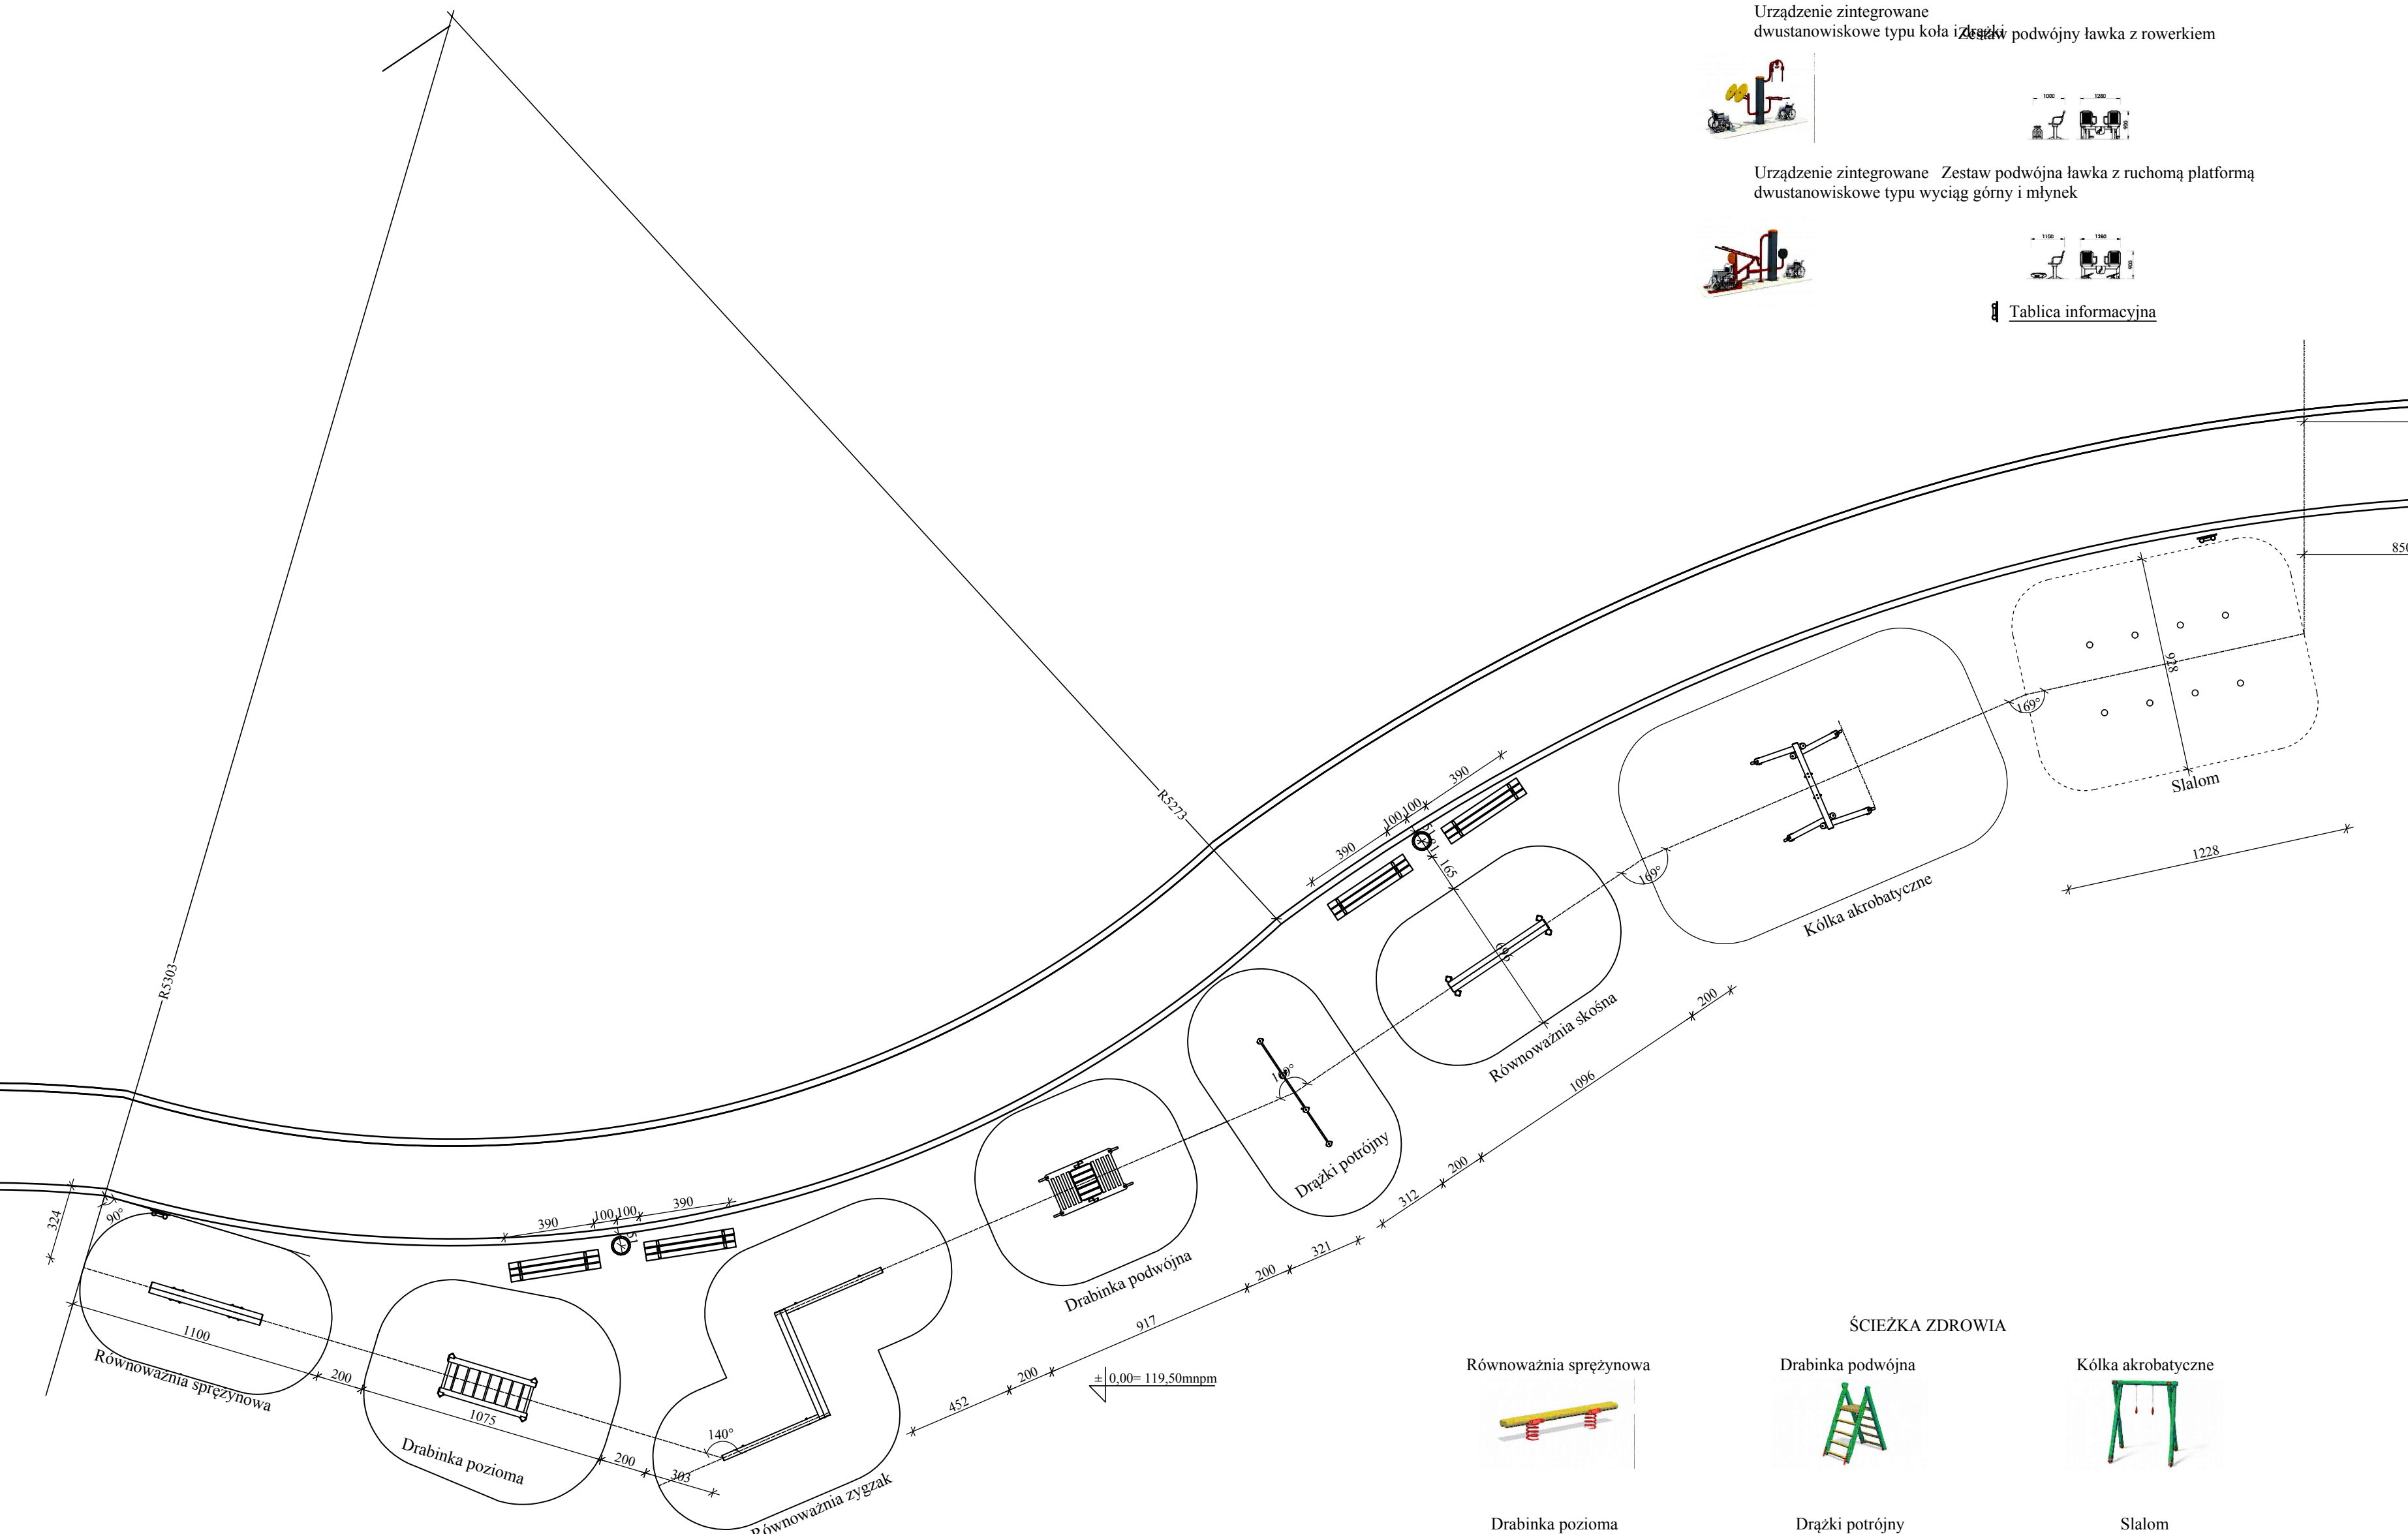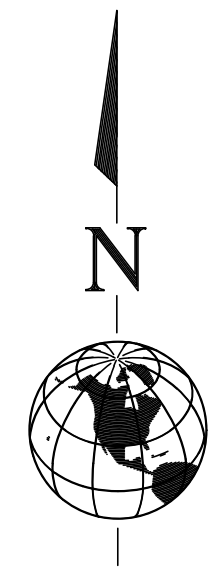

ŚCIEŻKA ZDROWIA

Równoważnia sprężynowa 	Drabinka podwójna 	Kółka akrobatyczne 
Drabinka pozioma 	Drążki potrójny 	Slalom 
Równoważnia zygzak 	Równoważnia skośna 	Tablica informacyjna 

CENTRUM PROJEKTOWO - BUDOWLANE "BUDPLAN" www.budplan.pl		
OBJEKT: PROJEKT KOMPLEKSU SPORTOWO - REKREACYJNEGO W MIEJSCOWOŚCI KOLBIEL		
ADRES OBJEKTU: KOLBIEL, DZIAŁKA NR GEOD. 406 / 25		
INWESTOR: GMINA KOLBIEL		
05- 340 KOLBIEL, UL. SZKOLNA 1		
nazwa rysunku		skala
RZUT ŚCIEŻKI ZDROWIA I URZĄDZEŃ REHABILITACYJNYCH		1 : 200
opracował	nr uprawnień	data opracowania
MATEUSZ WARDAK	-	2 GRUDNIA 2015
projektował	nr uprawnień	data opracowania
PAWEŁ PLYWACZ	137/LBOKK/2015	2 GRUDNIA 2015
		podpis